PROVINCIA DI PERUGIA - COMUNE DI FOLIGNO | PROVINCIA DI PERUGIA - COMUNE DI FOLIGNO | PROVINCIA DI MACERATA - COMUNE DI SERRAVALLE DEL CHIENTI | PROVINCIA DI MACERATA - COMUNE DI SERRAVALLE DEL CHIENTI | COMUNE DI SEFRO | PROVINCIA DI MACERATA - COMUNE DI CAMERINO | PROVINCIA DI MACERATA - COMUNE DI CAMERINO

312150 312150 312110 312120 312120 313040 313040 313050 313050

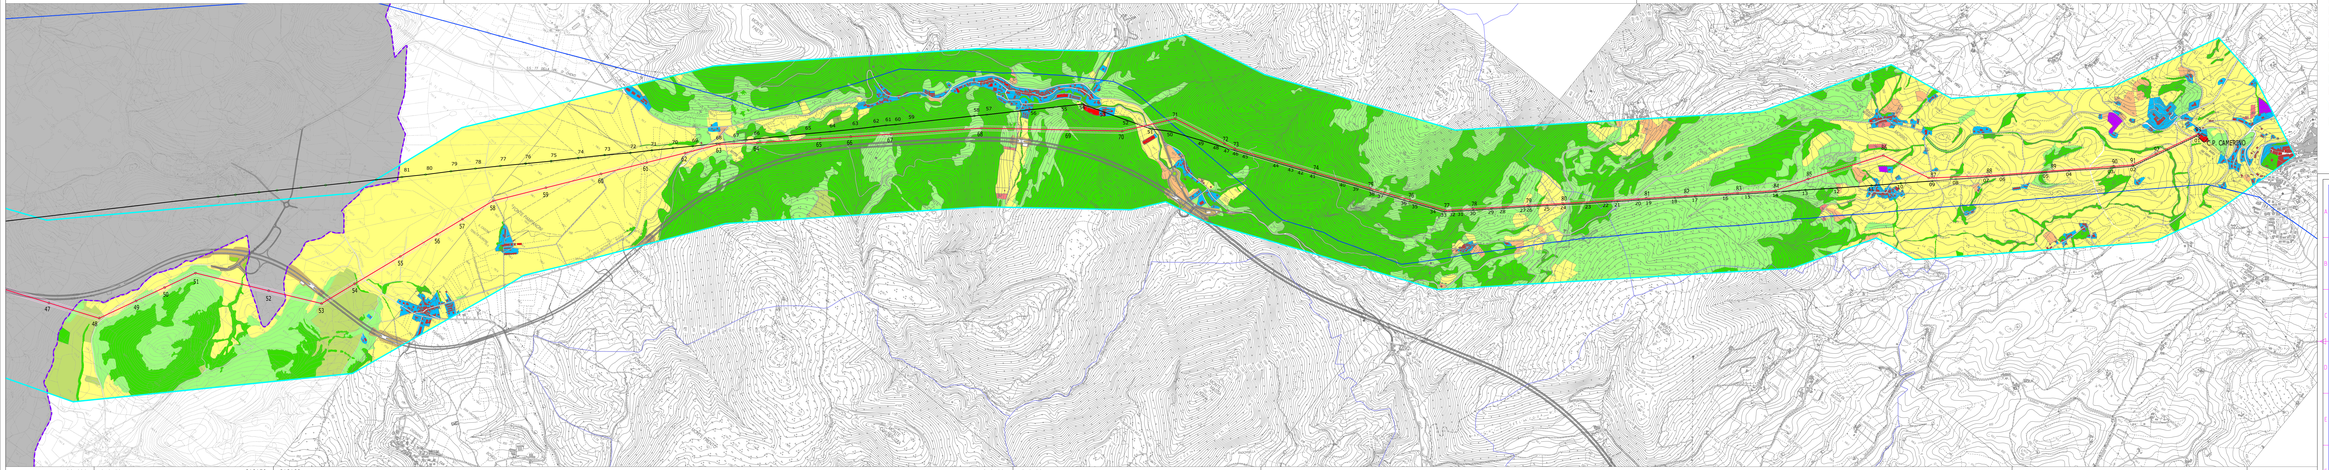

324030 312150 312150 312160 312160 312120 312120 313090 313090 313050 313050 313060

PERUGIA | PROVINCIA DI MACERATA - COMUNE DI SERRAVALLE DEL CHIENTI | PROVINCIA DI MACERATA - COMUNE DI PIEVETORINA | PROVINCIA DI MACERATA - COMUNE DI MUCCIA | COMUNE DI SERRAVALLE | PROVINCIA DI MACERATA - COMUNE DI MUCCIA | PROVINCIA DI MACERATA - COMUNE DI MUCCIA | PROVINCIA DI MACERATA - COMUNE DI CAMERINO | PROVINCIA DI MACERATA - COMUNE DI CAMERINO

LEGENDA

- Seminativo
- Seminativo arborato
- Oliveto
- Frutteto
- Vigneto
- Pascolo cespugliato, incolto
- Prato pascolo
- Aree boscate
- Colture complesse, orti, giardini, corti
- Aree urbanizzate
- Nuova viabilità quadrilatero scarpate in scavo e rilevato, shancamenti,ecc.
- Nuova viabilità quadrilatero restauratori, aree a verde

Fonte: da rilievo aerofotogrammetrico 2008 e documentazione di progetto della Quadrilatero S.p.a.

- Area di studio
- Limiti Regionali
- Limiti Comunali
- Elettrodotto esistenere Cappuccini-Valcimarra
- Elettrodotto esistenere Cappuccini-Camerino
- Elettrodotto di progetto Cappuccini-Camerino
- Fascia di rispetto (Dicitura Prima Approssimazione) - D.M. 29.05.2008
- Regione Umbria

ORDINE DEGLI INGEGNERI PROV. ASCOLI PICENO Ing. Giuseppe Di Giacomo n. 1.000 Sez. A

REV.	DATA	DESCRIZIONE	REDATTO	VERIFICATO	APPROVATO
00	DICEMBRE	PROGETTO DI FOTTIBILITA' DI QUALITA' - REGIONE MARCHE	G.TOLOMEO	G.TOLOMEO	G.TOLOMEO
01	GENNAIO	PRIMA REVISIONE	G.TOLOMEO	G.TOLOMEO	G.TOLOMEO
02	LUGLIO	REVISIONE PLANIMETRIA	G.TOLOMEO	G.TOLOMEO	G.TOLOMEO
03	LUGLIO	REVISIONE	G.TOLOMEO	G.TOLOMEO	G.TOLOMEO

TERNA RETE ITALIA S.p.A. | COMUNE DELLA MARCHE

PLANIMETRIA: D E 23153A1 C E X 0009

Terna Rete Italia

PROGETTO: POTENZIAMENTO CAPPUCCINI CAMERINO

PROVINCIA PAV. COMUNE

CLASSIFICAZIONE DI SICUREZZA

TITOLO:

LINEA 150 kV CAPPUCCINI - CAMERINO

REGIONE MARCHE

CARTA DELL'USO DEL SUOLO

NOME DEL FILE	NOME FASE	FORMATO	SCALE	FOGLIO
D0153SX0A0X0009_ext.dwg	T_esist_e_t_realiz	2320*1680	1:10.000	1 / 1

Questo documento contiene informazioni proprietarie Terna Rete Italia S.p.A. di terze parti utilizzate esclusivamente per lo svolgimento e l'esecuzione del Rapporto in oggetto e non fruibili per scopi di terzi.
Inoltre, il presente documento non può essere riprodotto o trasmesso a chi non legittimato ad avere copia/parte copia/parte di Terna Rete Italia S.p.A.
This document contains information proprietary to Terna Rete Italia S.p.A. and other third parties that cannot be used or disclosed for purposes for which it has been furnished, whatsoever without the express written permission of Terna Rete Italia S.p.A. or the third parties concerned.