PROVINCIA DI PERUGIA - COMUNE DI FOLIGNO | PROVINCIA DI PERUGIA - COMUNE DI FOLIGNO | PROVINCIA DI MACERATA - COMUNE DI SERRAVALLE DEL CHIENTI | PROVINCIA DI MACERATA - COMUNE DI SERRAVALLE DEL CHIENTI | COMUNE DI SEFRO | PROVINCIA DI MACERATA - COMUNE DI CAMERINO | PROVINCIA DI MACERATA - COMUNE DI CAMERINO

312150 | 312150 | 312110 | 312120 | 312120 | 313040 | 313040 | 313050 | 313050

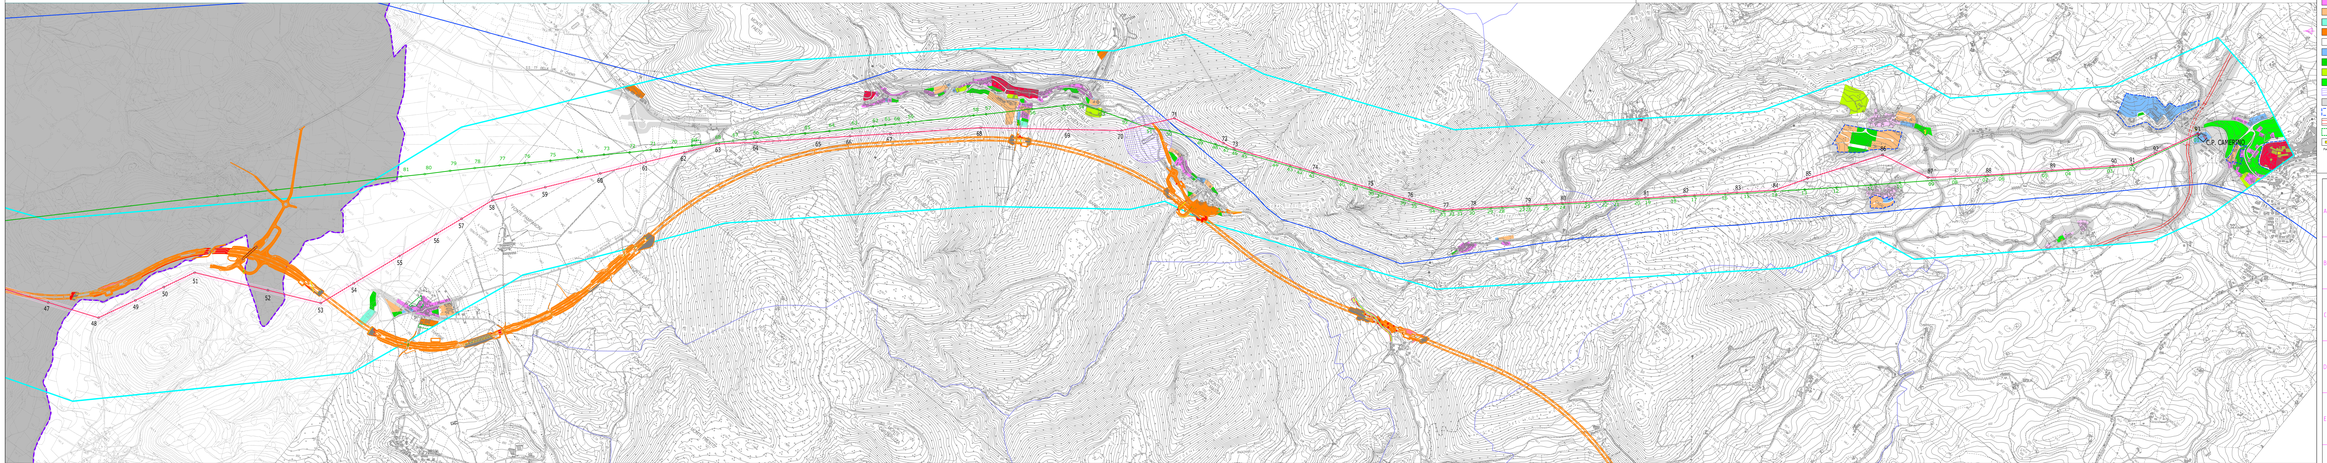

324030 | 312150 | 312150 | 312160 | 312160 | 312120 | 312120 | 313090 | 313090 | 313050 | 313050 | 313060

PERUGIA | PROVINCIA DI MACERATA - COMUNE DI SERRAVALLE DEL CHIENTI | PROVINCIA DI MACERATA - COMUNE DI PIEVETORINA | PROVINCIA DI MACERATA - COMUNE DI MUCCIA | COMUNE DI SERRAVALLE | PROVINCIA DI MACERATA - COMUNE DI MUCCIA | PROVINCIA DI MACERATA - COMUNE DI MUCCIA | PROVINCIA DI MACERATA - COMUNE DI CAMERINO | PROVINCIA DI MACERATA - COMUNE DI CAMERINO

LEGENDA

- Zona A Residenziale di interesse storico e Recupero
- Zona A1 Ristrutturazione nelle frazioni
- Zona B1-B2 Residenziali di Completamento
- Zona C Residenziali d'Espansione
- Zona C2 Residenziali turistiche
- Zona D Artigianale e Produttiva di completamento
- Zona E Agricola
- Zona F Servizi e Attrezzature Pubbliche e Private
- Zona G Aree a Verde Pubblico o Privato
- Zona Ga Verde attrezzato
- Verde di recupero ambientale
- Rispetto Cimiteriale
- Rispetto Stradale e Ambientale
- Piani Attuativi vigenti e di progetto
- Viabilità di progetto
- Area di interesse archeologico
- EDP Edifici protetti di valore storico-artistico

Nota: Vincolo Decreto 4/93 di Linea di Elettrodotto approvato con Det. Dir. n. 2/DEC/DIV/ELETTRO/2006 del 24.05.2006 e Decreto di Esclusione dalla VIA n. 2/DEC/DIV/ELETTRO/2006 del 24.05.2006 VIA di Linea di Elettrodotto dichiarata compatibile con Det. C.C. 4/VIA del 08.10.2007

- Area di studio
- Limiti Regionali
- Limiti Comunali
- Elettrodotto esistente Cappuccini-Valcimarra
- Elettrodotto esistente Cappuccini-Camerino
- Elettrodotto di progetto Cappuccini-Camerino
- Fascia di rispetto (Dicianza Prima Approssimazione) – D.M. 29.05.2008
- Regione Umbria
- *Aisa Cerbanova Marche - Foligno* (S.S. n°77) - *Quadrilatero S.p.A.*

Il Tecnico
Ing. Giuseppe Rea

REV.	DATA	DESCRIZIONE	REDATTO	VERIFICATO	APPROVATO
00	09/12/13	EMISSIONE IN ISPRESCA DI GARA - RIGHINI BERTOLI	G.MARCONE DEL BRAVO	G.MARCONE DEL BRAVO	G.MARCONE DEL BRAVO
01	12/03/14	EMISSIONE IN ISPRESCA	G.MARCONE DEL BRAVO	G.MARCONE DEL BRAVO	G.MARCONE DEL BRAVO
02	12/04/14	EMISSIONE IN ISPRESCA	G.MARCONE DEL BRAVO	G.MARCONE DEL BRAVO	G.MARCONE DEL BRAVO

LEGENDA DELLE MODIFICHE

PLANIMETRIA: D E 23153A1 C EX 0013

Terna Rete Italia

PROGETTO: POTENZIAMENTO CAPPUCCINI CAMERINO

INFRASTRUTTURA: TERNA

PROPRIETÀ: TERNA RETE ITALIA S.P.A.

CLASSIFICAZIONE DI SICUREZZA:

OGGETTO: LINEA 150 kV CAPPUCCINI - CAMERINO

REGIONE MARCHE

CARTA DEL MOSAICO DEI P.R.G.

NOME DEL FILE	SCALA CAD	FORMATO	SCALA	FOGLIO
D0153A1C0100L1_rev.dwg	1 unità = 1 metro	2200*1680	1:10.000	1 / 1

Questo documento contiene informazioni proprietarie di proprietà Terna S.p.A. e deve essere utilizzato esclusivamente per gli adempimenti in relazione alla Pratica per la quale è stato rilasciato. E' vietata qualsiasi forma di riproduzione o di trasmissione senza l'esplicita autorizzazione di Terna S.p.A.

This document contains information proprietary to Terna S.p.A. and it will lapse in the case exclusively for the purpose for which it has been furnished. Whatever form of reproduction or transmission without the express permission of Terna S.p.A. is prohibited.