PROVINCIA DI PERUGIA - COMUNE DI FOLIGNO

PROVINCIA DI PERUGIA - COMUNE DI FOLIGNO

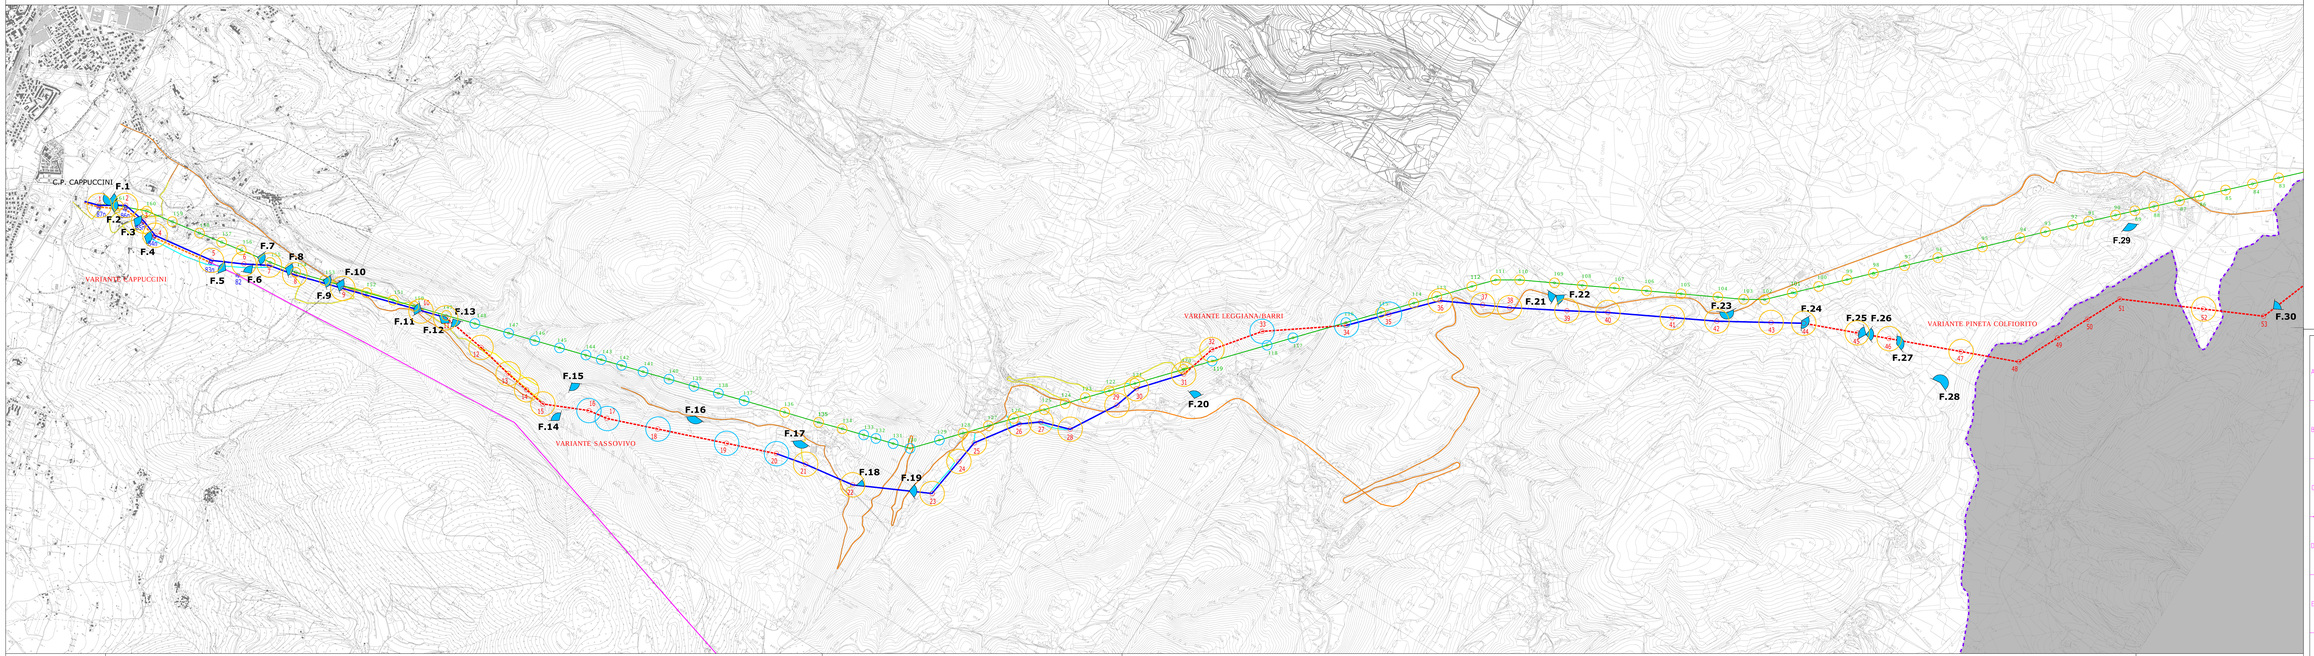

PROVINCIA DI PERUGIA - COMUNE DI FOLIGNO

PROVINCIA DI PERUGIA - COMUNE DI FOLIGNO

PROVINCIA DI MACERATA - COMUNE DI SERAVALLE DEL CHIENTI

Confine Regionale Umbria Marche

Regione Marche

F.n° Punto di ripresa fotografica

VIABILITÀ UTILIZZATA IN FASE DI CANTIERE

- VIABILITÀ MUNICIPALE (SC / SU)
- STRADE ESTERNE - CAMPO CANTIERE
- TRATTATI ESISTENTI DA RIMODULARE
- PISTE DA REALIZZARE

MEZZI E MACCHINE DI CANTIERE TRASPORTATE CON ELICOTTERO:

- REALIZZAZIONE PIANTE SOSTEGNO
- DEMOLIZIONE CAPANNE ELICOTTERO

MEZZI E MACCHINE DI CANTIERE TRASPORTATE SU STRADA:

- REALIZZAZIONE PIANTE SOSTEGNO
- DEMOLIZIONE CAPANNE ELICOTTERO

- Elettrodotto esistente Cappuccini-Camerino
- Elettrodotto di progetto Cappuccini-Camerino
- Variantiin progetto Cappuccini-Camerino
- Elettrodotto esistente Cappuccini-Pevri
- Variante alla linea Cappuccini-Pevri

REV.	DATA	DESCRIZIONE	ELABORATO	VERIFICATO	APPROVATO
01	09/12/2010	REVISIONE IN - SUPPORTO ALLA QUESTI DIFFUSIONE UMBRIA	ALTRAMARE STUDIO TECNICO		
00	21/05/2010	EMISSIONE DI ORIGINE	ALTRAMARE STUDIO TECNICO	CONSORZIO ADVANCE ENGINEERING	CONSORZIO ADVANCE ENGINEERING

TIPOLOGIA DELL'ELABORATO: CARTA DEL TRACCIATO

PLANIMETRIA

D E 23153A1 C EX 0031

Terna Rete Italia

PROGETTO: POTENZIAMENTO CAPPUCCINI-CAMERINO

RIFERIMENTO DAL DOC. TERNA:

CLASSIFICAZIONE DI SICUREZZA:

OGGETTO: LINEA 150 kV CAPPUCCINI - CAMERINO

REGIONE UMBRIA

CARTA DEI PUNTI DI VISTA E DELLE ATTIVITA' DI CANTIERE

NOME DEL FILE	SCALA CAD	FORMATO	SCALA	FOGLIO
0K2X0GA0GX0X0001_rev.dwg	1 unità = 1 metro	2540*594	1:10.000	1 / 1

Questo Documento contiene informazioni di proprietà Terna S.p.A. e deve essere utilizzato esclusivamente dal destinatario in relazione alla Pratica per la quale è stato inviato. E' vietata qualsiasi forma di riproduzione o di divulgazione senza l'esplicito consenso di Terna S.p.A.

This document contains information proprietary to Terna S.p.A. and it will have to be used exclusively for the purposes for which it has been furnished. Whatsoever copy or disclosure is prohibited without the explicit consent of Terna S.p.A.