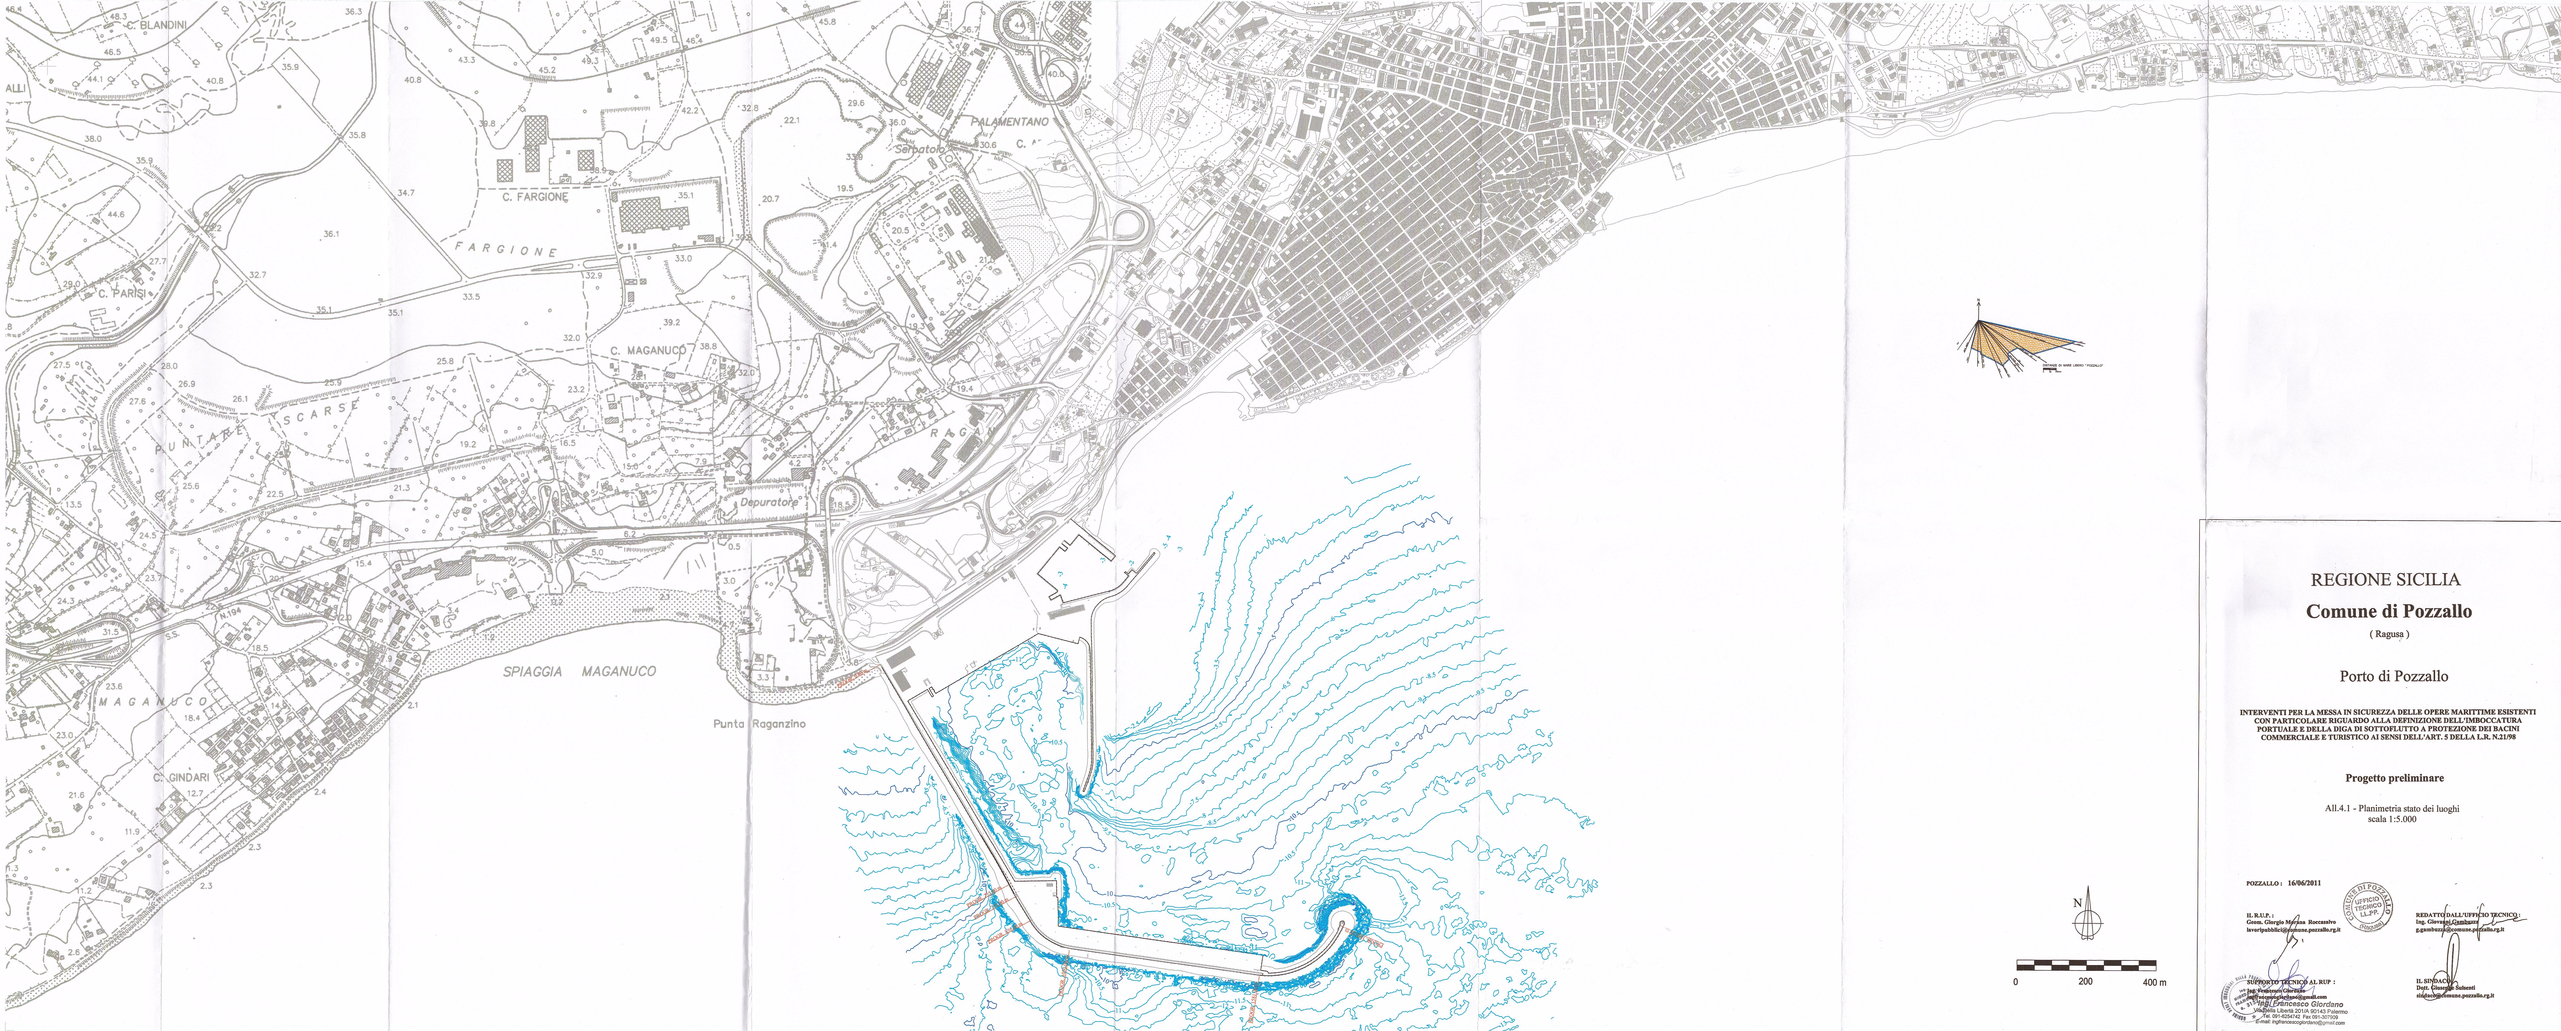


REGIONE SICILIA

# Comune di Pozzallo

( Ragusa )

## Porto di Pozzallo

**INTERVENTI PER LA MESSA IN SICUREZZA DELLE OPERE MARITTIME ESISTENTI CON PARTICOLARE RIGUARDO ALLA DEFINIZIONE DELL'IMBOCCATURA PORTUALE E DELLA DIGA DI SOTTOFLUTTO A PROTEZIONE DEI BACINI COMMERCIALE E TURISTICO AI SENSI DELL'ART. 5 DELLA L.R. N.21/98**

**Progetto preliminare**

All.4.1 - Planimetria stato dei luoghi
scala 1:5.000

**POZZALLO : 16/06/2011**

**IL R.U.P. :**
**Geom. Giorgio Mariano Raccuasso**
**lavoripubblici@comune.pozzallo.rg.it**

**REDATTO DALL'UFFICIO TECNICO :**
**Ing. Giovanni Giordano**
**g.giordano@comune.pozzallo.rg.it**

**SUPPORTO TECNICO AL RUP :**
**Ing. Pedone Gaetano**
**pedonegaetano@gmail.com**
**Ing. Francesco Giordano**
Via della Libertà 201/A 90143 Palermo
Tel. 091-6254742 Fax 091-3070308
E-mail: ingfrancescogiordano@gmail.com

**IL SINDACO :**
**Dott. Giuseppe Solanti**
**sindaco@comune.pozzallo.rg.it**