


Tipologia B : Paratia in pali secanti φ 920  
l=0,78m

Tipologia B : Paratia in pali secanti φ 920  
l=0,78m - massa cellulare antiriflettente  
dimensioni : 6,10 x 5,00 m

Tipologia A : Paratia in pali secanti φ 920  
l=0,78m - massa cellulare antiriflettente  
dimensioni : 6,10 x 4,20 m

Tipologia B : Paratia in pali secanti φ 920  
l=0,78m - massa cellulare antiriflettente  
dimensioni: 6,10 x 5,00 m

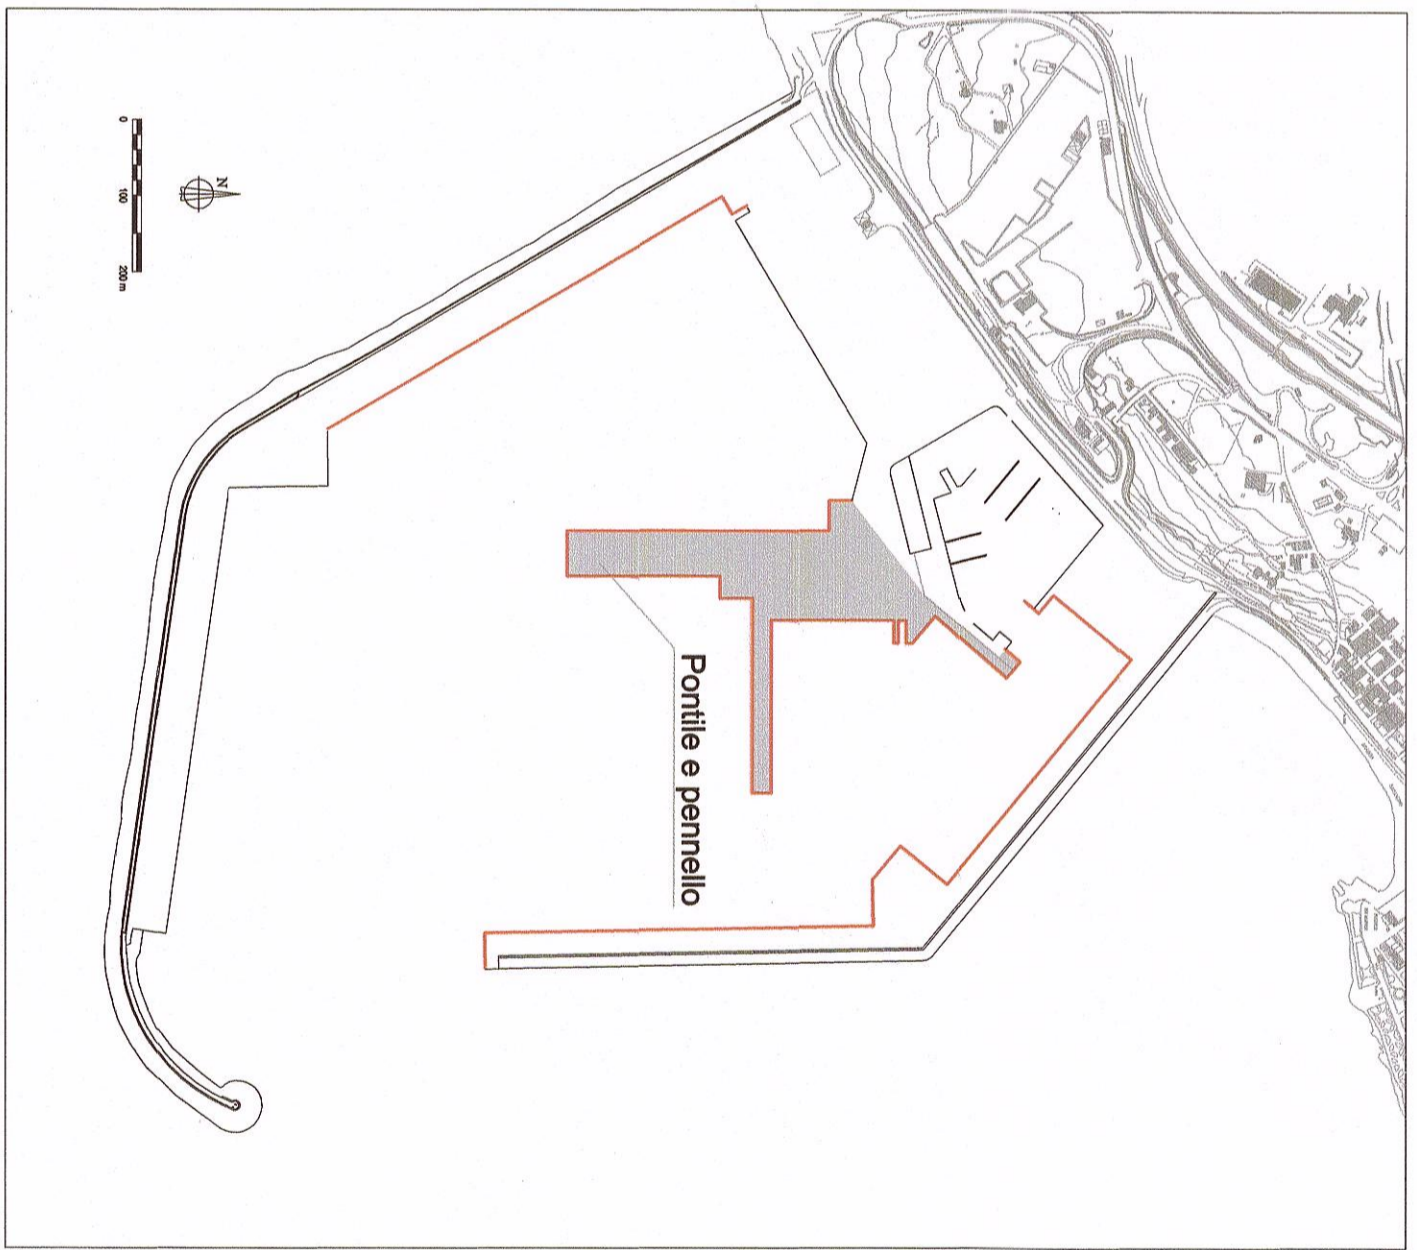

**REGIONE SICILIA**  
**Comune di Pozzallo**  
( Ragusa )


Porto di Pozzallo


INTERVENTI PER LA MESSA IN SICUREZZA DELLE OPERE MARITTIME ESISTENTI  
CON PARTICOLARE RIGUARDO ALLA DEFINIZIONE DELL'IMBROCCATURA  
PORTUALE E DELLA DIGA DI SOTTOFOLTO A PROTEZIONE DEI BACINI  
COMMERCIALI E TURISTICI AI SENSI DELL'ART. 5 DELLA L.R. N.21/98

Progetto preliminare

All. 6.4.1 Planimetria di dettaglio - pontile e pennello  
scala 1: 500

POZZALLO: 16/06/2011

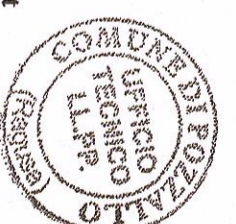
 Il R.U.P. :  
 Geom. Giorgio Maria Rossetto  
 Inveipubl@comune.pozzallo.rg.it


 REGIONE SICILIANA  
 Ufficio Regionale per il Territorio e l'Ambiente  
 Direzione Regionale Urbanistica e Edilizia  
 Via D. Dattilo, 201/A 90143 Pozzallo (RG)  
 Tel. 0934/202942 Fax 0934/207090  
 E-mail: urp@regione.sicilia.it

REATTORE DELL'URP REGIONALE:  
 Ing. Giovanni Galante  
 E-mail: galante@comune.pozzallo.rg.it

IL SINDACO  
 Dott. Carmelo Salsani  
 E-mail: salsani@comune.pozzallo.rg.it