REGIONE SICILIA

Comune di Pozzallo

(Ragusa)

Porto di Pozzallo

INTERVENTI PER LA MESSA IN SICUREZZA DELLE OPERE MARITTIME ESISTENTI CON PARTICOLARE RIGUARDO ALLA DEFINIZIONE DELL'IMBOCCATURA PORTUALE E DELLA DIGA DI SOTTOFLUTTO A PROTEZIONE DEI BACINI COMMERCIALE E TURISTICO AI SENSI DELL'ART. 5 DELLA L.R. N.21/98

Progetto preliminare

All.6.5.2.1 - Sezione tipo sopraflutto
scala 1:100

POZZALLO : 16/06/2011

IL R.U.P. :
Geom. Giorgio Morana Roccasalvo
lavoripubblici@comune.pozzallo.rg.it

REDATTO DALL'UFFICIO TECNICO :
Ing. Giovanni Gambuzza
g.gambuzza@comune.pozzallo.rg.it

SUPPORTO TECNICO AL RUP :
Ing. Francesco Giordano
ingfrancescogiordano@gmail.com

IL SINDACO :
Dott. Giuseppe Sulsenti
sindaco@comune.pozzallo.rg.it

SEZIONE A - A
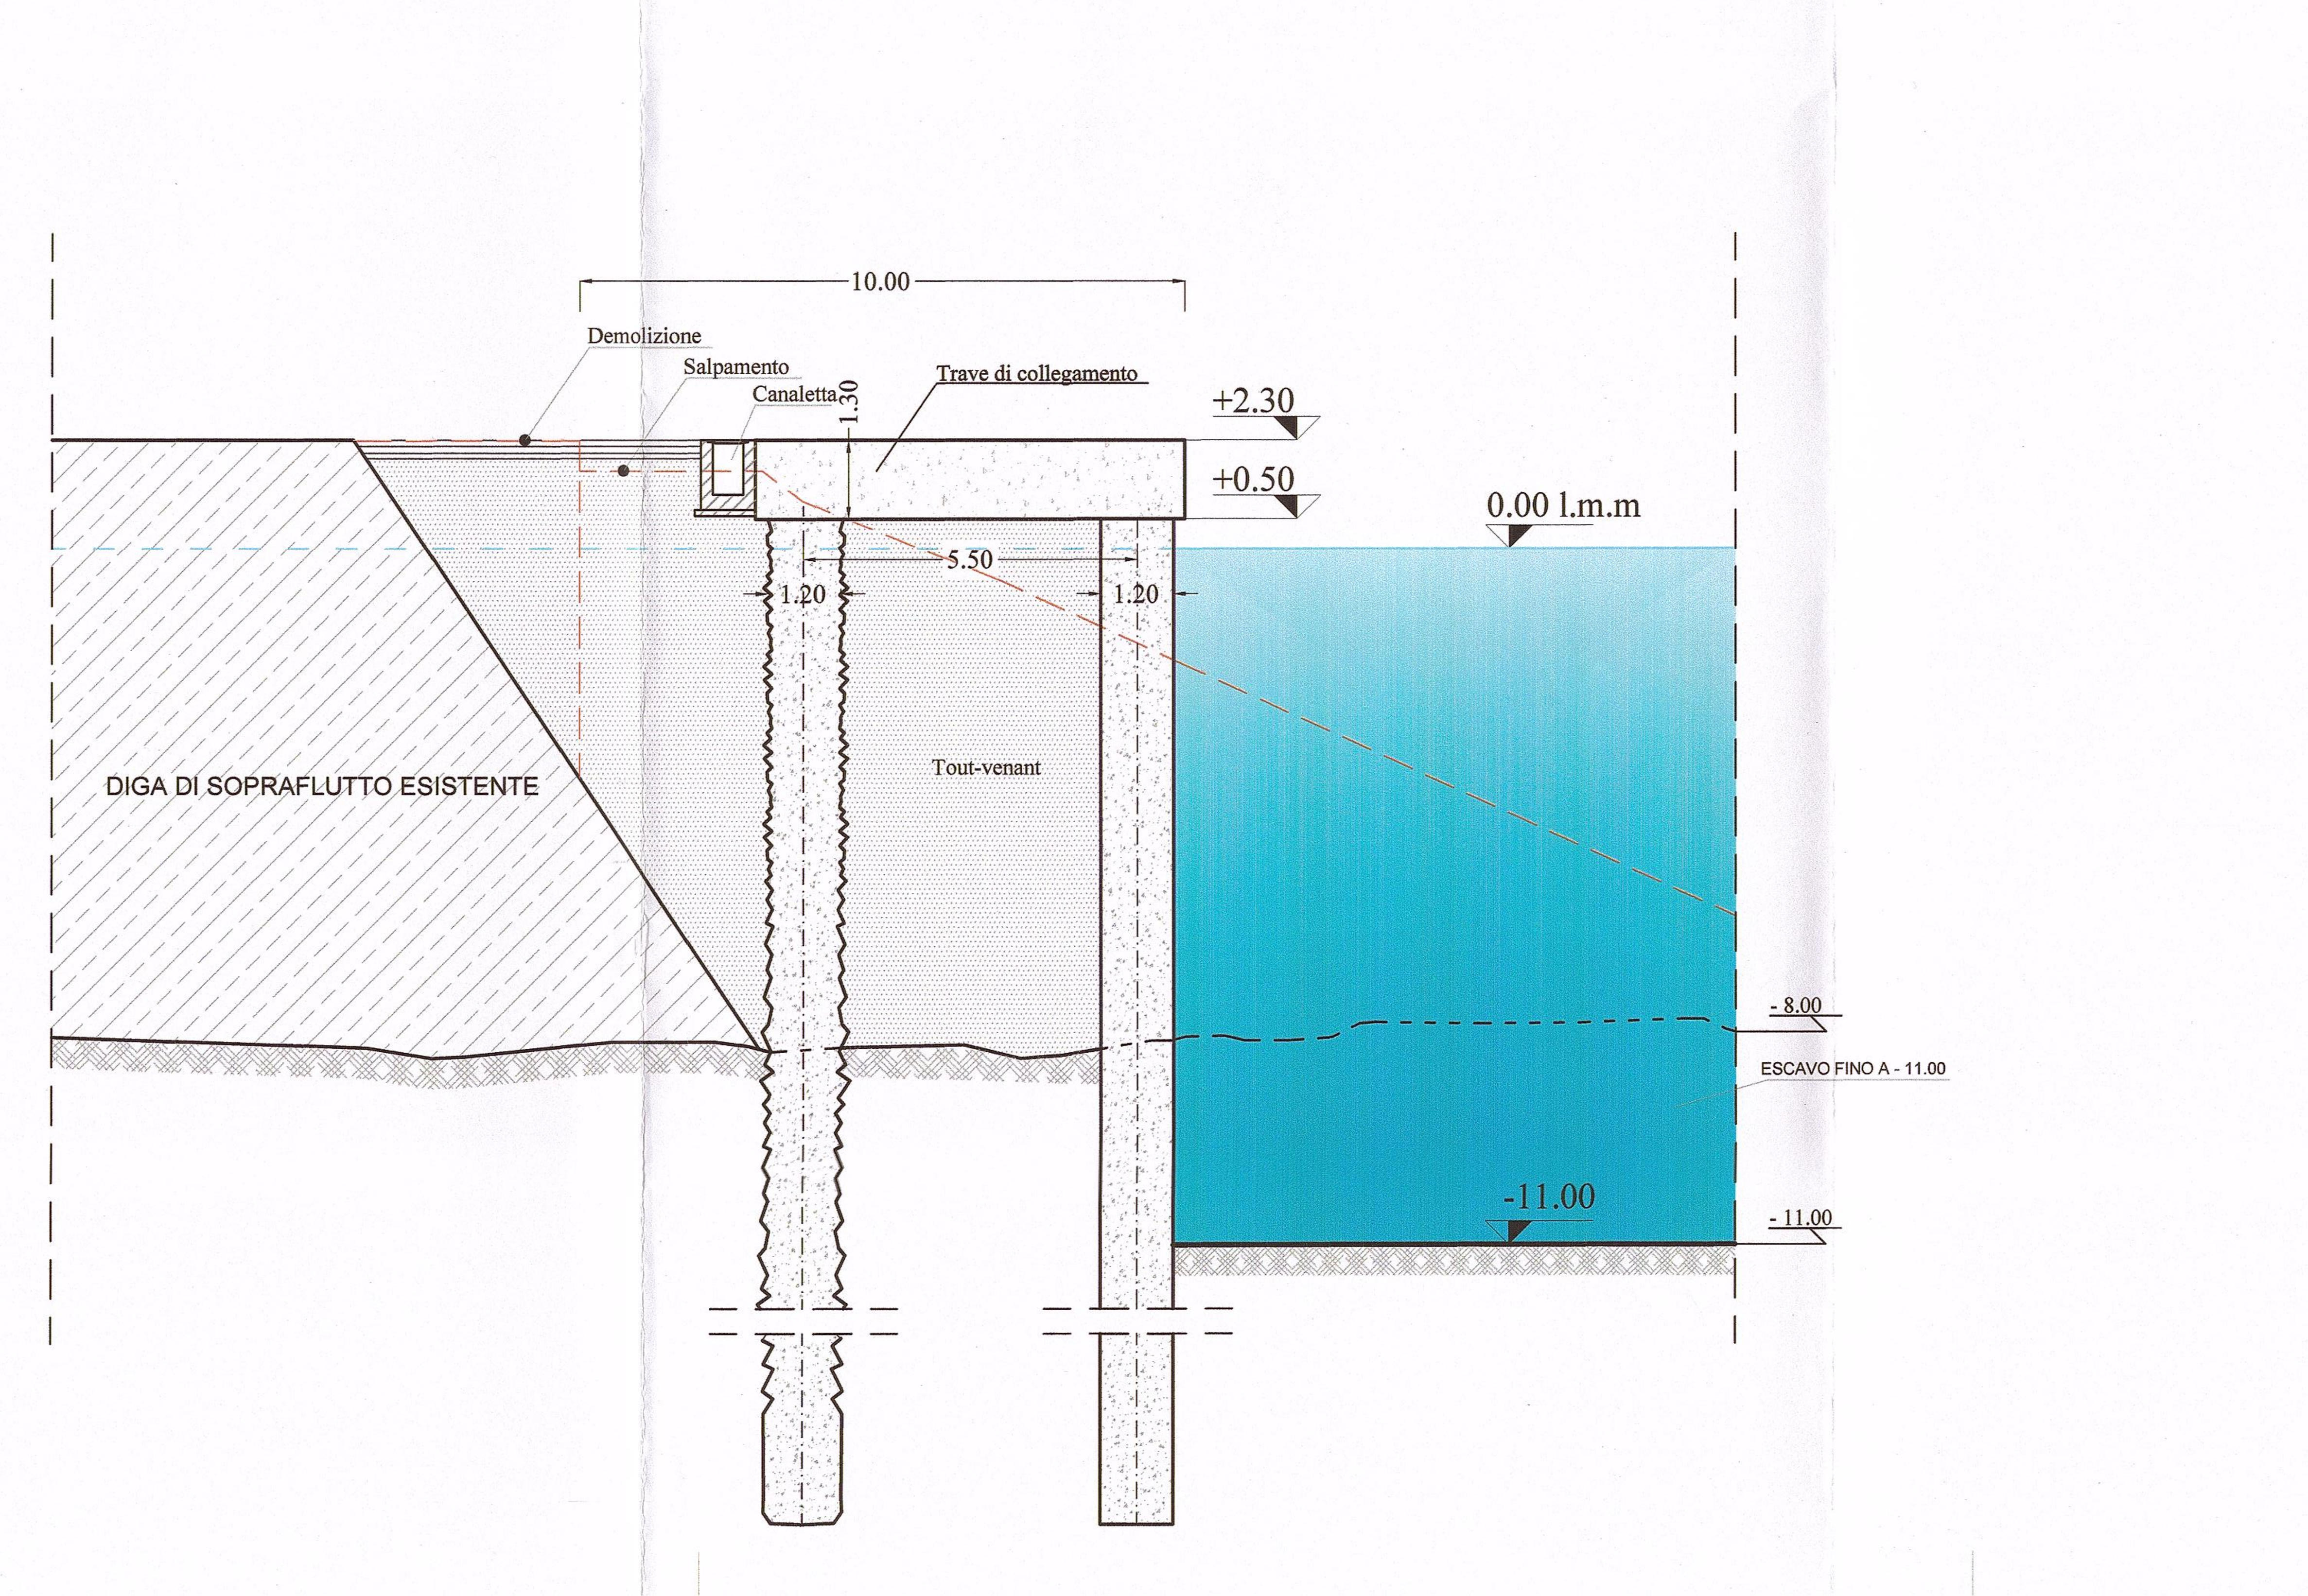
SEZIONE B - B - Sezione tipo dente