

REGIONE SICILIA
Comune di Pozzallo
 (Ragusa)

Porto di Pozzallo

INTERVENTI PER LA MESSA IN SICUREZZA DELLE OPERE MARITTIME ESISTENTI
 CON PARTICOLARE RIGUARDO ALLA DEFINIZIONE DELL'IMBOCCATURA
 PORTUALE E DELLA DIGA DI SOTTOFLUTTO A PROTEZIONE DEI BACINI
 COMMERCIALE E TURISTICO AI SENSI DELL'ART. 5 DELLA L.R. N.21/98

Progetto preliminare

All.6.5.2.4 - Sezione tipo pontile
 scala 1:100

POZZALLO : 16/06/2011

IL R.U.P. :
 Geom. Giorgio Mirana Roccasalvo
 lavoripubblici@comune.pozzallo.rg.it




REDATTO DALL'UFFICIO TECNICO:
 Ing. Giovanni Gambuzzi
 g.gambuzzi@comune.pozzallo.rg.it

SUPPORTO TECNICO AL RUP :
 Ing. Francesco Giordano
 ingfrancesco@comune.pozzallo.rg.it

IL SINDACO:
 Dott. Giuseppe Salsenti
 sindaco@comune.pozzallo.rg.it

SEZIONE I - I

Banchina con massi cellulari antiriflettenti

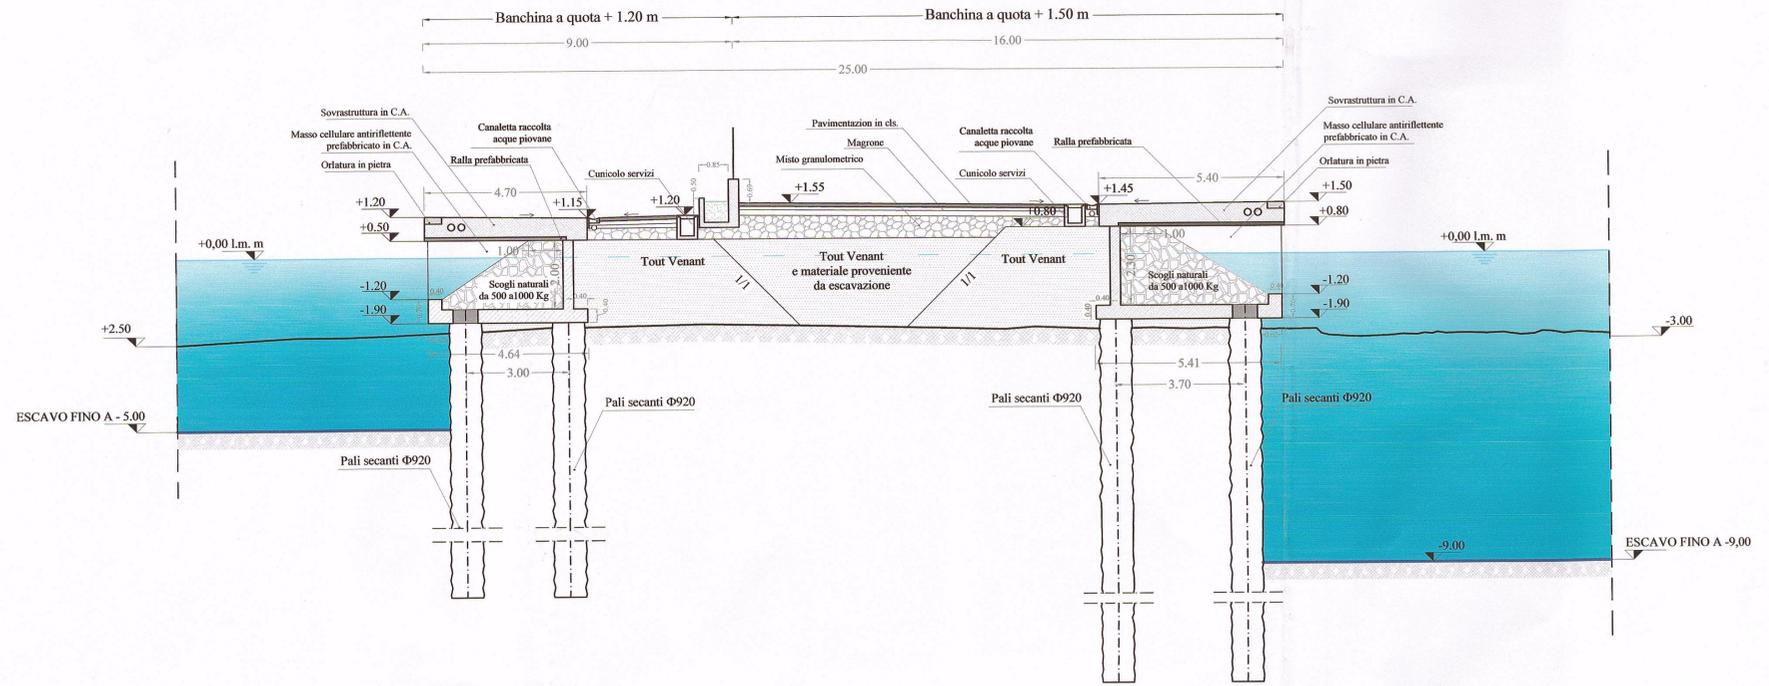

Banchina con pali secanti

