

REGIONE SICILIA

Comune di Pozzallo

(Ragusa)


Porto di Pozzallo

INTERVENTI PER LA MESSA IN SICUREZZA DELLE OPERE MARITTIME ESISTENTI
CON PARTICOLARE RIGUARDO ALLA DEFINIZIONE DELL'IMBOCCATURA
PORTUALE E DELLA DIGA DI SOTTOFLUTTO A PROTEZIONE DEI BACINI
COMMERCIALE E TURISTICO AI SENSI DELL'ART. 5 DELLA L.R. N.21/98

Progetto preliminare

All.6.5.2.7 - Sezione tipo banchina a quota + 1.20 m
scala 1:100

SEZIONE N - N

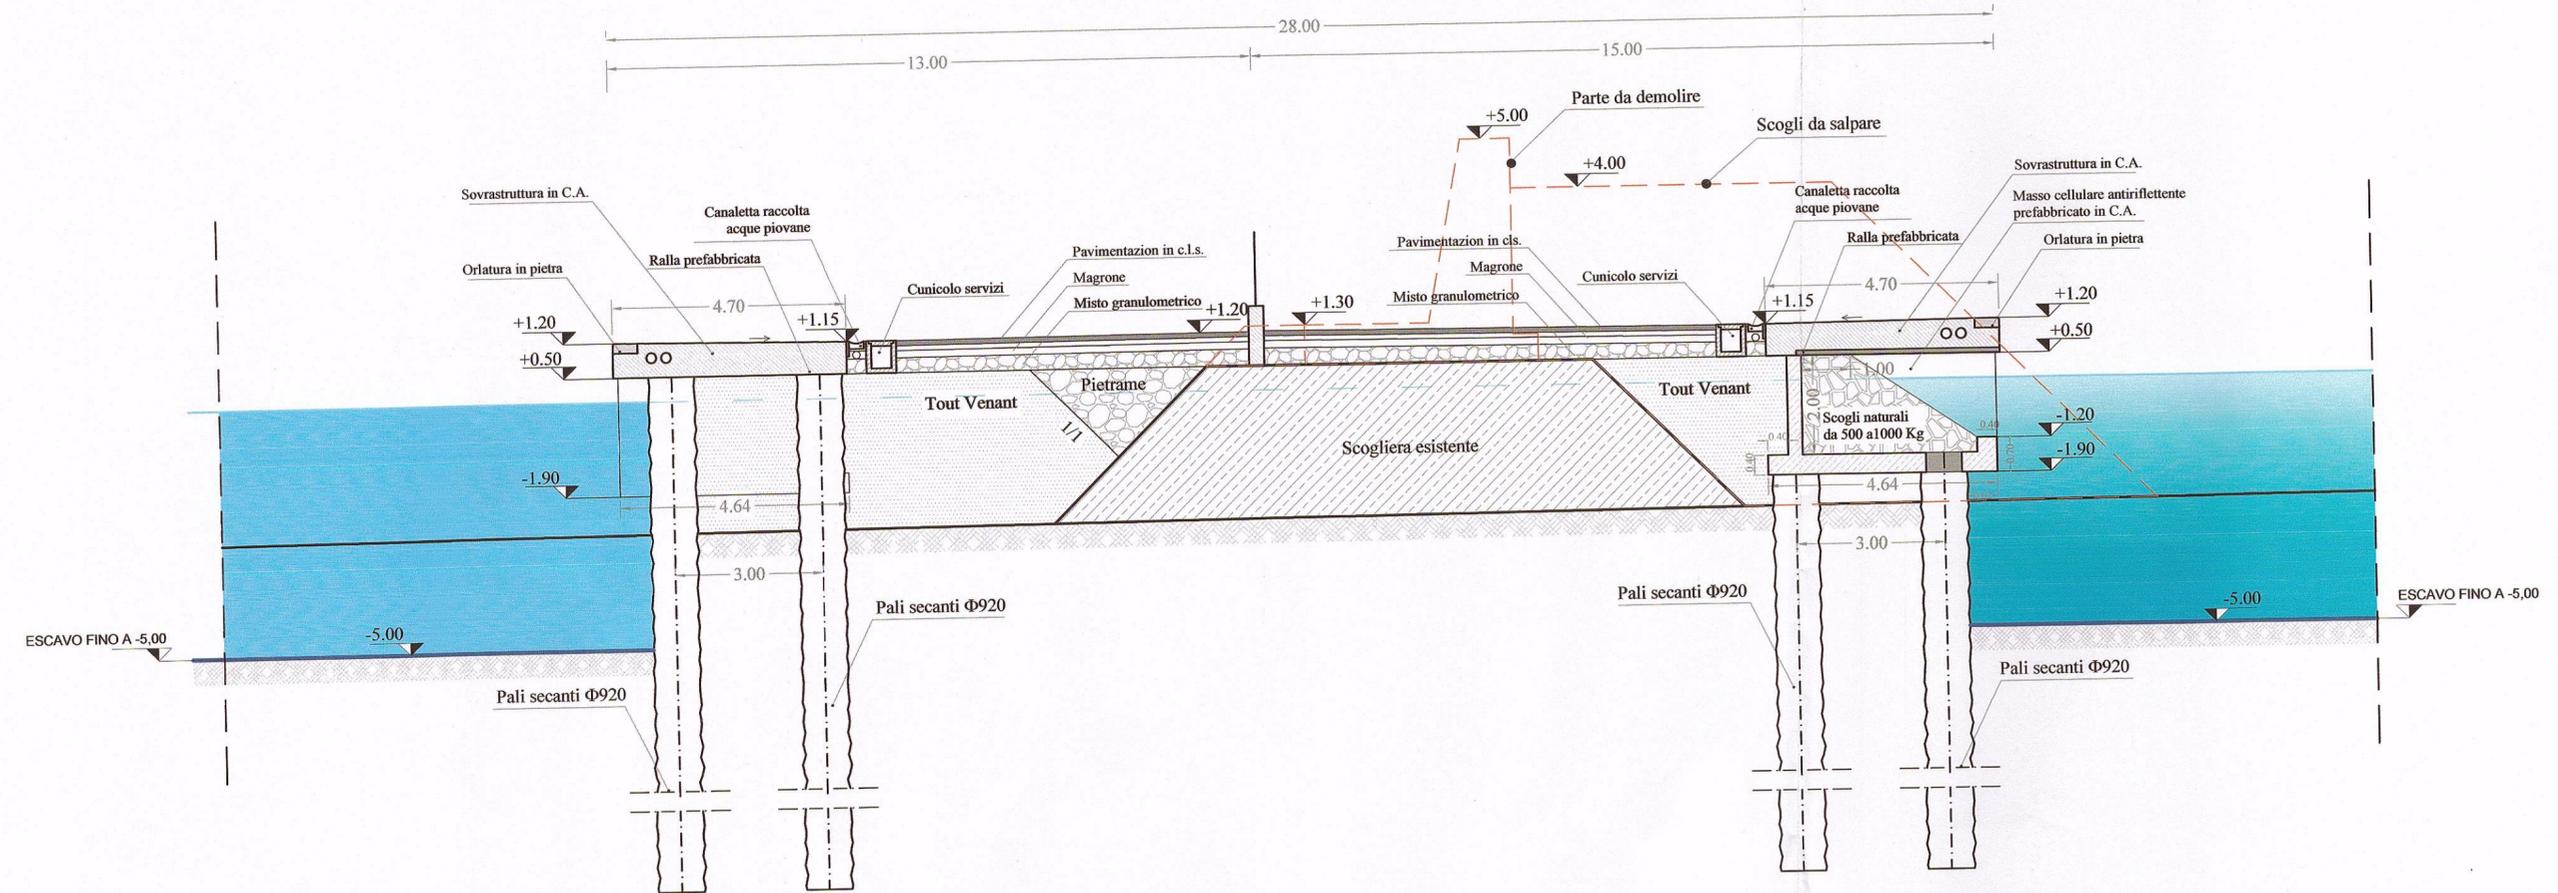

POZZALLO: 16/06/2011

IL R.U.P. :
Geom. Giorgio Morana Roccasalvo
lavoripubblici@comune.pozzallo.rg.it



REDATTO DALL'UFFICIO TECNICO:
Ing. Giovanni Gambuzza
g.gambuzza@comune.pozzallo.rg.it

SUPPORTO TECNICO AL RUP :
Ing. Francesco Giordano
ingfrancescogiordano@gmail.com

IL SINDACO
Dott. Giuseppe Sulenti
sindaco@comune.pozzallo.rg.it