

REGIONE SICILIA
Comune di Pozzallo

(Ragusa)

Porto di Pozzallo

INTERVENTI PER LA MESSA IN SICUREZZA DELLE OPERE MARITIME ESISTENTI
CON PARTICOLARE RIGUARDO ALLA DEFINIZIONE DELL'IMBoccaTURA
PORTUALE E DELLA DIGA DI SOTTOLUOTO A PROTEZIONE DEI BACINI
COMMERCIALE E TURISTICO AI SENSI DELL'ART. 5 DELLA L.R. N.21/98

Progetto preliminare

All.6.5.3.3 Vista frontale -
Pontile - Scala : 1:200

POZZALLO : 16/06/2011


IL R.U.P. :
Geom. Giorgio Marfisi - Roccasalvo
lavoripubblici@comune.pozzallo.org.it




REDATTO DALL'UFFICIO TECNICO:
Ing. Giovanni Gambuzza
g.gambuzza@comune.pozzallo.org.it

SUPPORO TECNICO AL RUP :
Ing. Francesco Giordano
francesco.giordano@gnm.it


IL SINDACO
Dott. Giuseppe Suberiti
sinfes@comune.pozzallo.org.it

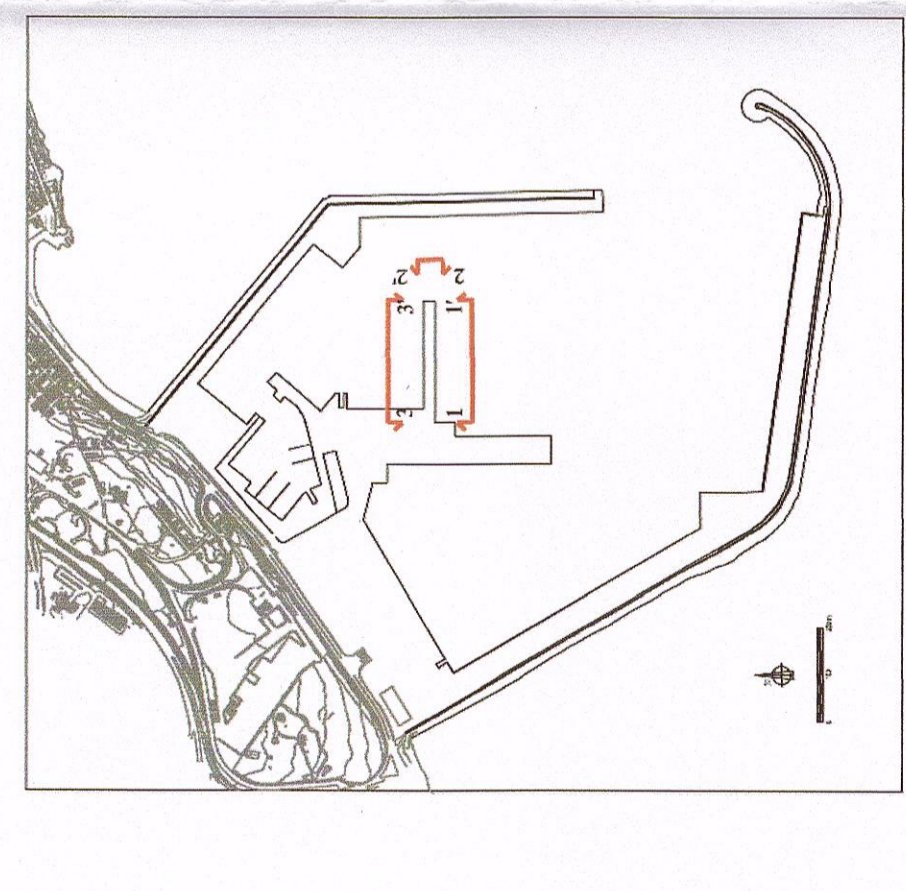



VISTA FRONTALE 2 - 2'

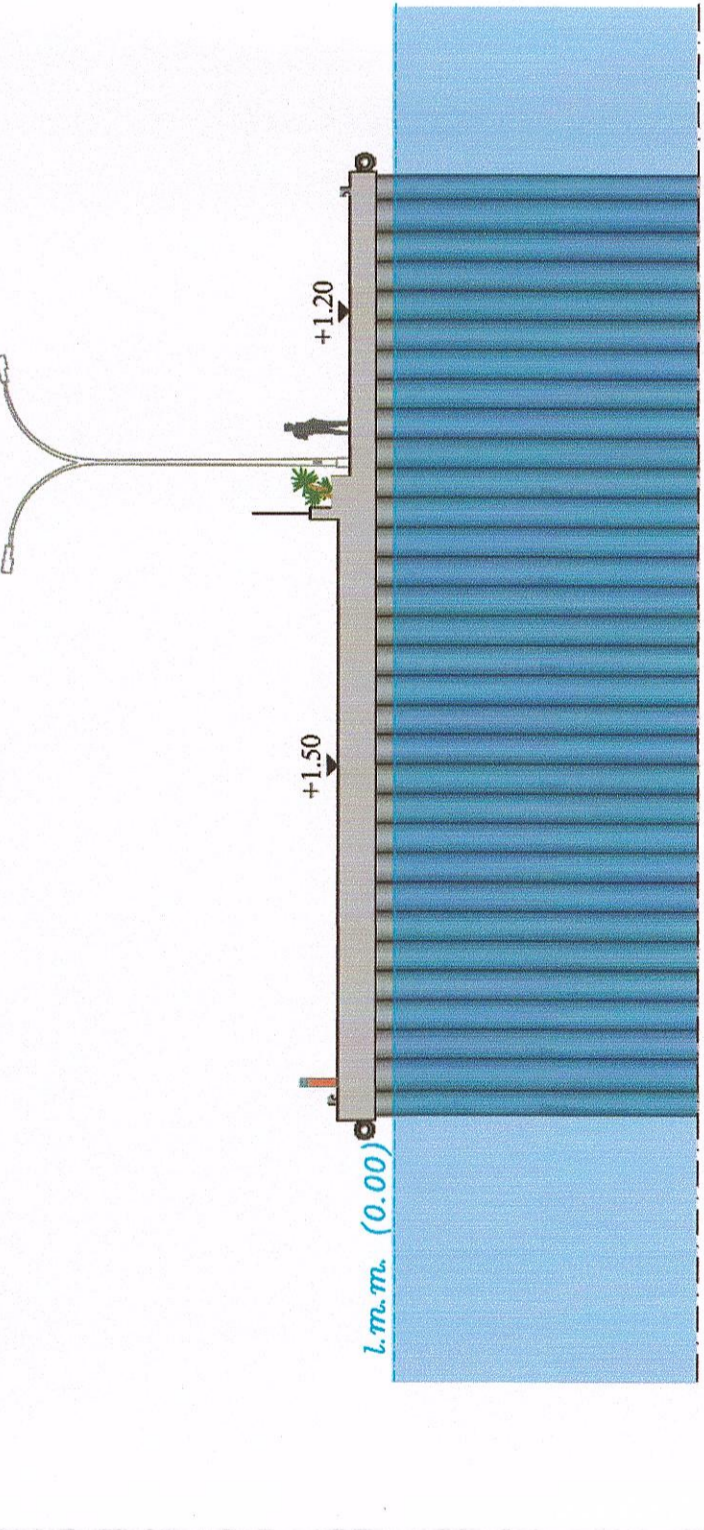

VISTA FRONTALE 3 - 3'

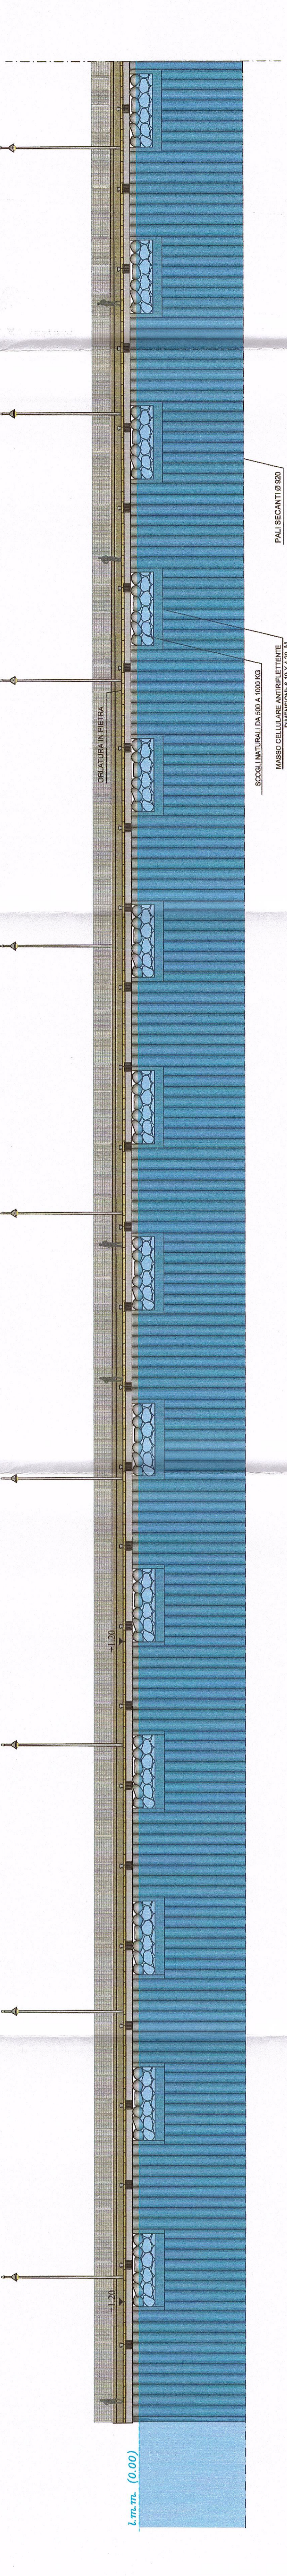

VISTA FRONTALE 1 - 1'

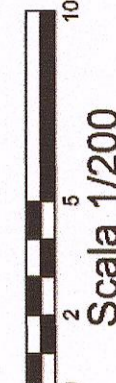 

Scala 1/200