

REGIONE SICILIA
Comune di Pozzallo
 (Ragusa)

Porto di Pozzallo

INTERVENTI PER LA MESSA IN SICUREZZA DELLE OPERE MARITTIME ESISTENTI
 CON PARTICOLARE RIGUARDO ALLA DEFINIZIONE DELL'IMMOCCATURA
 PORTUALE E DELLA DIGA DI SOTTOFUOTO A PROTEZIONE DEI BACINI
 COMMERCIALI E TURISTICO AI SENSI DELL'ART. 5 DELLA L.R. N.21/98

Progetto preliminare

All.6.5.3.4 Vista frontale -
 banchina pennello
 Scala : 1:200

POZZALLO : 16/06/2011


IL R.U.P. :
 Geom. Giorgio Miriana Roccasalvo
 Inveripublic@comune.pozzallo.rg.it




REDATTO DALL'UFFICIO TECNICO:
 Ing. Giovanni Gambuzza
 g.gambuzza@comune.pozzallo.rg.it

SUPPORTO TECNICO AL RUP :
 Ing. Francesco Giordano
 Ing. Francesco Giordano
 fgiordano@comune.pozzallo.rg.it


IL SINDACO
 Dott. Vincenzo Suserri
 vsuserri@comune.pozzallo.rg.it

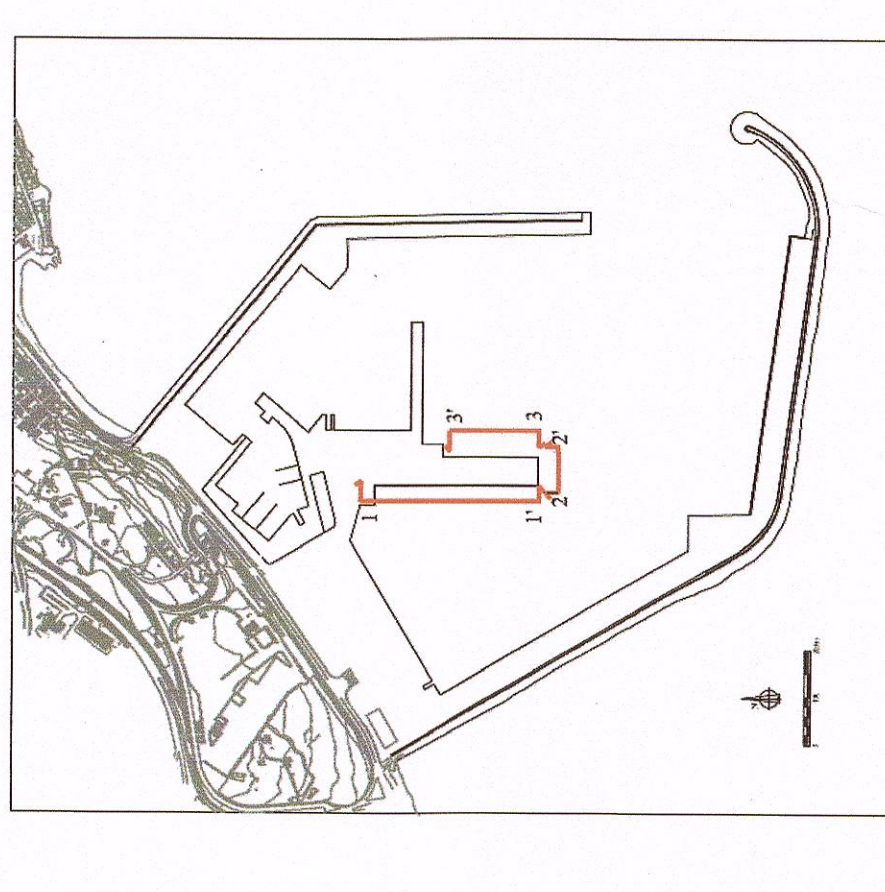


VISTA FRONTALE 2 - 2'

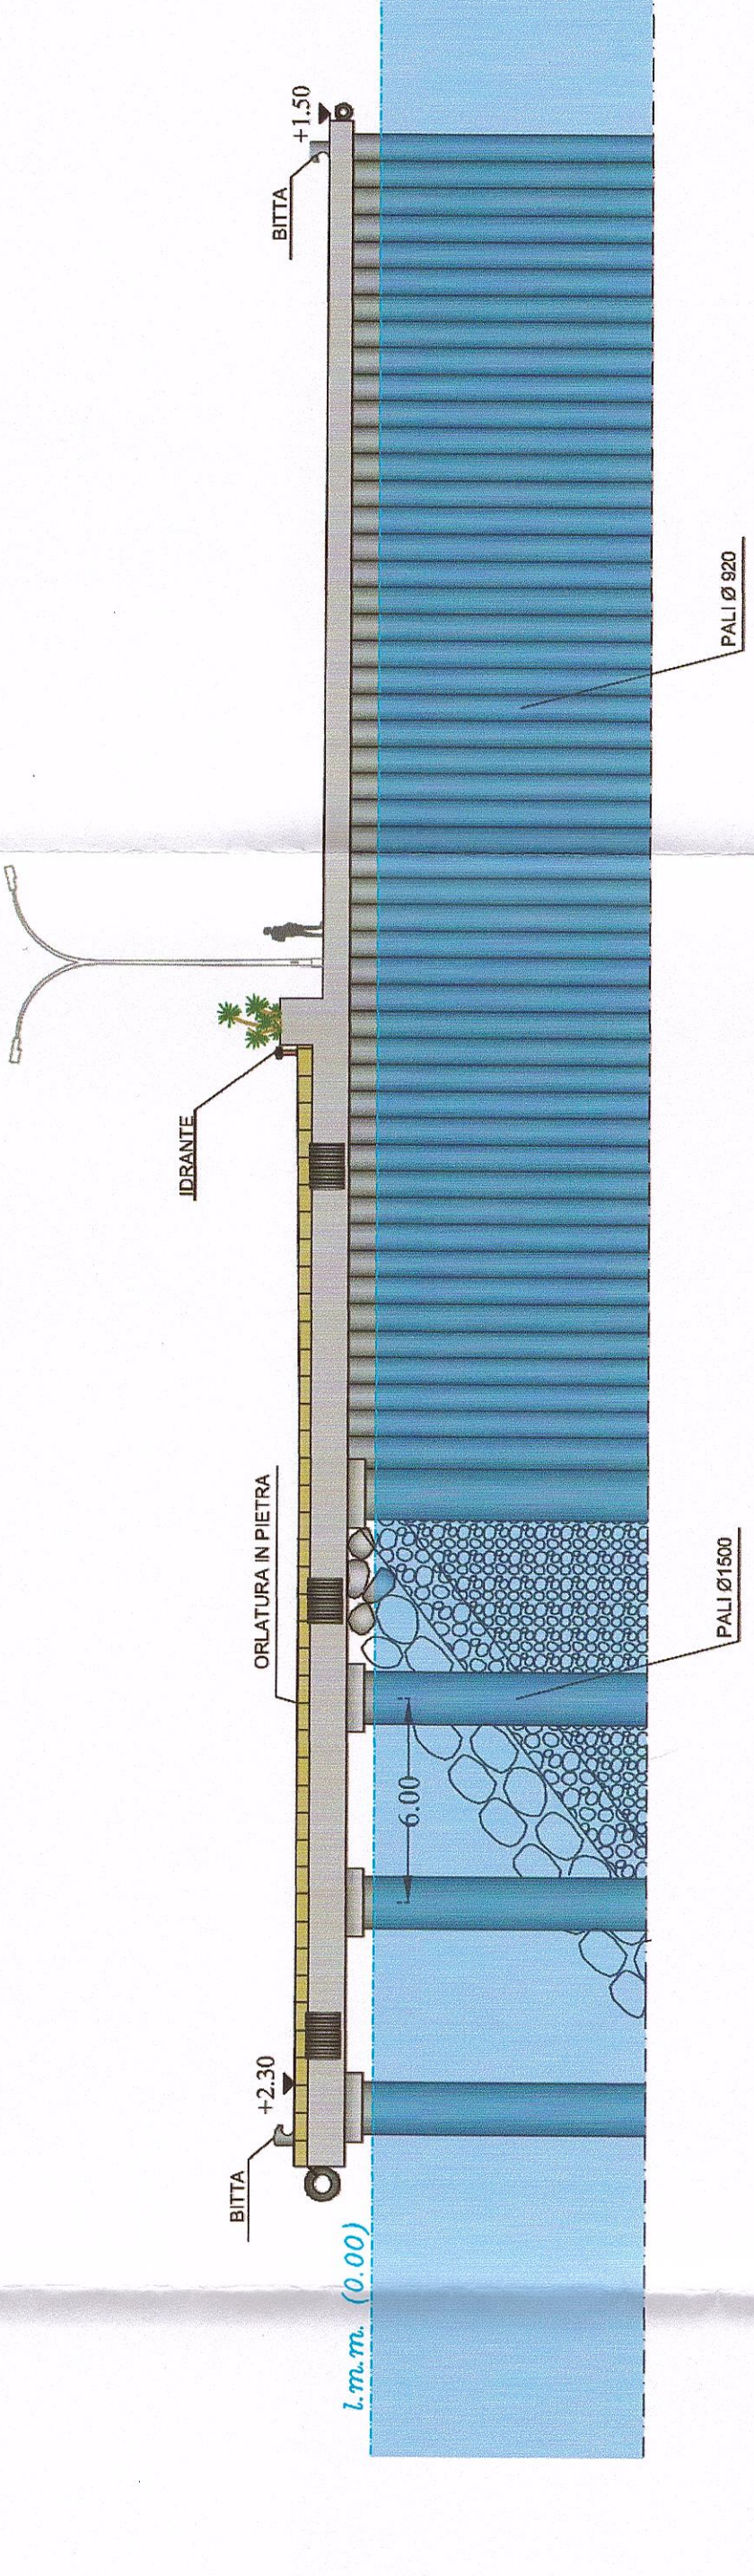


VISTA FRONTALE 3 - 3'

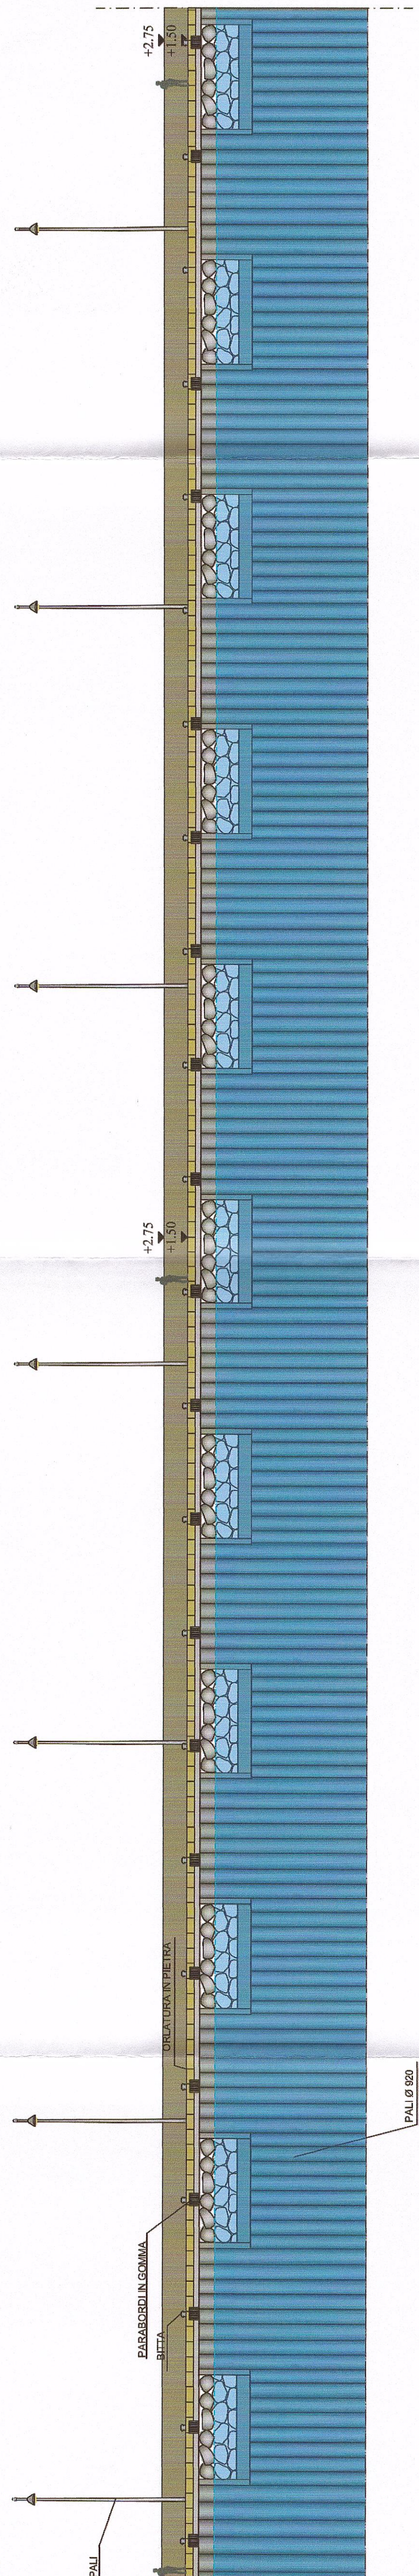

VISTA FRONTALE 1 - 1'

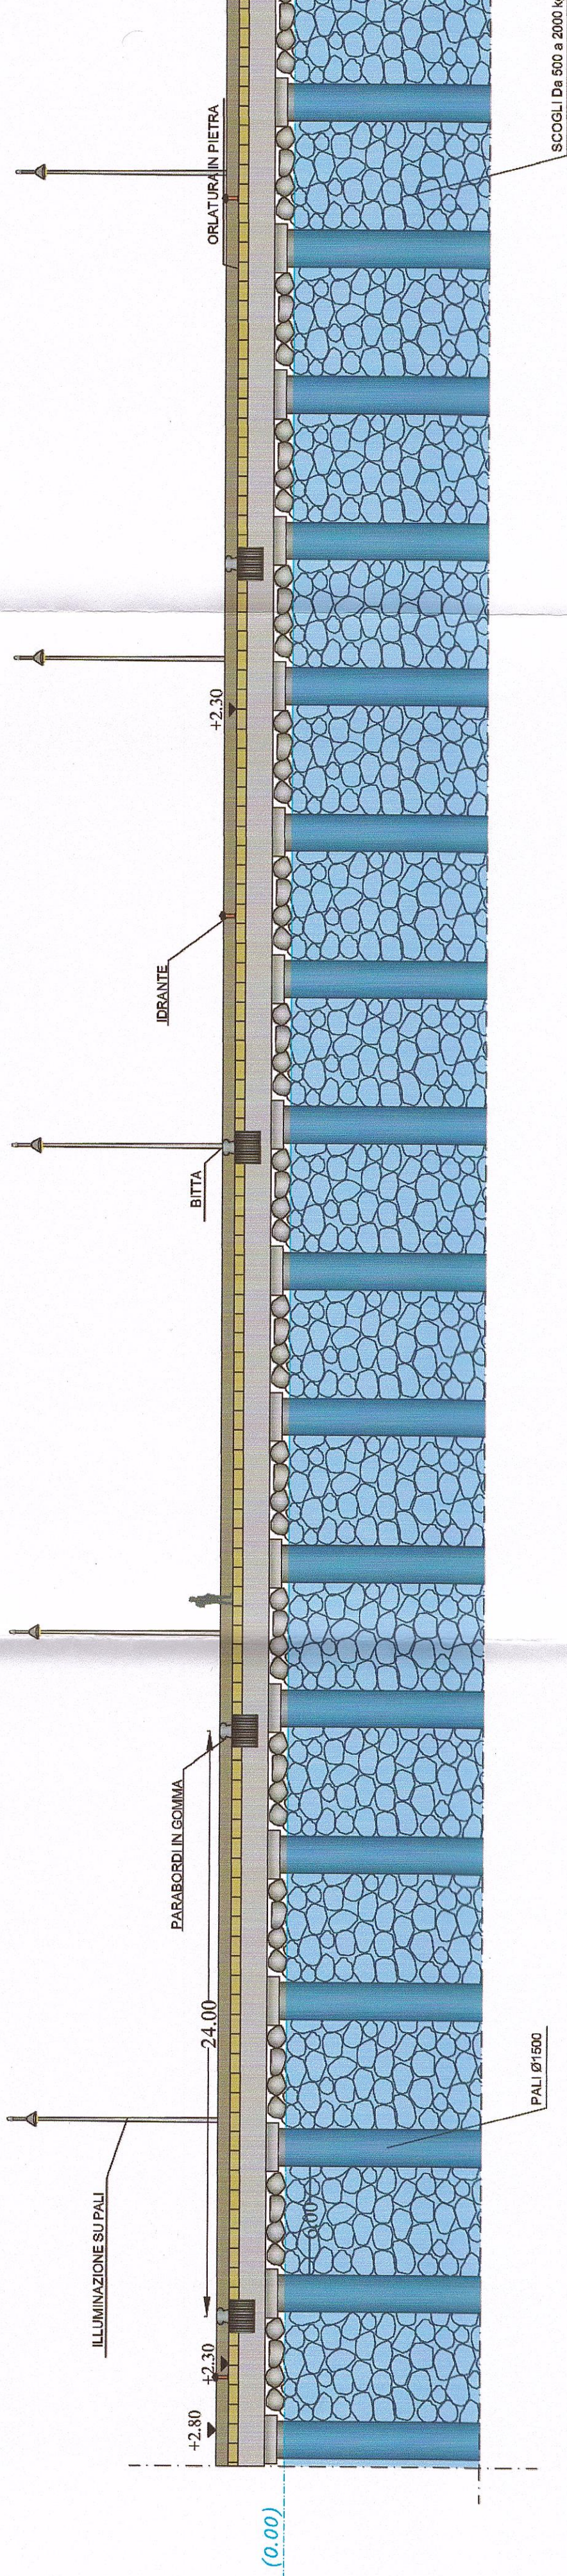

SCOD. L. n. 500 a 2000 kg

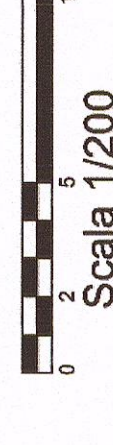

Scala 1/200