

REGIONE SICILIA
Comune di Pozzallo
 (Ragusa)

Porto di Pozzallo

INTERVENTI PER LA MESSA IN SICUREZZA DELLE OPERE MARITTIME ESISTENTI
 CON PARTICOLARE RIGUARDO ALLA DENIZIONE DELL'IMBOCCATURA
 PORTUALE E DELLA DIGA DI SOTTOFLUITTO A PROTEZIONE DEI BACINI
 COMMERCIALE E TURISTICO AI SENSI DELL'ART. 5 DELLA L.R. N.21/98

Progetto preliminare

All.6.5.3.5 Vista frontale -
 Bacino interno e motoscafo - Scala : 1:200

POZZALLO : 16/06/2011




IL R.U.P. :
 Ing. Giorgio Maria Boccardo
 bovardi@comune.pozzallo.rg.it


REDATTO DALL'UFFICIO TECNICO:
 Ing. Giovanni Gambuzzi
 egambuzzi@comune.pozzallo.rg.it

RIPORTO TECNICO AL RUP :
 Ing. Francesco Ciavarella
 fcivarella@comune.pozzallo.rg.it

IL SINDACO
 Dr. Riccardo Schiavini
 rschiavini@comune.pozzallo.rg.it

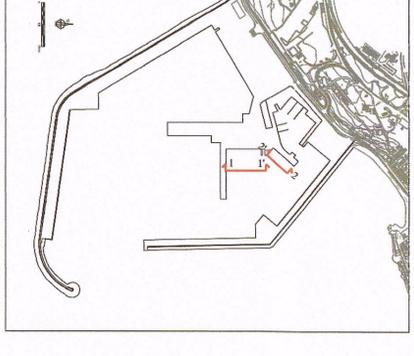

VISTA FRONTALE 2 - 2'

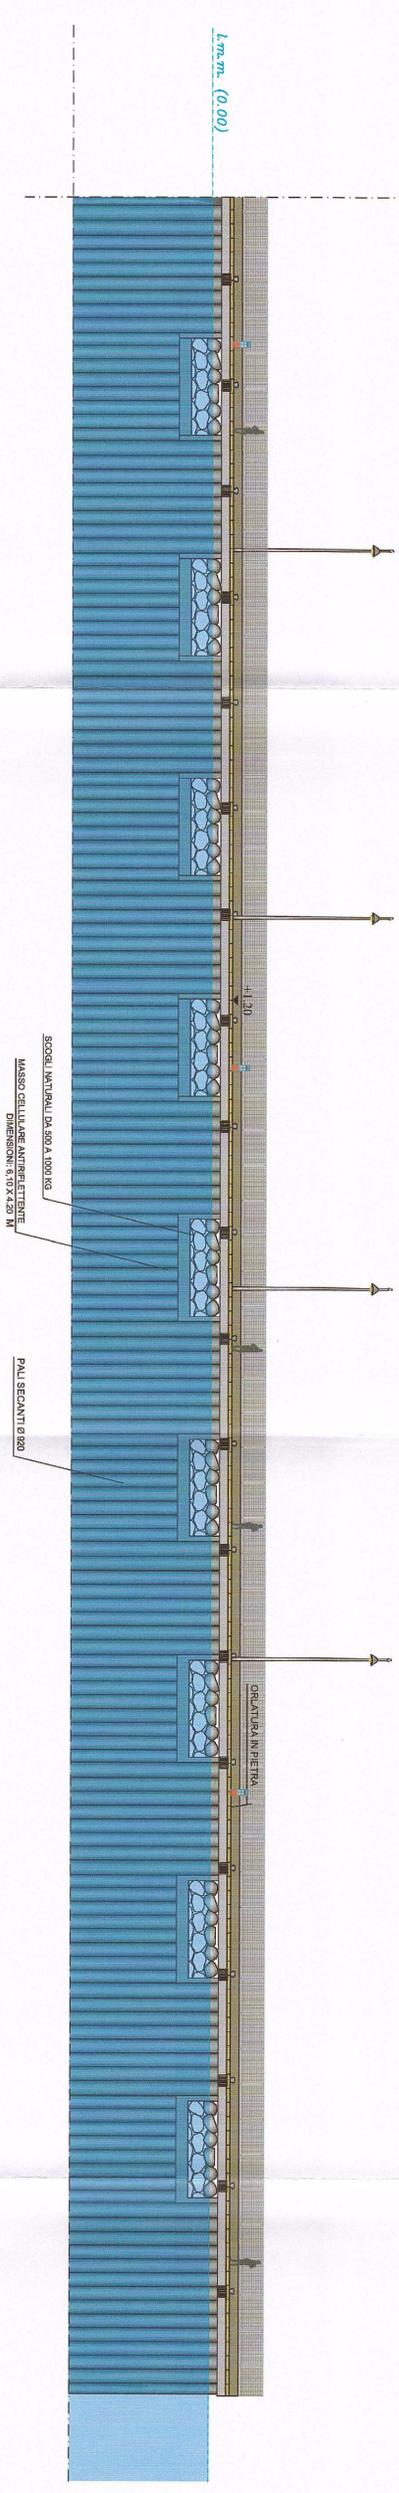

VISTA FRONTALE 1 - 1'

