

REGIONE SICILIA

Comune di Pozzallo

(Ragusa)

Porto di Pozzallo

INTERVENTI PER LA MESSA IN SICUREZZA DELLE OPERE MARITTIME ESISTENTI
CON PARTICOLARE RIGUARDO ALLA DEFINIZIONE DELL'IMBOCCATURA
PORTUALE E DELLA DIGA DI SOTTOFLUTTO A PROTEZIONE DEI BACINI
COMMERCIALE E TURISTICO AI SENSI DELL'ART. 5 DELLA L.R. N.21/98

Progetto preliminare

All.6.6.2.2 Planimetria escavazioni bacino a quota -5.00
- Scala 1:1000

POZZALLO: 16/06/2011

IL R.U.P. :
Geom. Giorgio Morana Roccasalvo
lavoripubblici@comune.pozzallo.rg.it




REDATTO DALL'UFFICIO TECNICO:
Ing. Giovanni Gambuzza
g.gambuzza@comune.pozzallo.rg.it



SUPPORTO TECNICO AL RUP :
Ing. Francesco Giordano
francesco.giordano@comune.pozzallo.rg.it

IL SINDACO:
Dott. Giuseppe Salsenti
salsenti@comune.pozzallo.rg.it

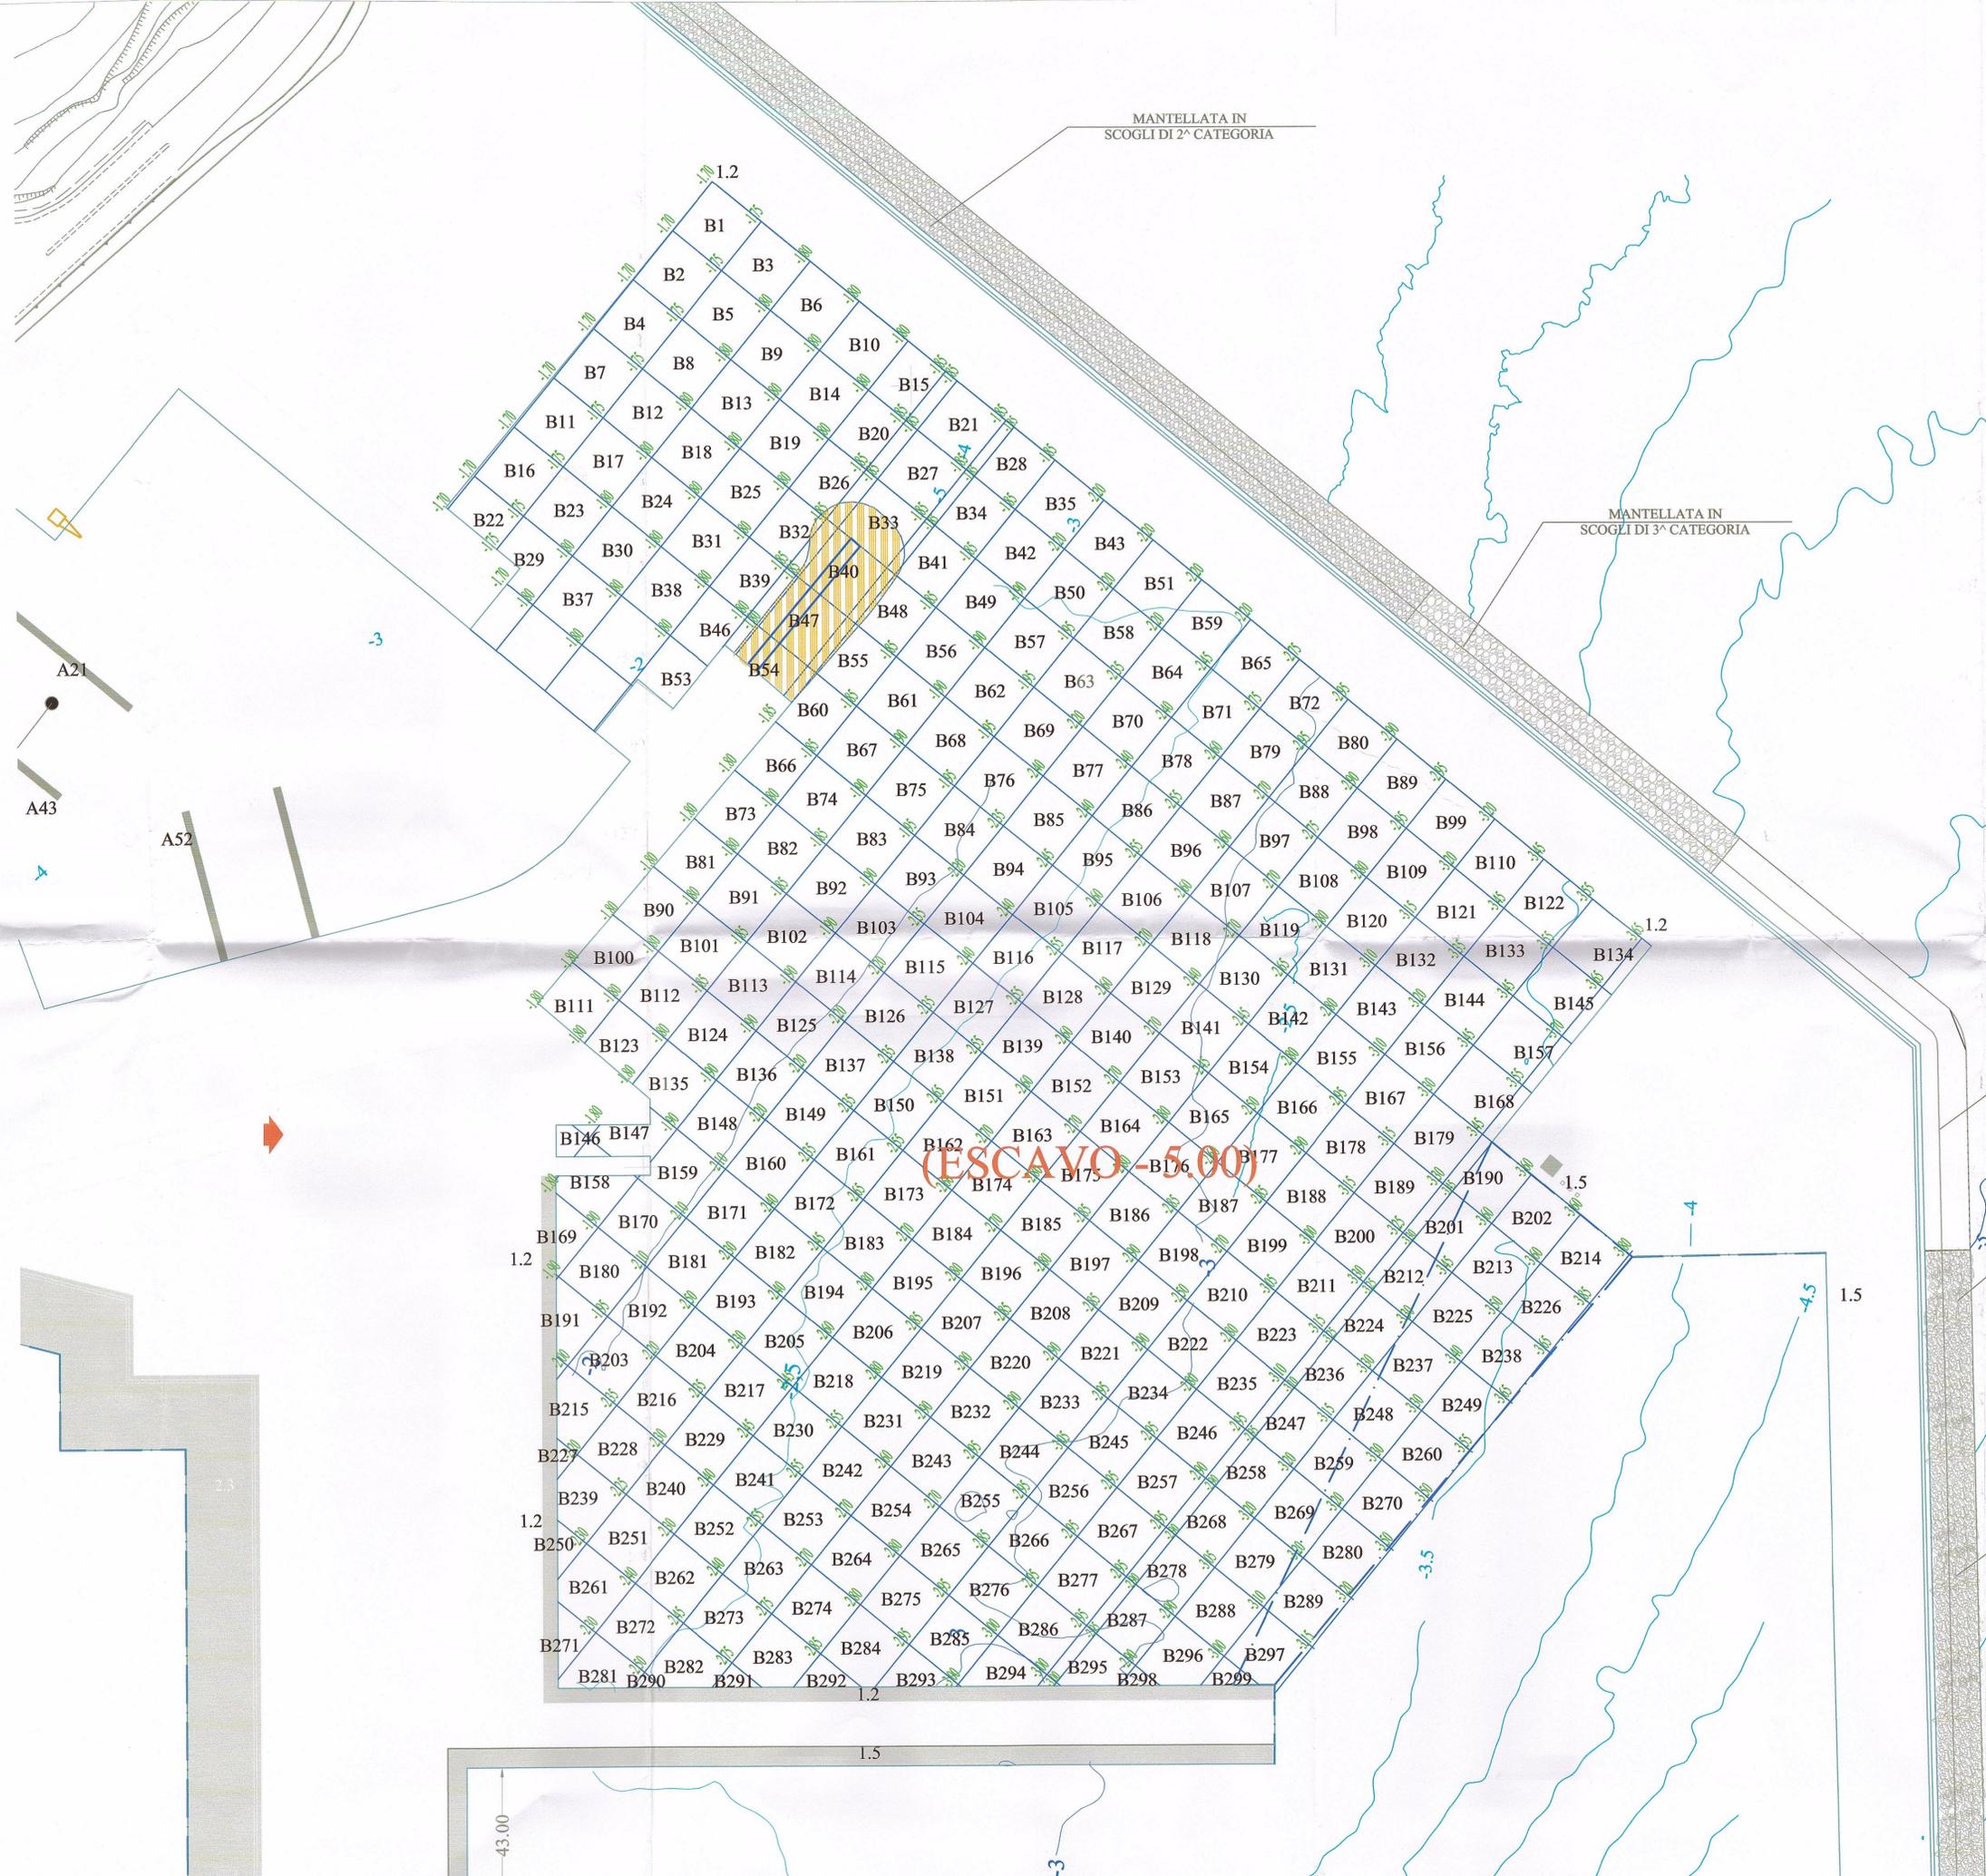

MANTELLATA IN SCOGLI DI 4ª CATEGORIA

DIGA DI SOTTOFLUTTO

MANTELLATA IN MASSI ARTIFICIALI TIPO ACCOPODI DA 9 MC