COMPUTO AREE	
PIETRAME	79.10 mq
PIETRAME DA 100 A 300 Kg	23.10 mq
SCOGLI NATURALI DA 500 A 2000 Kg	45.80 mq
SALPAMENTO SCOGLI	21.20 mq
ESCAVO	48.30 mq
TOUT-VENANT	41.60 mq
MISTO CEMENTATO	6.10 mq
PAVIMENTO IN C.L.S.	11.30 mq

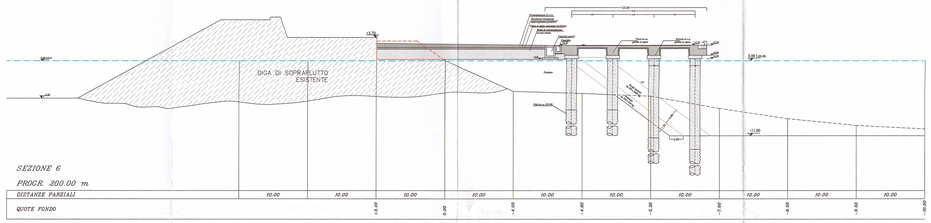

SEZIONE 6

PROGR. 200.00 m

DISTANZE PARZIALI	10.00	10.00	10.00	10.00	10.00	10.00	10.00	10.00	10.00	10.00	10.00
QUOTE FONDO			-4.40	6.00	-4.00	-4.00	-4.00	-4.00	-7.00	-6.00	-6.00	-10.00

Scala 1:200

0 1 2 3 4 5m

COMPUTO AREE	
PIETRAME	104.80 mq
PIETRAME DA 100 A 300 Kg	23.10 mq
SCOGLI NATURALI DA 500 A 2000 Kg	45.80 mq
SALPAMENTO SCOGLI	13.15 mq
ESCAVO	43.65 mq
TOUT-VENANT	41.60 mq
MISTO CEMENTATO	6.10 mq
PAVIMENTO IN C.L.S.	11.30 mq

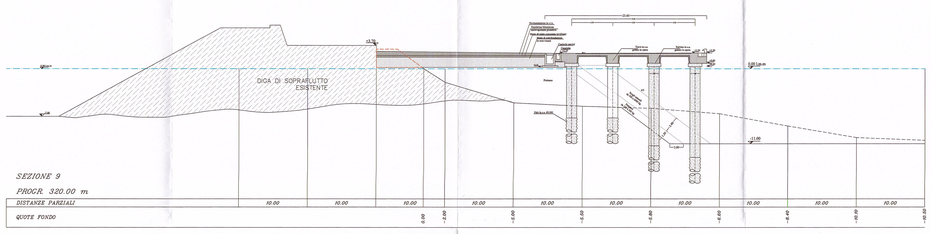

SEZIONE 9

PROGR. 320.00 m

DISTANZE PARZIALI	10.00	10.00	10.00	10.00	10.00	10.00	10.00	10.00	10.00	10.00	10.00
QUOTE FONDO			-2.00	6.00	-2.00	-2.00	-4.00	-4.00	-4.00	-4.00	-10.00	-10.00

Scala 1:200

0 1 2 3 4 5m

COMPUTO AREE	
PIETRAME	115.15 mq
PIETRAME DA 100 A 300 Kg	23.10 mq
SCOGLI NATURALI DA 500 A 2000 Kg	45.80 mq
SALPAMENTO SCOGLI	13.15 mq
ESCAVO	30.65 mq
TOUT-VENANT	41.60 mq
MISTO CEMENTATO	6.10 mq
PAVIMENTO IN C.L.S.	11.30 mq

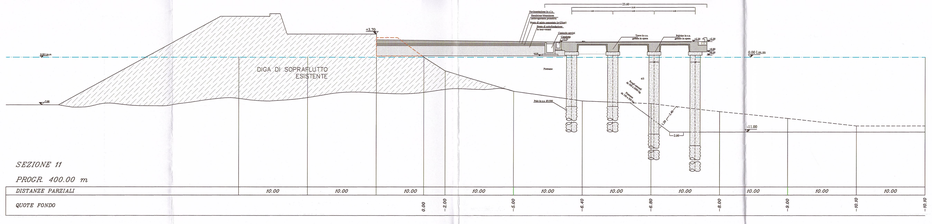

SEZIONE 11

PROGR. 400.00 m

DISTANZE PARZIALI	10.00	10.00	10.00	10.00	10.00	10.00	10.00	10.00	10.00	10.00	10.00
QUOTE FONDO			-4.00	-2.00	-2.00	-4.00	-4.00	-4.00	-4.00	-10.00	-10.00	-10.00

Scala 1:200

0 1 2 3 4 5m

REGIONE SICILIA

Comune di Pozzallo

(Ragusa)

Porto di Pozzallo

INTERVENTI PER LA MESSA IN SICUREZZA DELLE OPERE MARITTIME ESISTENTI CON PARTICOLARE RIGUARDO ALLA DEFINIZIONE DELL'IMBOCCATURA PORTUALE E DELLA DIGA DI SOTTOFLUTTO A PROTEZIONE DEI BACINI COMMERCIALE E TURISTICO AI SENSI DELL'ART. 5 DELLA L.R. N.21/98

Progetto preliminare

All.6.7.1.2 - Quaderno delle sezioni - sopraflutto 2° parte
Scala 1:200

POZZALLO : **16/06/2011**

IL R.U.P. :
Geom. Giorgio Matteo Recca
lavoripubblici@comune.pozzallo.rg.it

REDATTO DALL'UFFICIO TECNICO :
Ing. Giovanni Cambria
g.cambria@ingpec.eu - g.cambria@virgilio.it

SUPPORTO TECNICO AL RUP :
Ing. Francesco Giordano
ingfrancescogiordano@gmail.com

IL SINDACO :
Dott. Giuseppe Schembi
sindaco@comune.pozzallo.rg.it

COMPUTO AREE	
PIETRAME	104.20 mq
PIETRAME DA 100 A 300 Kg	23.10 mq
SCOGLI NATURALI DA 500 A 2000 Kg	45.80 mq
SALPAMENTO SCOGLI	13.15 mq
ESCAVO	45.70 mq
TOUT-VENANT	41.60 mq
MISTO CEMENTATO	6.10 mq
PAVIMENTO IN C.L.S.	11.30 mq

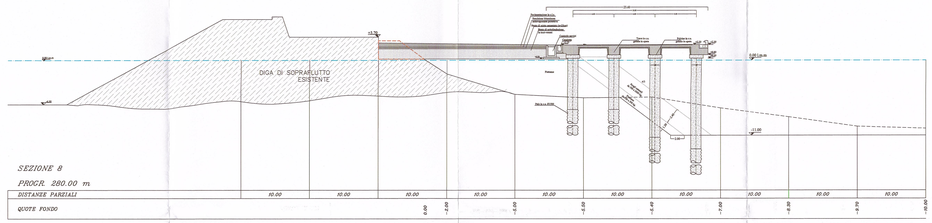

SEZIONE 8

PROGR. 280.00 m

DISTANZE PARZIALI	10.00	10.00	10.00	10.00	10.00	10.00	10.00	10.00	10.00	10.00	10.00
QUOTE FONDO			6.00	-2.00	-2.00	-2.00	-4.00	-4.00	-7.00	-6.00	-6.00	-10.00

Scala 1:200

0 1 2 3 4 5m

COMPUTO AREE	
PIETRAME	114.20 mq
PIETRAME DA 100 A 300 Kg	23.10 mq
SCOGLI NATURALI DA 500 A 2000 Kg	45.80 mq
SALPAMENTO SCOGLI	13.15 mq
ESCAVO	35.65 mq
TOUT-VENANT	41.60 mq
MISTO CEMENTATO	6.10 mq
PAVIMENTO IN C.L.S.	11.30 mq

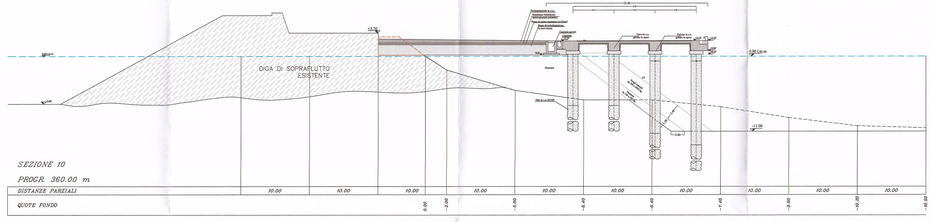

SEZIONE 10

PROGR. 360.00 m

DISTANZE PARZIALI	10.00	10.00	10.00	10.00	10.00	10.00	10.00	10.00	10.00	10.00	10.00
QUOTE FONDO			6.00	-2.00	-2.00	-4.00	-4.00	-4.00	-7.00	-6.00	-10.00	-10.00

Scala 1:200

0 1 2 3 4 5m

COMPUTO AREE	
PIETRAME	116.00 mq
PIETRAME DA 100 A 300 Kg	23.10 mq
SCOGLI NATURALI DA 500 A 2000 Kg	45.80 mq
SALPAMENTO SCOGLI	13.15 mq
ESCAVO	35.40 mq
TOUT-VENANT	41.60 mq
MISTO CEMENTATO	6.10 mq
PAVIMENTO IN C.L.S.	11.30 mq

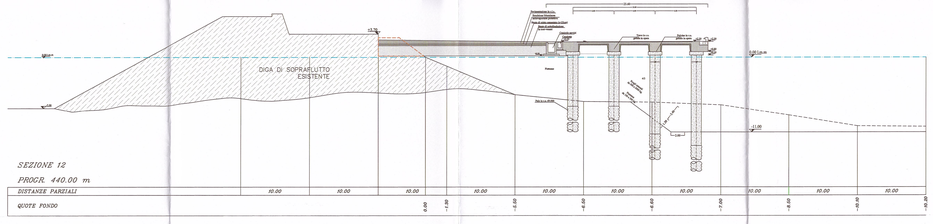

SEZIONE 12

PROGR. 440.00 m

DISTANZE PARZIALI	10.00	10.00	10.00	10.00	10.00	10.00	10.00	10.00	10.00	10.00	10.00
QUOTE FONDO			6.00	-2.00	-2.00	-4.00	-4.00	-4.00	-7.00	-6.00	-10.00	-10.00

Scala 1:200

0 1 2 3 4 5m