REGIONE SICILIA

Comune di Pozzallo

(Ragusa)

Porto di Pozzallo

INTERVENTI PER LA MESSA IN SICUREZZA DELLE OPERE MARITTIME ESISTENTI CON PARTICOLARE RIGUARDO ALLA DEFINIZIONE DELL'IMBOCCATURA PORTUALE E DELLA DIGA DI SOTTOFLUTTO A PROTEZIONE DEI BACINI COMMERCIALE E TURISTICO AI SENSI DELL'ART. 5 DELLA L.R. N.21/98

Progetto preliminare

All.6.7.2.1 - Quaderno delle sezioni - sottoflutto 1° parte
Scala 1:200

POZZALLO : 16/06/2011

IL R.U.P. :
Geom. Giorgio Morana Roccasalvo
lavoripubblici@comune.pozzallo.rg.it

REDATTO DALL'UFFICIO TECNICO :
Ing. Giovanni Gambuzza
g.gambuzza@comune.pozzallo.rg.it

SUPPORTO TECNICO AL RUP :
Ing. Francesco Giordano
ingfrancescogiordano@gmail.com

IL SINDACO
Dott. Giuseppe Sulsenti
sindaco@comune.pozzallo.rg.it

COMUNE DI POZZALLO – UFFICIO TECNICO LL.PP. – (Ragusa)

COMPUTO AREE	
ESCAVAZIONE	8.00 mq
SCOGLI DI 1^ CAT. E PIETRAME	4.80 mq
SCOGLI DI 2^ CATEGORIA	23.20 mq
SCOGLI 300-500Kg	8.00 mq
PIETRAME	6.20 mq
RINTERRO	12.10 mq
SCAVO	41.10 mq

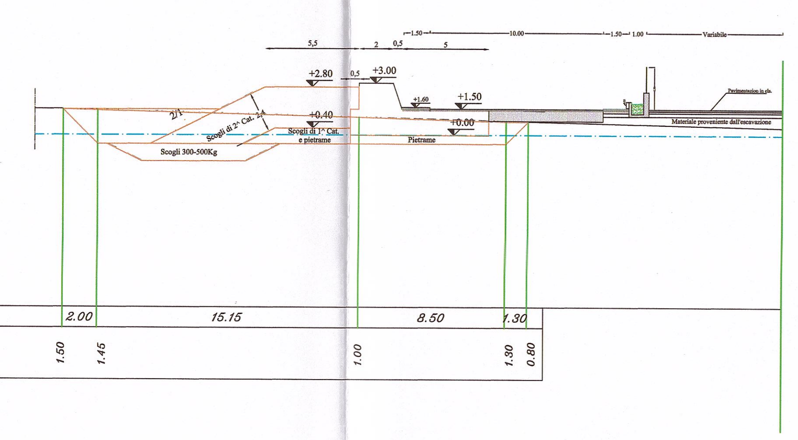

SEZIONE 1
PROGR. 0.00 m
DISTANZE PARZIALI
QUOTE FONDO

Scala 1:200

COMPUTO AREE	
ESCAVAZIONE	8.00 mq
SCOGLI DI 1^ CAT. mantellata	5.30 mq
SCOGLI DI 1^ CAT. banchina	4,90 mq
SCOGLI DI 2^ CATEGORIA	23.70 mq
SCOGLI 300-500Kg	8.00 mq
PIETRAME fond. massiccio	5.40 mq
PIETRAME banchina	2.40 mq
RINTERRO	1.80 mq
SCAVO	12.50 mq

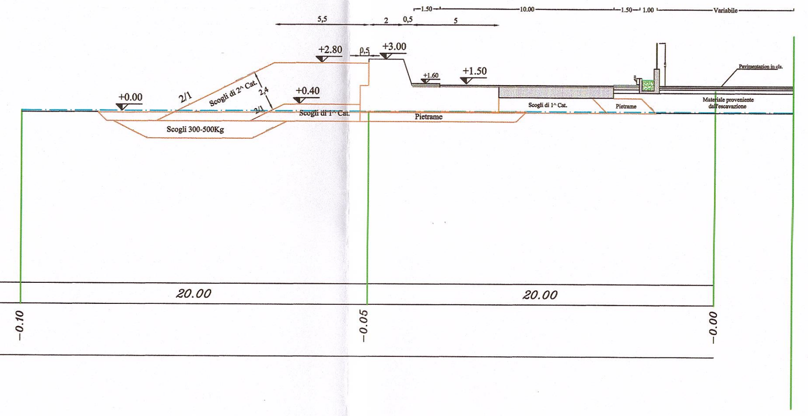

SEZIONE 2
PROGR. 40.00 m
DISTANZE PARZIALI
QUOTE FONDO

Scala 1:200

COMPUTO AREE	
ESCAVAZIONE	8.10 mq
SCOGLI DI 1^ CAT. mantellata	4.20 mq
SCOGLI DI 1^ CAT. banchina	5.20 mq
SCOGLI DI 2^ CATEGORIA	22.80 mq
SCOGLI 300-500Kg	8.10 mq
PIETRAME fond. massiccio	5.00 mq
PIETRAME banchina	3.30 mq

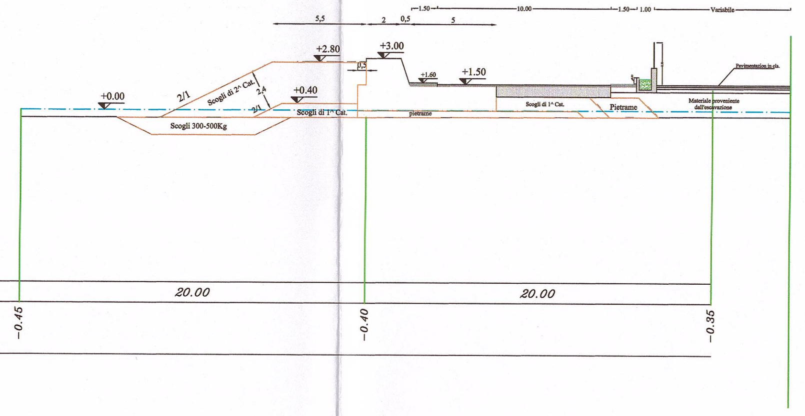

SEZIONE 3
PROGR. 80.00 m
DISTANZE PARZIALI
QUOTE FONDO

Scala 1:200

COMPUTO AREE	
ESCAVAZIONE	8.20 mq
SCOGLI DI 1^ CAT. E PIETRAME	12.40 mq
SCOGLI DI 1^ CAT.	17.20 mq
SCOGLI DI 2^ CATEGORIA	26.60 mq
SCOGLI 300-500Kg	8.20 mq
PIETRAME	5.30 mq

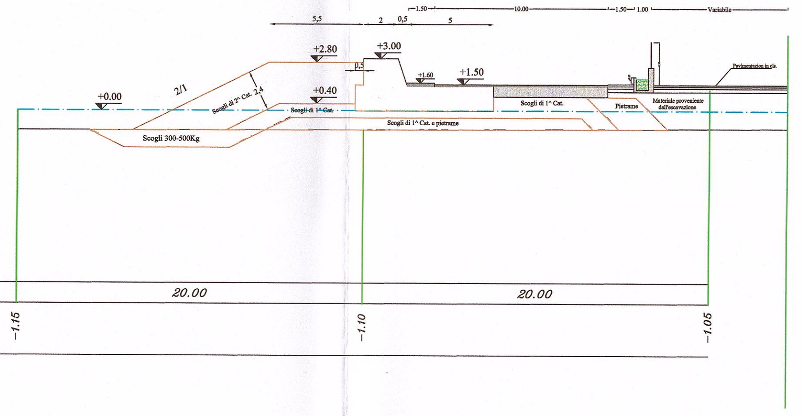

SEZIONE 4
PROGR. 140.00 m
DISTANZE PARZIALI
QUOTE FONDO

Scala 1:200

COMPUTO AREE	
ESCAVAZIONE	8.20 mq
SCOGLI DI 1^ CAT. E PIETRAME	12.40 mq
SCOGLI DI 1^ CAT.	17.20 mq
SCOGLI DI 2^ CATEGORIA	26.60 mq
SCOGLI 300-500Kg	8.20 mq
PIETRAME	4.20 mq
TOUT-VENANT	10.50 mq

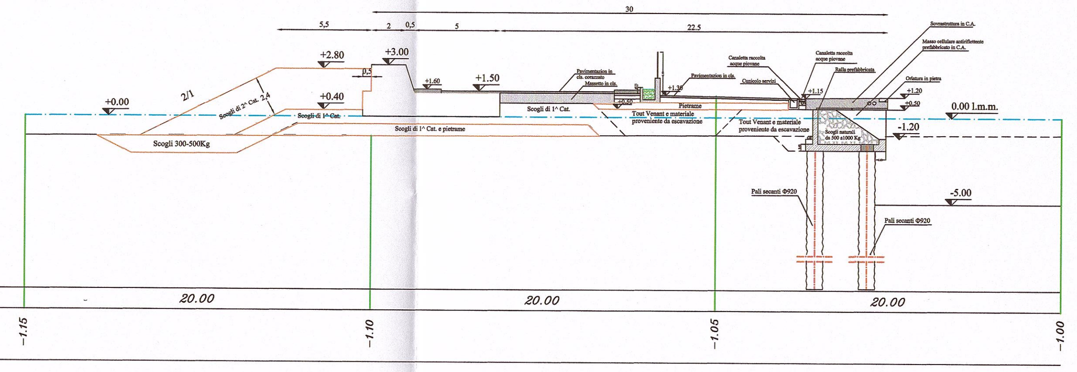

SEZIONE 4bis
PROGR. 140.00 m
DISTANZE PARZIALI
QUOTE FONDO

Scala 1:200

COMPUTO AREE	
ESCAVAZIONE	8.20 mq
SCOGLI DI 1^ CAT. E PIETRAME	8.60 mq
SCOGLI DI 1^ CAT.	15.40 mq
SCOGLI DI 2^ CATEGORIA	27.10 mq
SCOGLI 300-500Kg	8.20 mq
PIETRAME	5.90 mq
TOUT-VENANT	17.50 mq

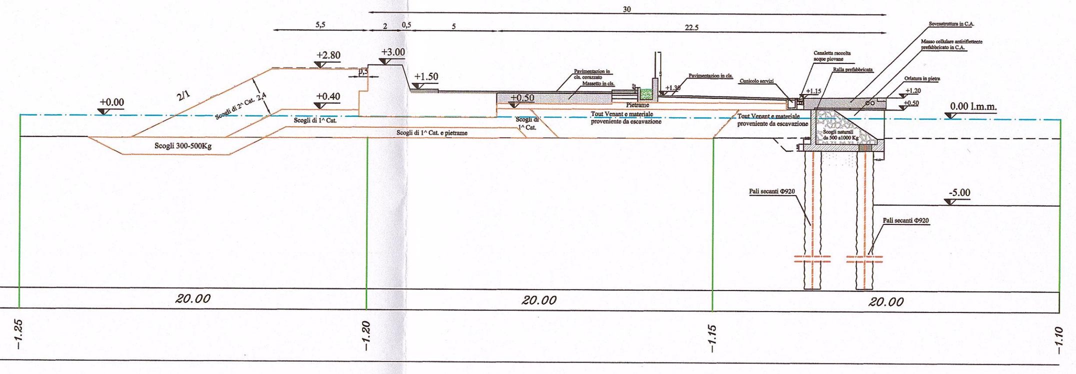

SEZIONE 5
PROGR. 160.00 m
DISTANZE PARZIALI
QUOTE FONDO

Scala 1:200

COMPUTO AREE	
ESCAVAZIONE	8.20 mq
SCOGLI DI 1^ CAT. E PIETRAME	12.40 mq
SCOGLI DI 1^ CAT.	16.40 mq
SCOGLI DI 2^ CATEGORIA	28.50 mq
SCOGLI 300-500Kg	8.20 mq
PIETRAME	5.90 mq
TOUT-VENANT	19.60 mq

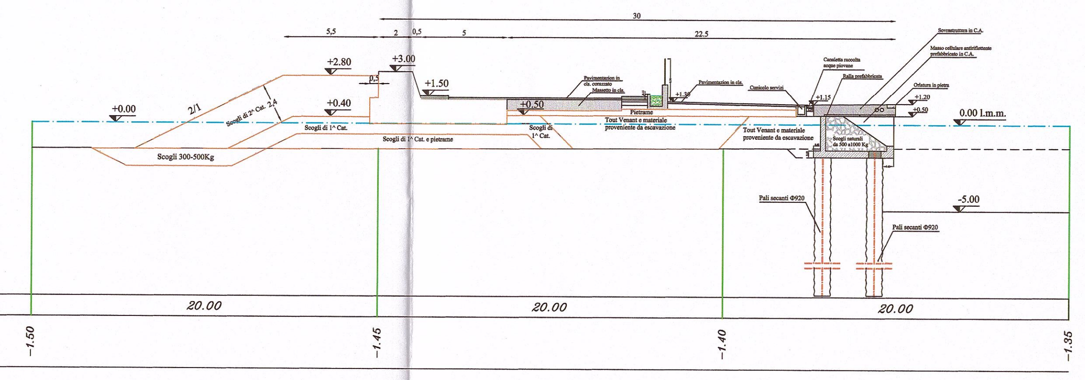

SEZIONE 6
PROGR. 200.00 m
DISTANZE PARZIALI
QUOTE FONDO

Scala 1:200

COMPUTO AREE	
ESCAVAZIONE	8.20 mq
SCOGLI DI 1^ CAT. E PIETRAME	16.50 mq
SCOGLI DI 1^ CAT.	17.40 mq
SCOGLI DI 2^ CATEGORIA	29.80 mq
SCOGLI 300-500Kg	8.20 mq
PIETRAME	5.90 mq
TOUT-VENANT	21.60 mq

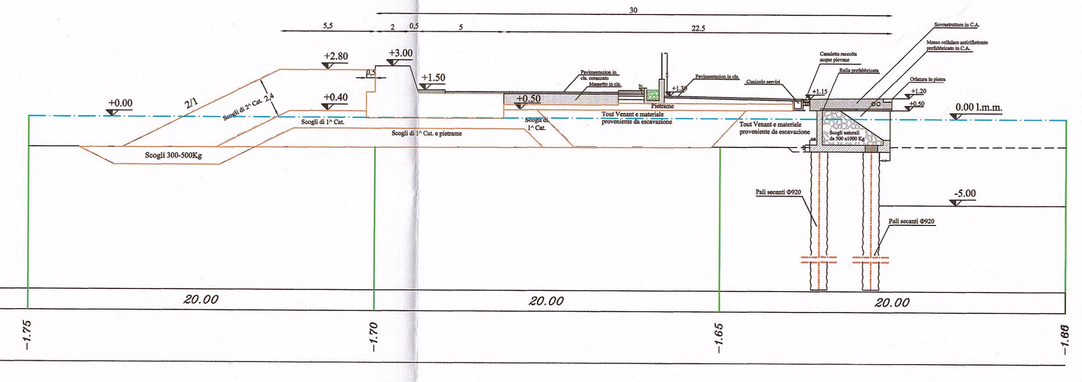

SEZIONE 7
PROGR. 240.00 m
DISTANZE PARZIALI
QUOTE FONDO

Scala 1:200

COMPUTO AREE	
ESCAVAZIONE	8.20 mq
SCOGLI DI 1^ CAT. E PIETRAME	20.80 mq
SCOGLI DI 1^ CAT.	18.40 mq
SCOGLI DI 2^ CATEGORIA	31.20 mq
SCOGLI 300-500Kg	8.20 mq
PIETRAME	5.90 mq
TOUT-VENANT	23.40 mq

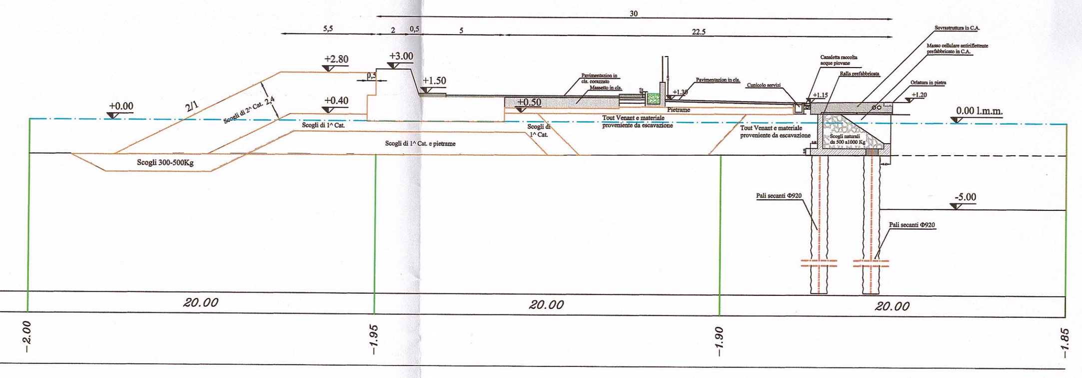

SEZIONE 8
PROGR. 280.00 m
DISTANZE PARZIALI
QUOTE FONDO

Scala 1:200

COMPUTO AREE	
ESCAVAZIONE	8.20 mq
SCOGLI DI 1^ CAT. E PIETRAME	25.20 mq
SCOGLI DI 1^ CAT.	19.40 mq
SCOGLI DI 2^ CATEGORIA	32.50 mq
SCOGLI 300-500Kg	8.20 mq
PIETRAME	5.90 mq
TOUT-VENANT	25.40 mq

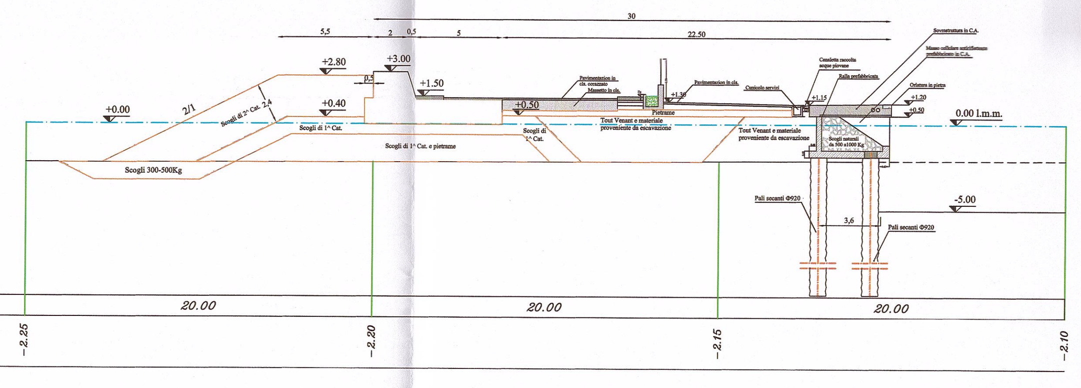

SEZIONE 9
PROGR. 320.00 m
DISTANZE PARZIALI
QUOTE FONDO

Scala 1:200

COMPUTO AREE	
ESCAVAZIONE	8.20 mq
SCOGLI DI 1^ CAT. E PIETRAME	30.80 mq
SCOGLI DI 1^ CAT.	20.60 mq
SCOGLI DI 2^ CATEGORIA	34.10 mq
SCOGLI 300-500Kg	8.20 mq
PIETRAME	5.90 mq
TOUT-VENANT	27.30 mq

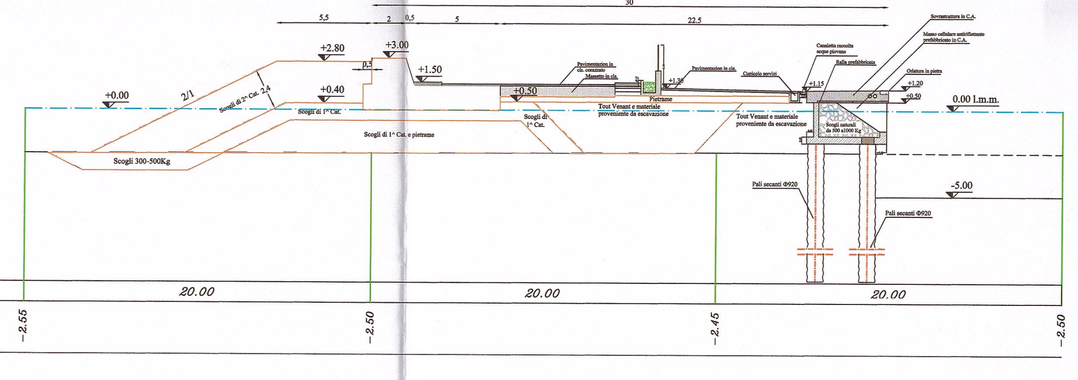

SEZIONE 10
PROGR. 360.00 m
DISTANZE PARZIALI
QUOTE FONDO

Scala 1:200

COMPUTO AREE	
ESCAVAZIONE	8.00 mq
SCOGLI DI 1^ CAT. E PIETRAME	39.80 mq
SCOGLI DI 1^ CATEGORIA	22.50 mq
SCOGLI DI 2^ CATEGORIA	36.20 mq
SCOGLI 300-500Kg	8.00 mq
PIETRAME	5.90 mq
TOUT-VENANT	30.10 mq

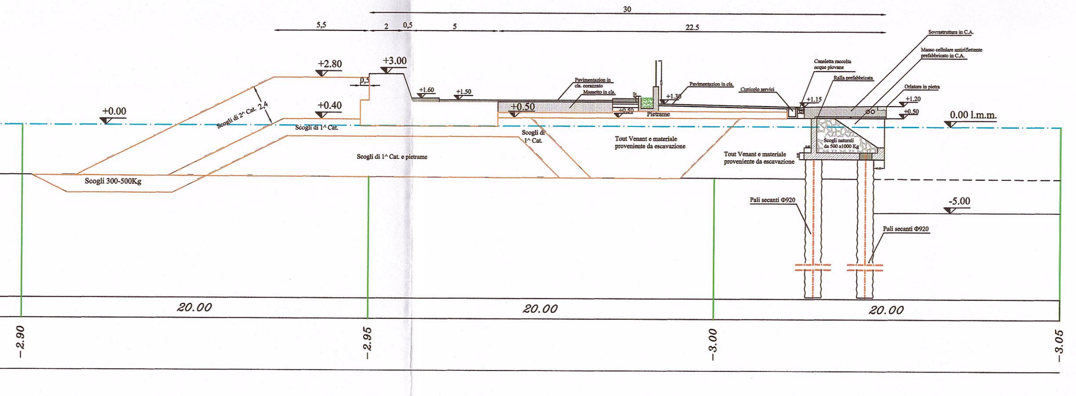

SEZIONE 11
PROGR. 400.00 m
DISTANZE PARZIALI
QUOTE FONDO

Scala 1:200