COMPUTO AREE	
ESCAVAZIONE	7.90 mq
SCOGLI DI 1° CAT. E PIETRAME	8.70 mq
SCOGLI DI 2° CATEGORIA	52.70 mq
SCOGLI DI 3° CATEGORIA	45.60 mq
SCOGLI 300-500Kg	7.90 mq
PIETRAME	3.90 mq
TOUT-VENANT	27.70 mq

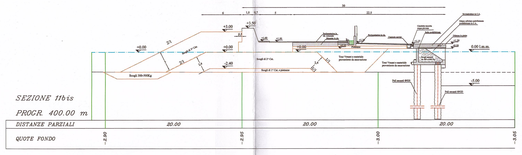

SEZIONE 11bis

PROGR. 400.00 m

DISTANZE PARZIALI		20.00	20.00	20.00	20.00
QUOTE FONDO	-2.00		-2.00	-2.00	-2.00

Scala 1:200

COMPUTO AREE	
ESCAVAZIONE	8.10 mq
SCOGLI DI 1° CAT. E PIETRAME	13.60 mq
SCOGLI DI 2° CAT.ECOPEA	55.40 mq
SCOGLI DI 3° CATEGORIA	68.50 mq
SCOGLI 300-500Kg	8.10 mq
PIETRAME	3.90 mq
TOUT-VENANT	28.50 mq

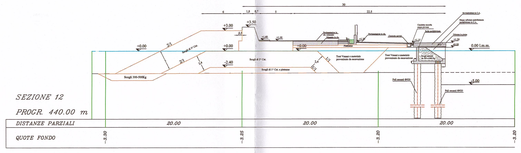

SEZIONE 12

PROGR. 440.00 m

DISTANZE PARZIALI		20.00	20.00	20.00	20.00
QUOTE FONDO	-2.00		-2.00	-2.00	-2.00

Scala 1:200

COMPUTO AREE	
ESCAVAZIONE	8.10 mq
SCOGLI DI 1° CAT. E PIETRAME	19.10 mq
SCOGLI DI 2° CATEGORIA	58.20 mq
SCOGLI DI 3° CATEGORIA	80.60 mq
SCOGLI 300-500Kg	8.10 mq
PIETRAME	3.90 mq
TOUT-VENANT	29.50 mq

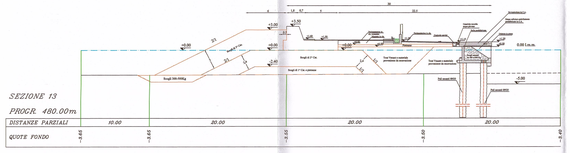

SEZIONE 13

PROGR. 480.00m

DISTANZE PARZIALI		10.00	20.00	20.00	20.00
QUOTE FONDO	-2.00		-2.00	-2.00	-2.00

Scala 1:200

COMPUTO AREE	
ESCAVAZIONE	8.10 mq
SCOGLI DI 1° CAT. E PIETRAME	20.30 mq
SCOGLI DI 2° CATEGORIA	61.10 mq
SCOGLI DI 3° CATEGORIA	53.00 mq
SCOGLI 300-500Kg	8.10 mq
PIETRAME	3.90 mq
TOUT-VENANT	30.50 mq

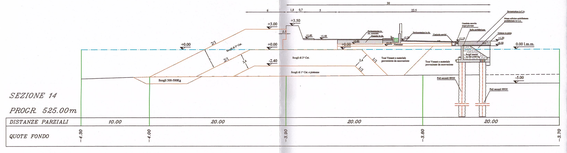

SEZIONE 14

PROGR. 525.00m

DISTANZE PARZIALI		10.00	20.00	20.00	20.00
QUOTE FONDO	-2.00		-2.00	-2.00	-2.00

Scala 1:200

COMPUTO AREE	
ESCAVAZIONE	8.70 mq
SCOGLI DI 1° CAT. E PIETRAME	33.90 mq
SCOGLI DI 2° CATEGORIA	62.00 mq
SCOGLI DI 4° CATEGORIA	65.60 mq
SCOGLI 300-500Kg	8.70 mq

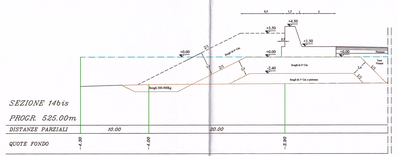

SEZIONE 14bis

PROGR. 525.00m

DISTANZE PARZIALI		10.00	20.00
QUOTE FONDO	-2.00	-2.00	-2.00

Scala 1:200

COMPUTO AREE	
ESCAVAZIONE	8.50 mq
SCOGLI DI 1° CAT. E PIETRAME	39.90 mq
SCOGLI DI 2° CATEGORIA	72.20 mq
SCOGLI DI 4° CATEGORIA	70.20 mq
SCOGLI 300-500Kg	8.50 mq

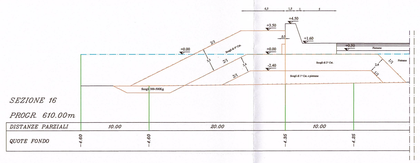

SEZIONE 16

PROGR. 610.00m

DISTANZE PARZIALI		10.00	20.00	10.00
QUOTE FONDO	-4.00	-4.00	-4.00	-4.00

Scala 1:200

COMPUTO AREE	
SCOGLI DA 300 A 500 kg	8.70 mq
SCOGLI DI 1° CAT. E PIETRAME	52.00 mq
SCOGLI DI 2° CAT.	66.00 mq
SCOGLI DI 4° CAT	70.10 mq
ESCAVAZIONE	8.70 mq

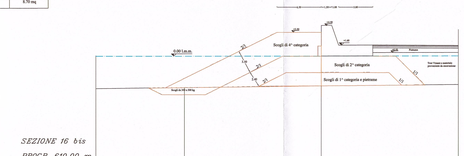

SEZIONE 16 bis

PROGR. 610.00 m

DISTANZE PARZIALI		12.00	20.00	20.00
QUOTE FONDO				
	-4.00	-4.00	-4.00	-4.00

Scala 1:200

COMPUTO AREE	
SCOGLI DA 300 A 500 kg	8.60 mq
SCOGLI DI 1° CAT. E PIETRAME	65.20 mq
SCOGLI DI 2° CAT.	70.00 mq
SCOGLI DI 4° CAT	73.80 mq
ESCAVAZIONE	8.60 mq

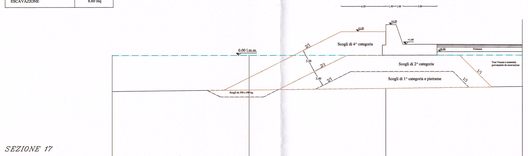

SEZIONE 17

PROGR. 650.00 m

DISTANZE PARZIALI		20.00	20.00	20.00
QUOTE FONDO				
	-4.00	-4.00	-4.00	-4.00

Scala 1:200

REGIONE SICILIA

Comune di Pozzallo

(Ragusa)

Porto di Pozzallo

INTERVENTI PER LA MESSA IN SICUREZZA DELLE OPERE MARITTIME ESISTENTI CON PARTICOLARE RIGUARDO ALLA DEFINIZIONE DELL'IMBOCCATURA PORTUALE E DELLA DIGA DI SOTTOFLUTTO A PROTEZIONE DEI BACINI COMMERCIALE E TURISTICO AI SENSI DELL'ART. 5 DELLA L.R. N.21/98

Progetto preliminare

All.6.7.2.2 - Quaderno delle sezioni - sottoflutto 2° parte
Scala 1:200

POZZALLO : **16/06/2011**

IL R.U.P. :
Geom. Giorgio Salvatore Buscemi
lavoripubblici@comune.pozzallo.rg.it

REDATTO DALL'UFFICIO TECNICO :
Ing. Giovanni Cannizzaro
ingegneria@comune.pozzallo.rg.it

SUPPORTO TECNICO AL RUP :
Ing. Francesco Giordano
ingfrancescogiordano@gmail.com

IL SINDACO :
Dott. Giuseppe Sulsenti
sindaco@comune.pozzallo.rg.it

COMPUTO AREE	
SCOGLI DA 300 A 500 kg	3.60 mq
SCOGLI DI 1° CAT. E PIETRAME	72.80 mq
SCOGLI DI 2° CAT.	76.50 mq
SCOGLI DI 3° CAT	13.40 mq
MASSI ARTIFICIALI TIPO ACCROPODE DA 9 mc	52.00 mq
PIETRAME	4.80 mq
TOUT-VENANT	48.30 mq
ESCAVAZIONE	17.70 mq

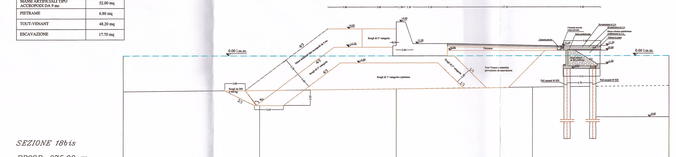

SEZIONE 18bis

PROGR. 675.00 m

DISTANZE PARZIALI		20.00	20.00	20.00	20.00
QUOTE FONDO	-2.00		-2.00	-2.00	-2.00

Scala 1:200

COMPUTO AREE	
SCOGLI DA 300 A 500 kg	3.70 mq
SCOGLI DI 1° CAT. E PIETRAME	71.80 mq
SCOGLI DI 2° CAT.	76.50 mq
SCOGLI DI 3° CAT	13.40 mq
MASSI ARTIFICIALI TIPO ACCROPODE DA 9 mc	52.00 mq
PIETRAME	4.80 mq
TOUT-VENANT	48.00 mq
ESCAVAZIONE	17.70 mq

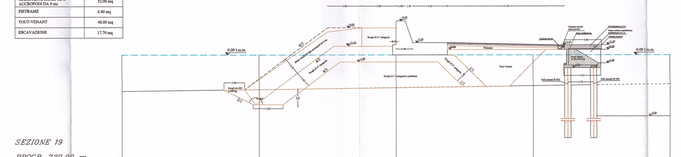

SEZIONE 19

PROGR. 730.00 m

DISTANZE PARZIALI		20.00	20.00	20.00	20.00
QUOTE FONDO	-5.84	-5.87	-5.00	-5.00	-5.00

Scala 1:200

COMPUTO AREE	
SCOGLI DA 300 A 500 kg	3.70 mq
SCOGLI DI 1° CAT. E PIETRAME	88.10 mq
SCOGLI DI 2° CAT.	75.20 mq
SCOGLI DI 3° CAT	13.40 mq
MASSI ARTIFICIALI TIPO ACCROPODE DA 9 mc	55.20 mq
PIETRAME	4.80 mq
TOUT-VENANT	49.90 mq
ESCAVAZIONE	17.70 mq

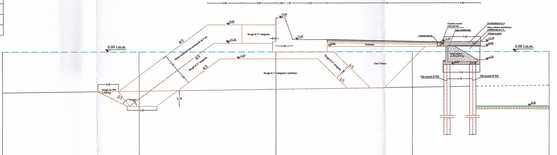

SEZIONE 20

PROGR. 770.00 m

DISTANZE PARZIALI		20.00	20.00	20.00	20.00
QUOTE FONDO	-6.00	-5.95	-5.00	-5.20	-5.87

Scala 1:200