REGIONE SICILIA

Comune di Pozzallo

(Ragusa)

Porto di Pozzallo

INTERVENTI PER LA MESSA IN SICUREZZA DELLE OPERE MARITTIME ESISTENTI CON PARTICOLARE RIGUARDO ALLA DEFINIZIONE DELL'IMBOCCATURA PORTUALE E DELLA DIGA DI SOTTOFLUTTO A PROTEZIONE DEI BACINI COMMERCIALE E TURISTICO AI SENSI DELL'ART. 5 DELLA L.R. N.21/98

Progetto preliminare

All.6.7.2.4 - Quaderno delle sezioni - sottoflutto 4° parte
Scala 1:200

POZZALLO : 16/06/2011

IL R.U.P. :
Geom. Giorgio Mariana Roccasivo
lavoripubblici@comune.pozzallo.rg.it

REDATTO DALL'UFFICIO TECNICO :
Ing. Giovanni Gambuzza
g.gambuzza@comune.pozzallo.rg.it

SUPPORTO TECNICO AL RUP :
Ing. Francesco Giordano
ingfrancescogiordano@gmail.com

IL SINDACO :
Dott. Giuseppe Sulsenti
sindaco@comune.pozzallo.rg.it

COMPUTO AREE	
SCOGLI DA 300 A 500 kg	3.70 mq
SCOGLI DI 1^ CAT. E PIETRAME	159.00 mq
SCOGLI DI 2^ CAT.	94.00 mq
SCOGLI DI 3^ CAT	13.40 mq
MASSI ARTIFICIALI TIPO ACCROPODI DA 9 mc	66.20 mq
PIETRAME	6.80 mq
TOUT-VENANT	51.00 mq
ESCAVAZIONE	17.50 mq

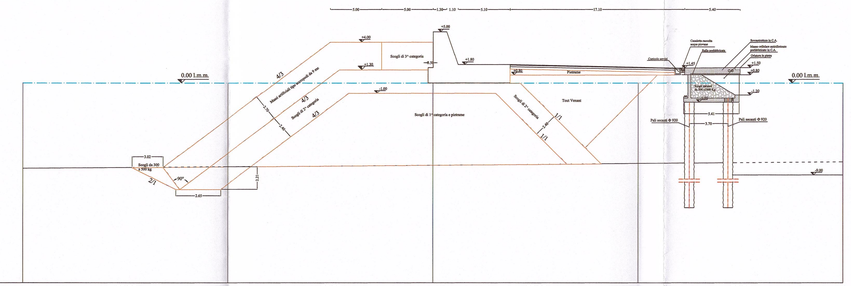

SEZIONE 27

PROGR. 1050.00 m

DISTANZE PARZIALI	20.00	20.00	20.00	20.00
QUOTE FONDO	-8.43	-9.07	-8.05	-7.96	-7.62

Scala 1:200

0 1 2 3 4 5m

COMPUTO AREE	
SCOGLI DA 300 A 500 kg	3.80 mq
SCOGLI DI 1^ CAT. E PIETRAME	169.00 mq
SCOGLI DI 2^ CAT.	96.20 mq
SCOGLI DI 3^ CAT	13.40 mq
MASSI ARTIFICIALI TIPO ACCROPODI DA 9 mc	67.50 mq
PIETRAME	6.80 mq
TOUT-VENANT	51.00 mq
ESCAVAZIONE	17.40 mq

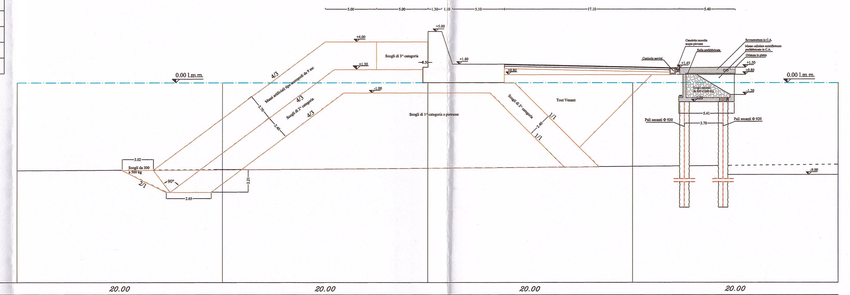

SEZIONE 28

PROGR. 1090.00 m

DISTANZE PARZIALI	20.00	20.00	20.00	20.00
QUOTE FONDO	-8.60	-8.47	-8.96	-8.19	-8.00

Scala 1:200

0 1 2 3 4 5m

COMPUTO AREE	
SCOGLI DA 300 A 500 kg	3.70 mq
SCOGLI DI 1^ CAT. E PIETRAME	179.90 mq
SCOGLI DI 2^ CAT.	98.90 mq
SCOGLI DI 3^ CAT	13.40 mq
MASSI ARTIFICIALI TIPO ACCROPODI DA 9 mc	69.20 mq
PIETRAME	6.80 mq
TOUT-VENANT	51.00 mq
ESCAVAZIONE	17.50 mq

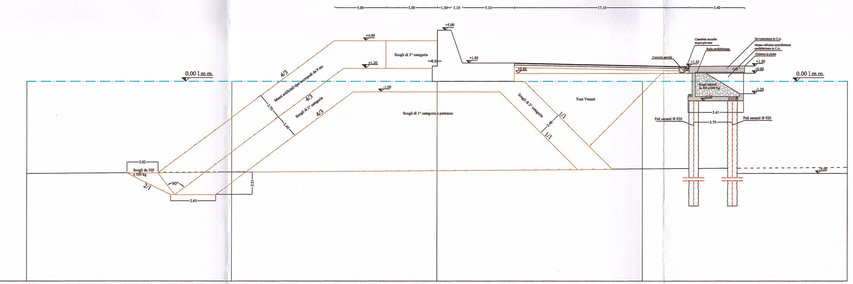

SEZIONE 29

PROGR. 1130.00 m

DISTANZE PARZIALI	20.00	20.00	20.00	20.00
QUOTE FONDO	-9.00	-8.85	-8.70	-8.55	-8.40

Scala 1:200

0 1 2 3 4 5m

COMPUTO AREE	
SCOGLI DA 300 A 500 kg	3.70 mq
SCOGLI DI 1^ CAT. E PIETRAME	194.10 mq
SCOGLI DI 2^ CAT.	102.00 mq
SCOGLI DI 3^ CAT	13.40 mq
MASSI ARTIFICIALI TIPO ACCROPODI DA 9 mc	71.10 mq
PIETRAME	6.80 mq
TOUT-VENANT	51.00 mq
ESCAVAZIONE	17.50 mq

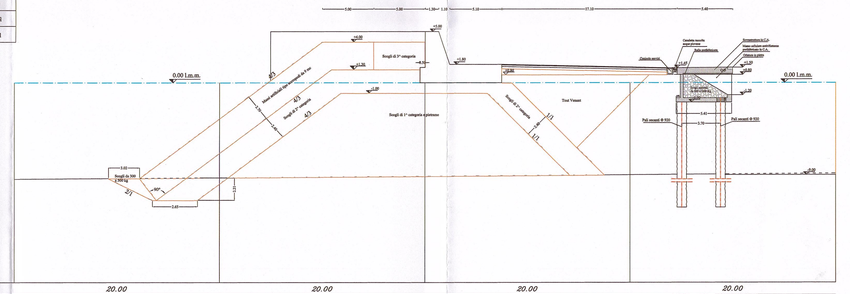

SEZIONE 30

PROGR. 1170.00 m

DISTANZE PARZIALI	20.00	20.00	20.00	20.00
QUOTE FONDO	-9.40	-9.27	-9.13	-9.00	-8.86

Scala 1:200

0 1 2 3 4 5m