COMPUTO AREE	
TOUT-VENANT BAN. PESCH.	13.90 mq
TOUT-VENANT PISTA PROV. BANCHINA NAVI PASSEG.	38,40 mq
SALPAMENTO PISTA PROV. BANCHINA NAVI PASSEG.	24.80 mq 11.00 mq
TOUT-VENANT E MATERIALE PROV. DA ESCAVAZIONE	17.80 mq
SCOGLI 500-1000Kg BANCHINA NAVI PASSEG.	6.60 mq
PIETRAME	4.30 mq

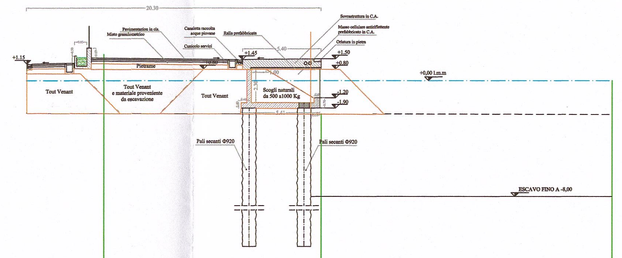

SEZIONE 0

PROGR. 0.00 m

DISTANZE PARZIALI		15.00	20.00
QUOTE FONDO	-2.85	-2.90	-2.85

SCALA 1:200

0 1 2 3 4 5m

COMPUTO AREE	
TOUT-VENANT BAN. PESCH.	13.80 mq
TOUT-VENANT PISTA PROV. BANCHINA NAVI PASSEG.	38,40 mq
SALPAMENTO PISTA PROV. BANCHINA NAVI PASSEG.	24.80 mq 11.00 mq
TOUT-VENANT E MATERIALE PROV. DA ESCAVAZIONE	17.80 mq
SCOGLI 500-1000Kg BANCHINA NAVI PASSEG.	6.60 mq
PIETRAME	4.30 mq

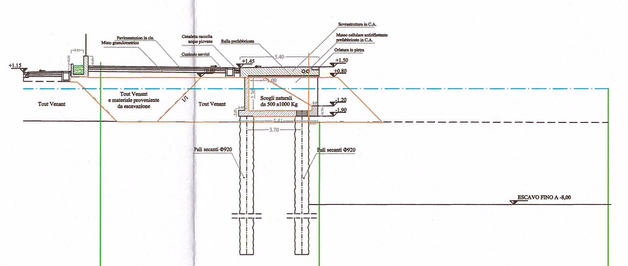

SEZIONE 1

PROGR. 28.00 m

DISTANZE PARZIALI		15.00	19.80
QUOTE FONDO	-2.85	-2.90	-2.85

SCALA 1:200

0 1 2 3 4 5m

COMPUTO AREE	
TOUT-VENANT PISTA PROV. BANCHINA NAVI PASSEG.	38,30 mq
SALPAMENTO PISTA PROV. BANCHINA NAVI PASSEG.	24.80 mq 11.00 mq
TOUT-VENANT PISTA PROV. BANCHINA PESCHERECCI	33,80 mq
SALPAMENTO PISTA PROV. BANCHINA PESCHERECCI	19.00 mq 9.00 mq
TOUT-VENANT E MATERIALE PROV. DA ESCAVAZIONE	17.80 mq
SCOGLI 500-1000Kg BANCHINA NAVI PASSEG.	6.60 mq
SCOGLI 500-1000Kg BANCHINAPESCHERECCI	4.90 mq
PIETRAME	4.30 mq

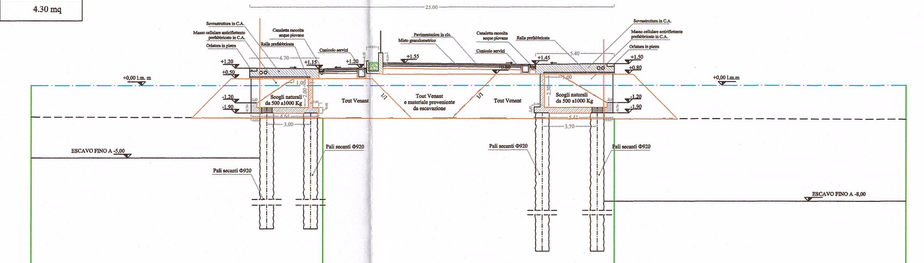

SEZIONE 1 bis

PROGR. 28.00 m

DISTANZE PARZIALI		20.00	20.00	20.00
QUOTE FONDO	-2.85	-2.85	-2.90	-2.85

SCALA 1:200

0 1 2 3 4 5m

COMPUTO AREE	
TOUT-VENANT PISTA PROV. BANCHINA NAVI PASSEG.	41,80 mq
SALPAMENTO PISTA PROV. BANCHINA NAVI PASSEG.	29,80 mq 12,00 mq
TOUT-VENANT PISTA PROV. BANCHINA PESCHERECCI	38,00 mq
SALPAMENTO PISTA PROV. BANCHINA PESCHERECCI	21,60 mq 10.40 mq
TOUT-VENANT E MATERIALE PROV. DA ESCAVAZIONE	18.40 mq
SCOGLI 500-1000Kg BANCHINA NAVI PASSEG.	6.60 mq
SCOGLI 500-1000Kg BANCHINAPESCHERECCI	4.90 mq
PIETRAME	4.30 mq

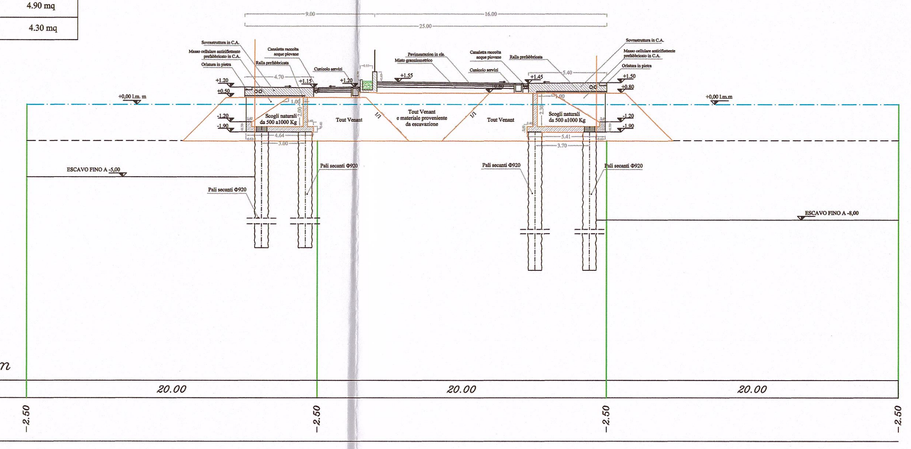

SEZIONE 2

PROGR. 80.00 m

DISTANZE PARZIALI		20.00	20.00	20.00
QUOTE FONDO	-2.60	-2.60	-2.60	-2.60

SCALA 1:200

0 1 2 3 4 5m

COMPUTO AREE	
TOUT-VENANT PISTA PROV. BANCHINA NAVI PASSEG.	47,80 mq
SALPAMENTO PISTA PROV. BANCHINA NAVI PASSEG.	30,40 mq 13.80 mq
TOUT-VENANT PISTA PROV. BANCHINA PESCHERECCI	45.50 mq
SALPAMENTO PISTA PROV. BANCHINA PESCHERECCI	23.90 mq 12.80 mq
TOUT-VENANT E MATERIALE PROV. DA ESCAVAZIONE	19.10 mq
SCOGLI 500-1000Kg BANCHINA NAVI PASSEG.	6.60 mq
SCOGLI 500-1000Kg BANCHINAPESCHERECCI	4.90 mq
PIETRAME	4.30 mq

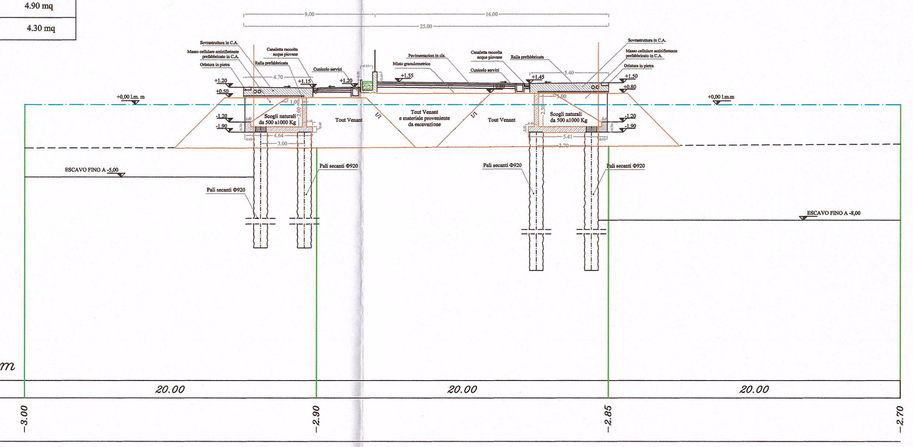

SEZIONE 3

PROGR. 120.00 m

DISTANZE PARZIALI		20.00	20.00	20.00
QUOTE FONDO	-2.90	-2.90	-2.85	-2.70

SCALA 1:200

0 1 2 3 4 5m

COMPUTO AREE	
TOUT-VENANT PISTA PROV. BANCHINA NAVI PASSEG.	47,80 mq
SALPAMENTO PISTA PROV. BANCHINA NAVI PASSEG.	30,40 mq 13.80 mq
TOUT-VENANT PISTA PROV. BANCHINA PESCHERECCI	45.50 mq
SALPAMENTO PISTA PROV. BANCHINA PESCHERECCI	23.90 mq 12.80 mq
TOUT-VENANT E MATERIALE PROV. DA ESCAVAZIONE	19.10 mq
SCOGLI 500-1000Kg BANCHINA NAVI PASSEG.	6.60 mq
SCOGLI 500-1000Kg BANCHINAPESCHERECCI	4.90 mq
PIETRAME	4.30 mq

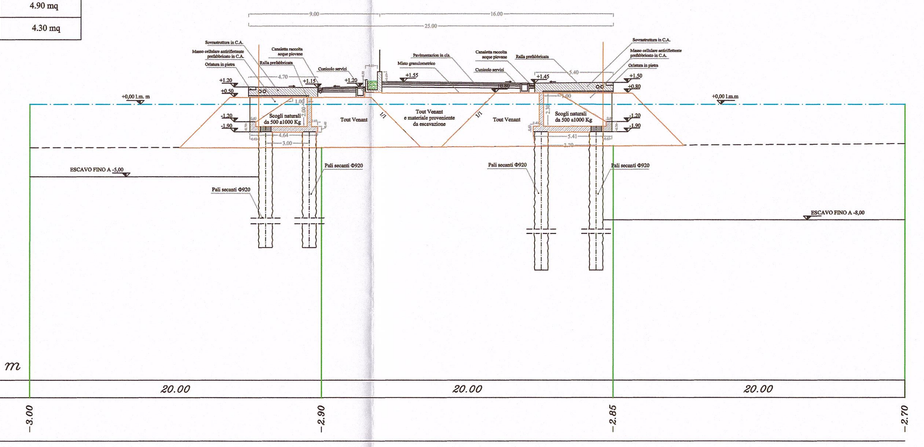

SEZIONE 3

PROGR. 120.00 m

DISTANZE PARZIALI		20.00	20.00	20.00
QUOTE FONDO	-2.90	-2.90	-2.85	-2.70

SCALA 1:200

0 1 2 3 4 5m

COMPUTO AREE	
TOUT-VENANT PISTA PROV. BANCHINA NAVI PASSEG.	51,30 mq
SALPAMENTO PISTA PROV. BANCHINA NAVI PASSEG.	33.00 mq 13.30 mq
TOUT-VENANT PISTA PROV. BANCHINA PESCHERECCI	46,30 mq
SALPAMENTO PISTA PROV. BANCHINA PESCHERECCI	26,30 mq 13.00 mq
TOUT-VENANT E MATERIALE PROV. DA ESCAVAZIONE	19.30 mq
SCOGLI 500-1000Kg BANCHINA NAVI PASSEG.	6.60 mq
SCOGLI 500-1000Kg BANCHINAPESCHERECCI	4.90 mq
PIETRAME	4.30 mq

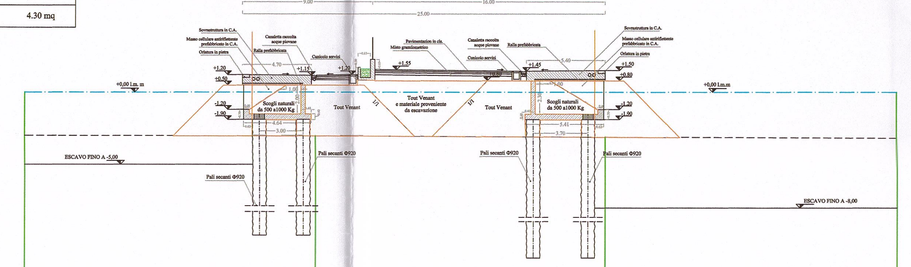

SEZIONE 5

PROGR. 200.00 m

DISTANZE PARZIALI		20.00	20.00	20.00
QUOTE FONDO	-3.00	-3.00	-3.10	-3.20

SCALA 1:200

0 1 2 3 4 5m

COMPUTO AREE	
TOUT-VENANT PISTA PROV. BANCHINA NAVI PASSEG.	55.60 mq
SALPAMENTO PISTA PROV. BANCHINA NAVI PASSEG.	35.50 mq 16.70 mq
TOUT-VENANT PISTA PROV. BANCHINA PESCHERECCI	50.80 mq
SALPAMENTO PISTA PROV. BANCHINA PESCHERECCI	28.70 mq 14.60 mq
TOUT-VENANT E MATERIALE PROV. DA ESCAVAZIONE	19.30 mq
SCOGLI 500-1000Kg BANCHINA NAVI PASSEG.	6.60 mq
SCOGLI 500-1000Kg BANCHINAPESCHERECCI	4.90 mq
PIETRAME	4.30 mq

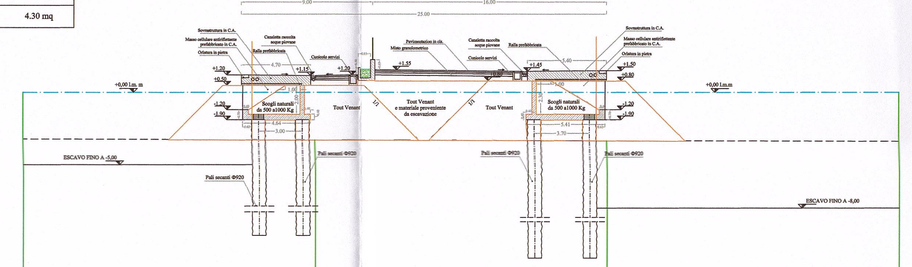

SEZIONE 6

PROGR. 240.00 m

DISTANZE PARZIALI		20.00	20.00	20.00
QUOTE FONDO	-3.20	-3.20	-3.05	-3.40

SCALA 1:200

0 1 2 3 4 5m

COMPUTO AREE	
TOUT-VENANT PISTA PROV. BANCHINA NAVI PASSEG.	57.60 mq
SALPAMENTO PISTA PROV. BANCHINA NAVI PASSEG.	36.80 mq 17.60 mq
TOUT-VENANT PISTA PROV. BANCHINA PESCHERECCI	53.00 mq
SALPAMENTO PISTA PROV. BANCHINA PESCHERECCI	30.40 mq 15.20 mq
TOUT-VENANT E MATERIALE PROV. DA ESCAVAZIONE	19.60 mq
SCOGLI 500-1000Kg BANCHINA NAVI PASSEG.	6.60 mq
SCOGLI 500-1000Kg BANCHINAPESCHERECCI	4.90 mq
PIETRAME	4.30 mq

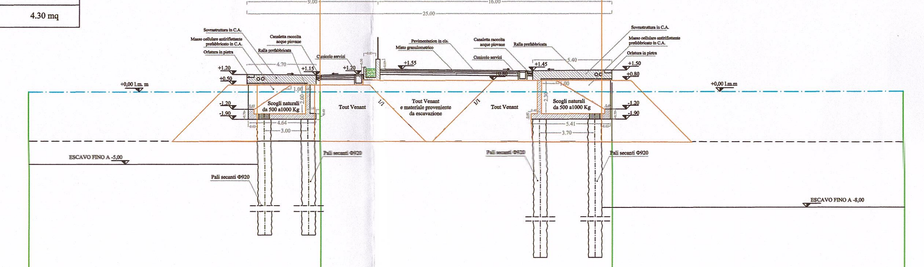

SEZIONE 7

PROGR. 248.60 m

DISTANZE PARZIALI		20.00	20.00	20.00
QUOTE FONDO	-3.40	-3.40	-3.45	-3.60

SCALA 1:200

0 1 2 3 4 5m

REGIONE SICILIA

Comune di Pozzallo

(Ragusa)

Porto di Pozzallo

INTERVENTI PER LA MESSA IN SICUREZZA DELLE OPERE MARITTIME ESISTENTI CON PARTICOLARE RIGUARDO ALLA DEFINIZIONE DELL'IMBOCCATURA PORTUALE E DELLA DIGA DI SOTTOFLUTTO A PROTEZZIONE DEI BACINI COMMERCIALE E TURISTICO AI SENSI DELL'ART. 5 DELLA L.R. N.21/98

Progetto preliminare

All.6.7.3 - Quaderno delle sezioni - Pontile
Scala 1:200

POZZALLO: 16/06/2011

IL R.U.P.:
Geom. Giorgio Mariano Roccasalva
lavoripubblici@comune.pozzallo.rg.it

REDATTO DALL'UFFICIO TECNICO:
Ing. Giovanni Gambuzza
g.gambuzza@comune.pozzallo.rg.it

SUPPORTO TECNICO AL RUP:
Ing. Francesco Giordano
ingfrancescogiordano@gmail.com

IL SINDACO:
Dott. Giuseppe Sulsenti
sindaco@comune.pozzallo.rg.it