COMPUTO AREE	
TOUT-VENANT PISTA PROVVISORIA	28,80 mq
SALPAMENTO PISTA PROVVISORIA	16,50 mq 7,70 mq
TOUT-VENANT E MATERIALE PROV. DA ESCAVAZIONE	126,90 mq
SCOGLI 500-1000Kg BANCHINA	4,90 mq
PIETRAME	43,50 mq
DEMOLIZIONE	12,00 mq
SALPAMENTO	27,60 mq

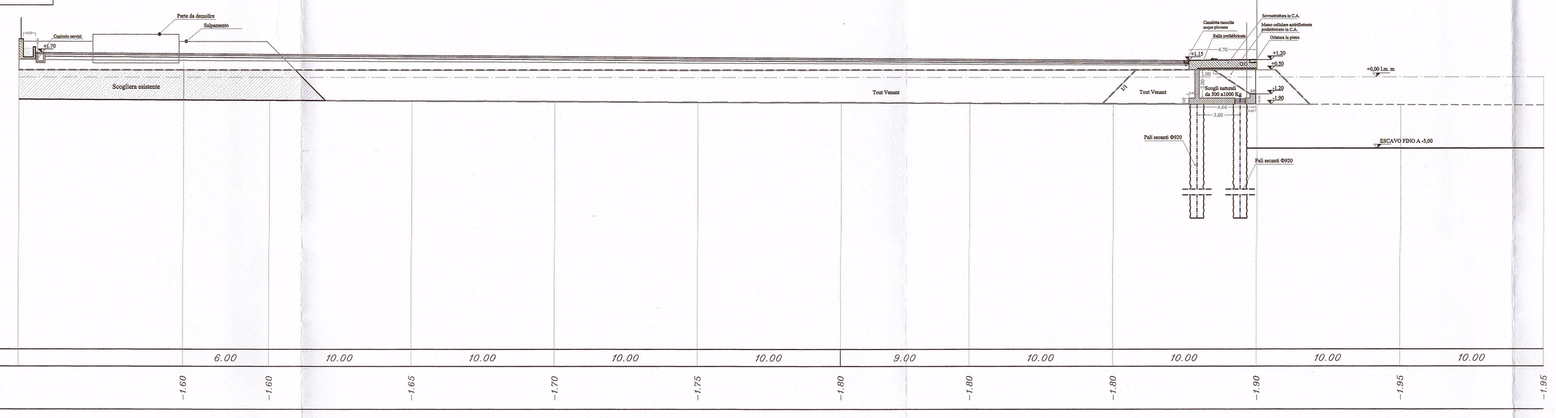

SEZIONE 1

PROGR. 00.00 m

DISTANZE PARZIALI		6.00	10.00	10.00	10.00	10.00	9.00	10.00	10.00	10.00	10.00
QUOTE FONDO	-1.60	-1.60	-1.65	-1.70	-1.75	-1.80	-1.80	-1.80	-1.90	-1.95	-1.95

Scala 1:200

0 1 2 3 4 5m

COMPUTO AREE	
TOUT-VENANT PISTA PROVVISORIA	28,70 mq
SALPAMENTO PISTA PROVVISORIA	16,50 mq 7,70 mq
TOUT-VENANT E MATERIALE PROV. DA ESCAVAZIONE	126,00 mq
SCOGLI 500-1000Kg BANCHINA	4,90 mq
PIETRAME	43,50 mq
DEMOLIZIONE	12,00 mq
SALPAMENTO	27,60 mq

SEZIONE 3

PROGR. 36.70 m

DISTANZE PARZIALI		6.00	10.00	10.00	10.00	10.00	9.00	10.00	10.00	10.00	10.00
QUOTE FONDO	-1.70	-1.70	-1.70	-1.70	-1.70	-1.70	-1.75	-1.85	-1.90	-1.95	-2.15

Scala 1:200

0 1 2 3 4 5m

COMPUTO AREE	
TOUT-VENANT PISTA PROVVISORIA	30.10 mq
SALPAMENTO PISTA PROVVISORIA	17.00 mq 8.10 mq
TOUT-VENANT E MATERIALE PROV. DA ESCAVAZIONE	46.00 mq
SCOGLI 500-1000Kg BANCHINA	4,90 mq
PIETRAME	9.40 mq

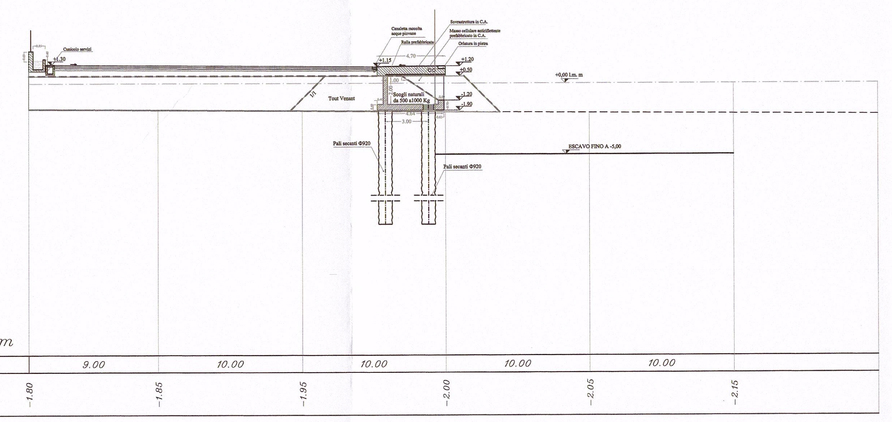

SEZIONE 4

PROGR. 55.50 m

DISTANZE PARZIALI		9.00	10.00	10.00	10.00	10.00
QUOTE FONDO	-1.80	-1.85	-1.95	-2.00	-2.05	-2.15

Scala 1:200

0 1 2 3 4 5m

COMPUTO AREE	
TOUT-VENANT PISTA PROVVISORIA	33.40 mq
SALPAMENTO PISTA PROVVISORIA	17.50 mq 9.90 mq
TOUT-VENANT E MATERIALE PROV. DA ESCAVAZIONE	50.90 mq
SCOGLI 500-1000Kg BANCHINA	4.90 mq
PIETRAME	9.40 mq

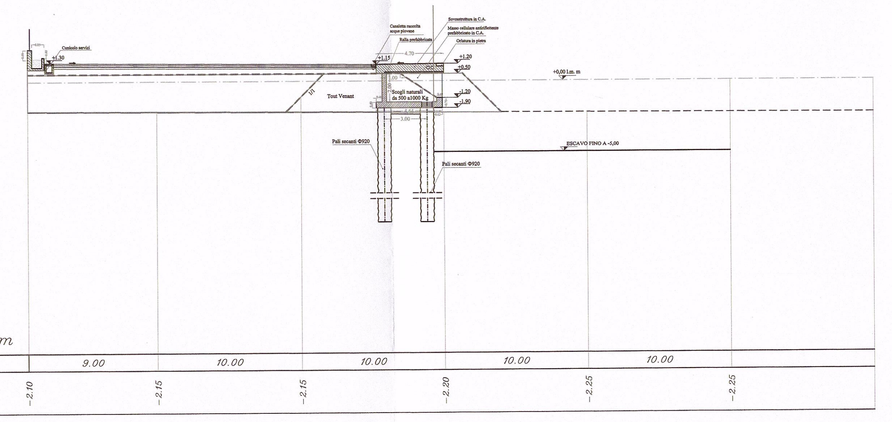

SEZIONE 5

PROGR. 82.00 m

DISTANZE PARZIALI		9.00	10.00	10.00	10.00	10.00
QUOTE FONDO	-2.00	-2.15	-2.15	-2.20	-2.25	-2.25

Scala 1:200

0 1 2 3 4 5m

REGIONE SICILIA

Comune di Pozzallo

(Ragusa)

Porto di Pozzallo

INTERVENTI PER LA MESSA IN SICUREZZA DELLE OPERE MARITTIME ESISTENTI CON PARTICOLARE RIGUARDO ALLA DEFINIZIONE DELL'IMBOCCATURA PORTUALE E DELLA DIGA DI SOTTOFLUTTO A PROTEZIONE DEI BACINI COMMERCIALE E TURISTICO AI SENSI DELL'ART. 5 DELLA L.R. N.21/98

Progetto preliminare

All.6.7.5 - Quaderno delle sezioni - radice pontile centrale
a quota + 1.20 m
Scala 1:200

POZZALLO : 16/06/2011

IL R.U.P. :
Geom. Giorgia Mariano Roccasalvo
lavoripubblici@comune.pozzallo.rg.it

REDATTO DALL'UFFICIO TECNICO :
Ing. Giovanni Cannizzaro
g.cannizzaro@comune.pozzallo.rg.it

SUPPORTO TECNICO R.U.P. :
Ing. Francesco Giordano
ing.francesco.giordano@gmail.com

IL SINDACO :
Dott. Giuseppe Sulsenti
sindaco@comune.pozzallo.rg.it

COMPUTO AREE	
TOUT-VENANT PISTA PROVVISORIA	35.40 mq
SALPAMENTO PISTA PROVVISORIA	18.60 mq 9.70 mq
TOUT-VENANT E MATERIALE PROV. DA ESCAVAZIONE	52.80 mq
SCOGLI 500-1000Kg BANCHINA	4,90 mq
PIETRAME	9.40 mq

SEZIONE 6

PROGR. 122.00 m

DISTANZE PARZIALI		9.00	10.00	10.00	10.00	10.00
QUOTE FONDO	-2.20	-2.25	-2.30	-2.35	-2.40	-2.40

Scala 1:200

0 1 2 3 4 5m

COMPUTO AREE	
TOUT-VENANT PISTA PROVVISORIA	35.40 mq
SALPAMENTO PISTA PROVVISORIA	18.60 mq 9.70 mq
TOUT-VENANT E MATERIALE PROV. DA ESCAVAZIONE	52.80 mq
SCOGLI 500-1000Kg BANCHINA	4.90 mq
PIETRAME	9.40 mq

SEZIONE 7

PROGR. 162.00 m

DISTANZE PARZIALI		9.00	10.00	10.00	10.00	10.00
QUOTE FONDO	-2.20	-2.25	-2.30	-2.35	-2.40	-2.40

Scala 1:200

0 1 2 3 4 5m