



PLANIMETRIA DI PROGETTO - SCALA 1:1000



ORTOFOTO STATO ANTE OPERAM DA RIPRISTINARE - SCALA 1:1000

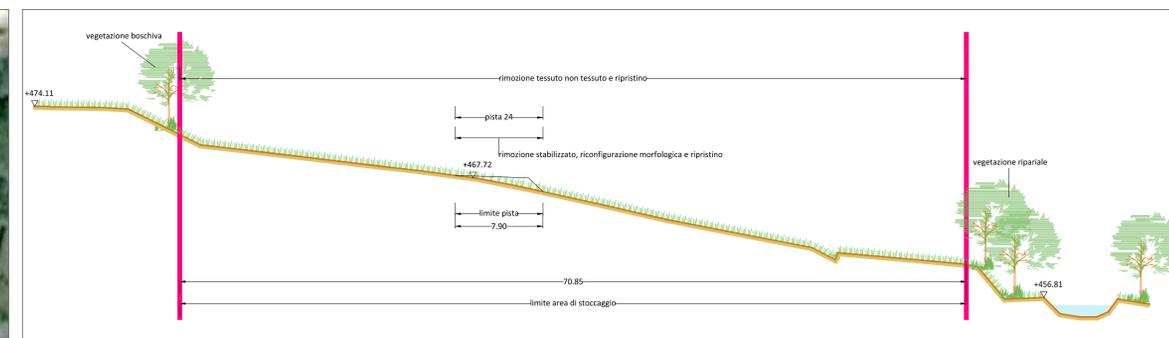


SEZIONE 1 - SCALA 1:250

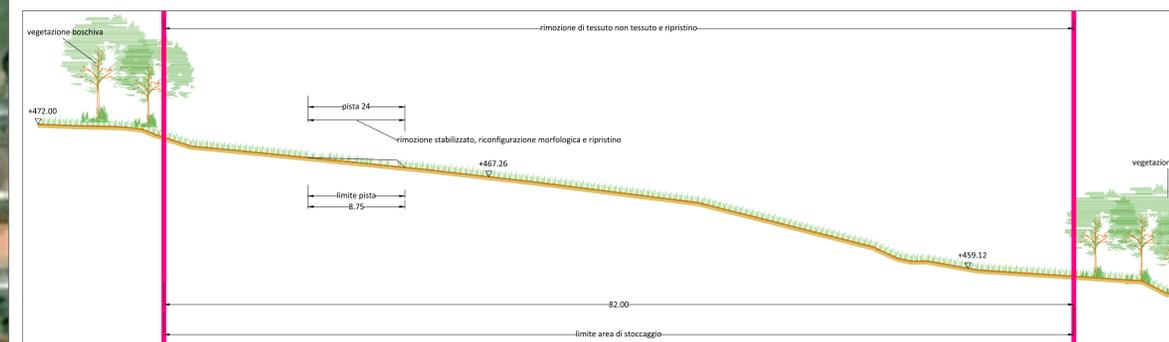


SEZIONE 2 - SCALA 1:250

LEGENDA

- Contorno dell'area occupata temporaneamente
- Delimitazione area di stoccaggio (da progetto esecutivo)
- Delimitazione effettiva dell'area di stoccaggio e Contorno area da ripristinare
- Rimozione di tessuto non tessuto, stabilizzato, riconfigurazione morfologica e ripristino
- Corso d'acqua
- Profilo di progetto coincidente con Ante Operam
- Terreno vegetale (H=40 cm)
- Vegetazione ripariale e/o boschiva
- Perimetro particella catastale
- 00 Identificativo particella catastale

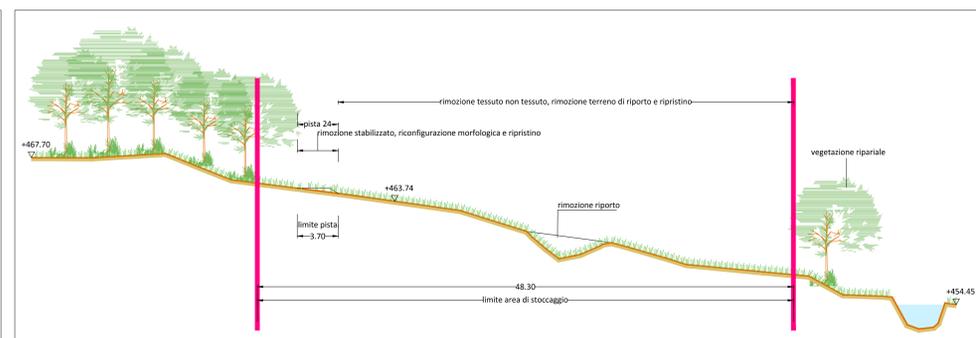

SEZIONE 3 - SCALA 1:250

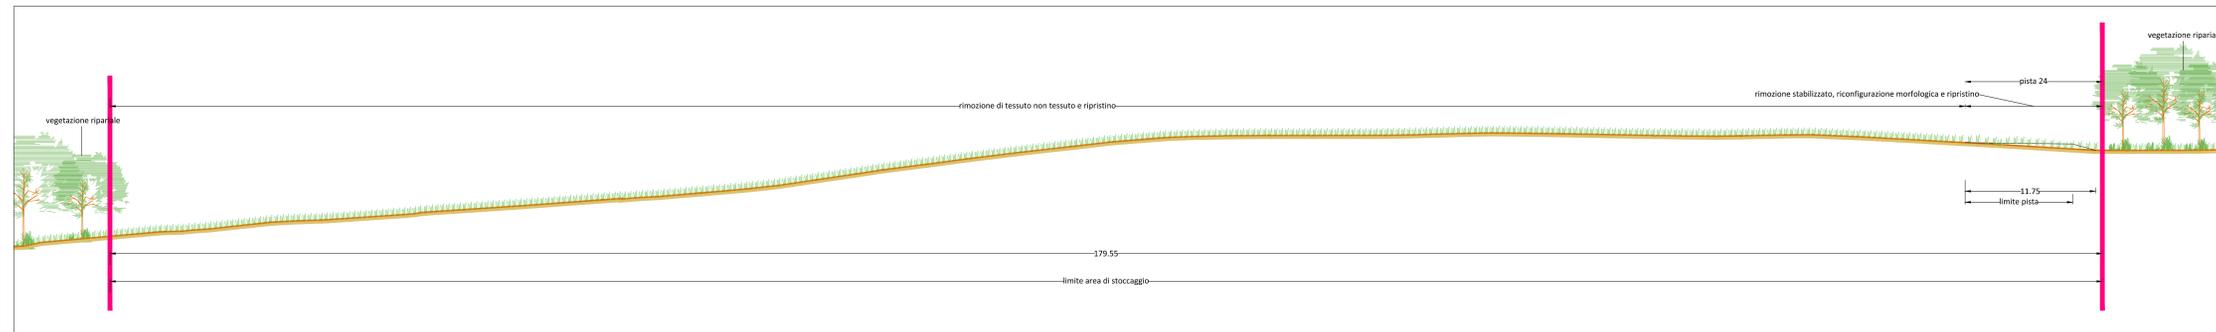

SEZIONE 4 - SCALA 1:250

**ASSE VIARIO MARCHE-UMBRIA
E QUADRILATERO DI PENETRAZIONE INTERNA
MAXILOTTO 1**

PROGETTO ESECUTIVO

Val di Chienti S.p.A.		IL RESPONSABILE DEL CONTRAENTE GENERALE
GRUPPO DI PROGETTAZIONE DEL PROGETTO ESECUTIVO APPROVATO ATI: TECHNITAL s.p.a. (mandataria) EGS STRUCTURES & ENVIRONMENT S.A. SICS s.r.l. Società Italiana Consulenza Strade S.I.S. Studio di Ingegneria Stradale s.r.l. SOL Geologia Geotecnica Opere in sottoterraneo Difesa del territorio		IL PROGETTISTA tce s.r.l. technical consultant engineers
INTEGRAZIONE PRESTAZIONI SPECIALISTICHE <i>Dott. Ing. M. Raccosta</i>		IL GEOLOGO <i>Dott. Geol. F. Ferrari</i>
IL GEOLOGO <i>Dott. Geol. F. Ferrari</i>	IL RESPONSABILE DELLA CONFERENZA FUNZIONALE CON IL PROGETTO ESECUTIVO APPROVATO (ATI: TECHNITAL-EGS-SOL-SIS-SICS)	LA DIREZIONE LAVORI
VISTO IL RESPONSABILE DEL PROCEDIMENTO <i>Dott. Ing. Vincenzo Lomma</i>	VISTO IL COORDINATORE DELLA SICUREZZA IN FASE DI ESECUZIONE	
SUBLOTTO 1.2: S.S. 77 "VAL DI CHIEN TI" TRONCO PONTELATRAVE - FOLIGNO TRATTI FOLIGNO-VALMOTRE E GALLERIA MUCCIA-PONTELATRAVE (inclusa galleria) RIPRISTINO DELLE AREE DI CANTIERE - AREA S7 PROGETTO: SISTEMAZIONE PAESAGGISTICA-AMBIENTALE (Planimetria, Sezioni)		
Codice Unico di Progetto (CUP) F12C03000050011 ex F12C03000050010 (comunicazione OPE 20/04/2015)		
REVISIONE	FOGLIO	SCALA
A	1	1:1000
B		
C		
D		
A	EMMISSIONE	
REV.	DESCRIZIONE	APPROVATO RESP. TECNICO ANSA