


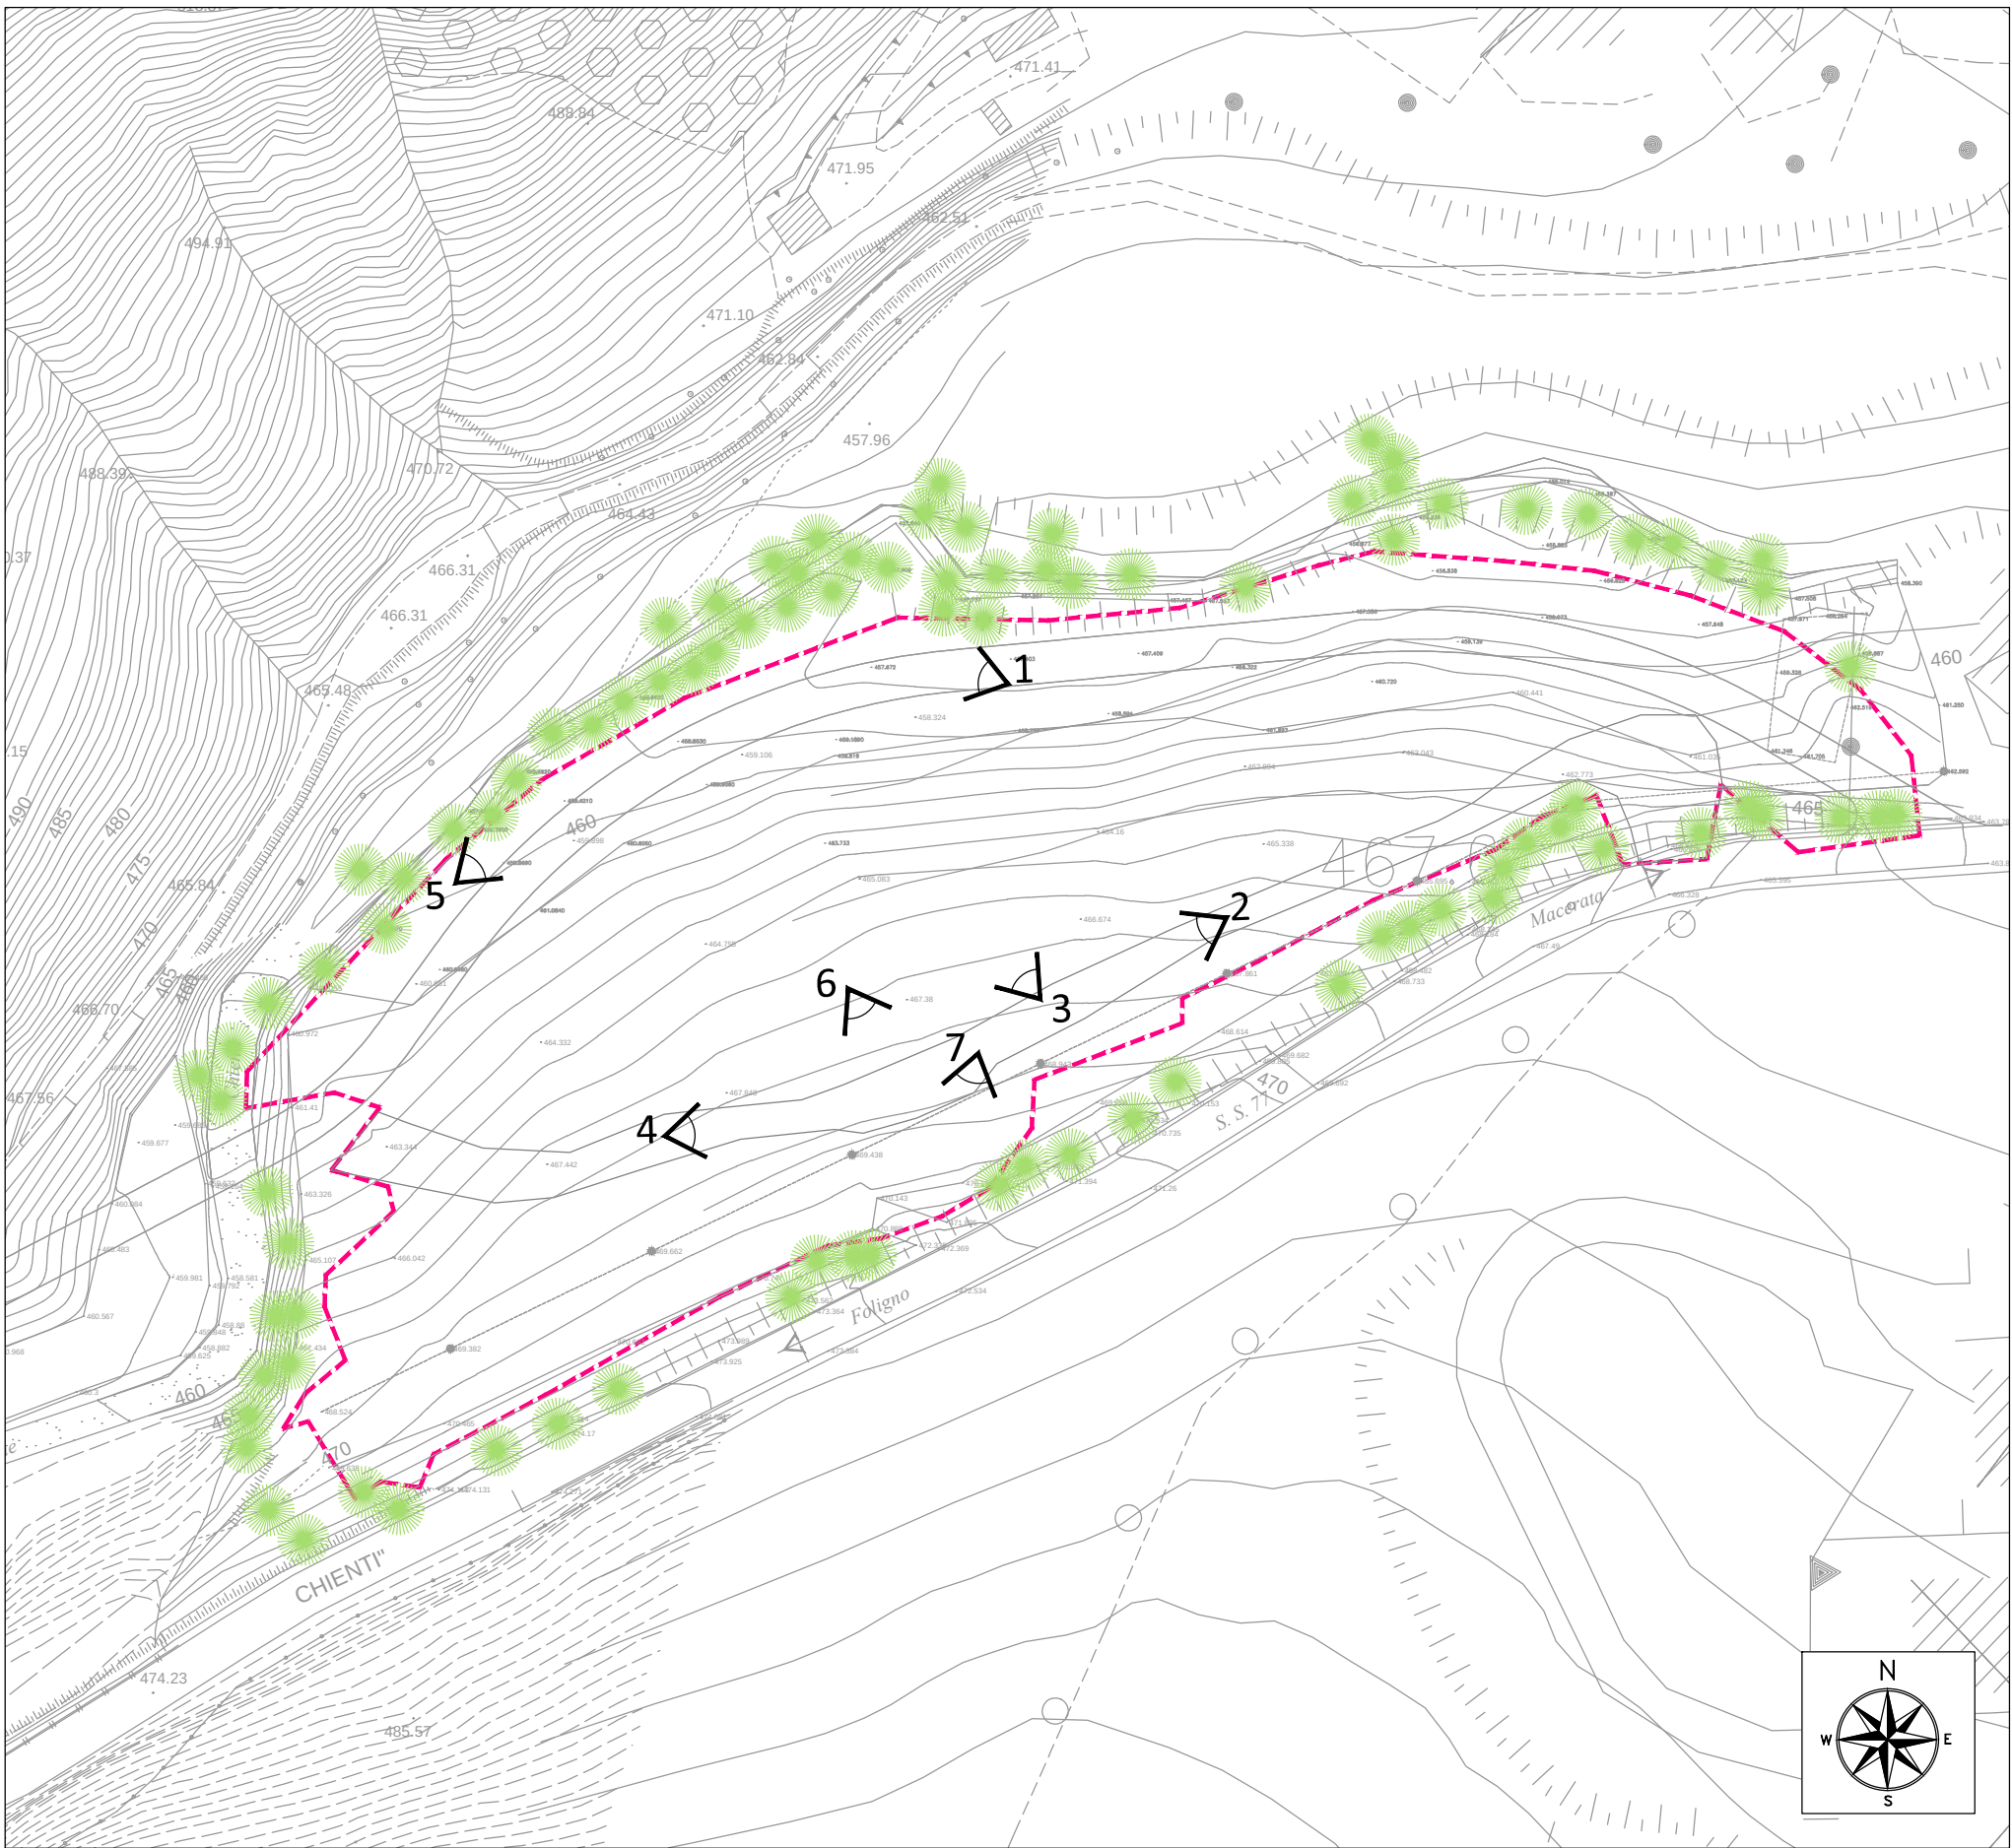

PLANIMETRIA STATO DI FATTO - SCALA 1:1000

LEGENDA

Delimitazione effettiva area di stoccaggio

Corso d'acqua

Vegetazione ripariale e/o boschiva



FOTO 7



FOTO 1



FOTO 2



FOTO 3



FOTO 4



FOTO 5



FOTO 6

QUADRILATERO

MarcheUmbria S.p.A.

ASSE VIARIO MARCHE-UMBRIA
E QUADRILATERO DI PENETRAZIONE INTERNA
MAXILOTTO 1

PROGETTO ESECUTIVO

CONTRAENTE GENERALE

Val di Chienti

S.C.p.A.

IL RESPONSABILE DEL CONTRAENTE GENERALE

IL PROGETTISTA

tce

technical consultant engineers

s.r.l.

GRUPPO DI PROGETTAZIONE DEL PROGETTO ESECUTIVO APPROVATO

ATI: TECHNITAL s.p.a. (mandataria)
EGIS STRUCTURES & ENVIRONNEMENT S.A.
SICS s.r.l. Società Italiana Consulenza Strade
S.I.S. Studio di Ingegneria Stradale s.r.l.
SOIL Geologia Geotecnica Opere in sottoterraneo Difesa del territorio

IL GEOLOGO

INTEGRAZIONE PRESTAZIONI SPECIALISTICHE

Dott. Ing. M. Raccosta

IL GEOLOGO

Dott. Geol. F. Ferrari

VISTO:IL RESPONSABILE DEL PROCEDIMENTO

Dott. Ing. Vincenzo Lomma

VISTO:IL COORDINATORE DELLA SICUREZZA IN FASE DI ESECUZIONE

LA DIREZIONE LAVORI

SUBLOTTO 1.2: S.S. 77 "VAL DI CHIANTI" TRONCO PONTELATRAVE – FOLIGNO
TRATTI FOLIGNO-VALMENOTRE E GALLERIA MUCCIA-PONTELATRAVE (inclusa galleria)
RIPRISTINO DELLE AREE DI CANTIERE – AREA S7
STATO DI FATTO
Rilievo fotografico

Codice Unico di Progetto (CUP)F12C03000050011 ex F12C03000050010(communicação CIPE 20/04/2015)

REVISIONE

FOGLIO

SCALA

CODICE ELAB. # FILE

Opero

Lotto

Stato

Settore

WBS

Disciplina

Tipo Doc.

N. Progress.

L0703

A1

E

P

CA10100

CAN

FOT

023

D

C

B

A

EMISSIONE

REV.

DESCRIZIONE

DATA

REDATTO

VERIFICATO

APPROVATO

APPROVATO RESP. TECNICO ANAS