




SEZIONE A-A STATO DI FATTO
Attraversamento del Fiume Chienti
(Scala 1:100)

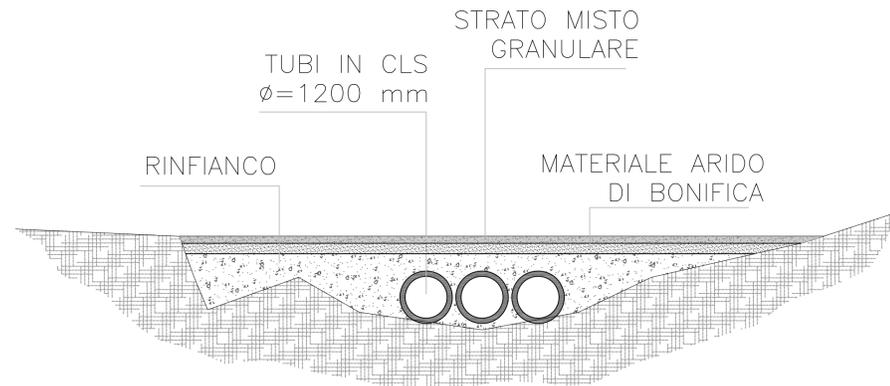

SEZIONE A-A STATO DI PROGETTO
Rimozione del guado e protezione dell'alveo
mediante scogliera – Ltot = 15 m c.a.
(Scala 1:100)

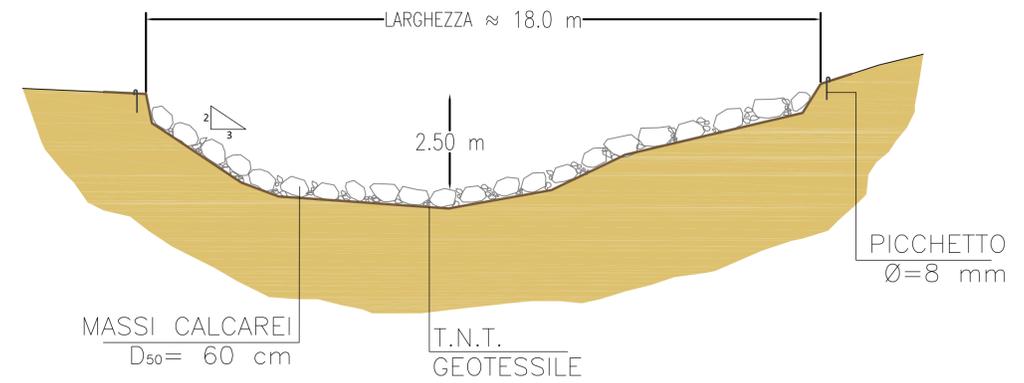

PLANIMETRIA STATO DI PROGETTO
(Scala 1:500)

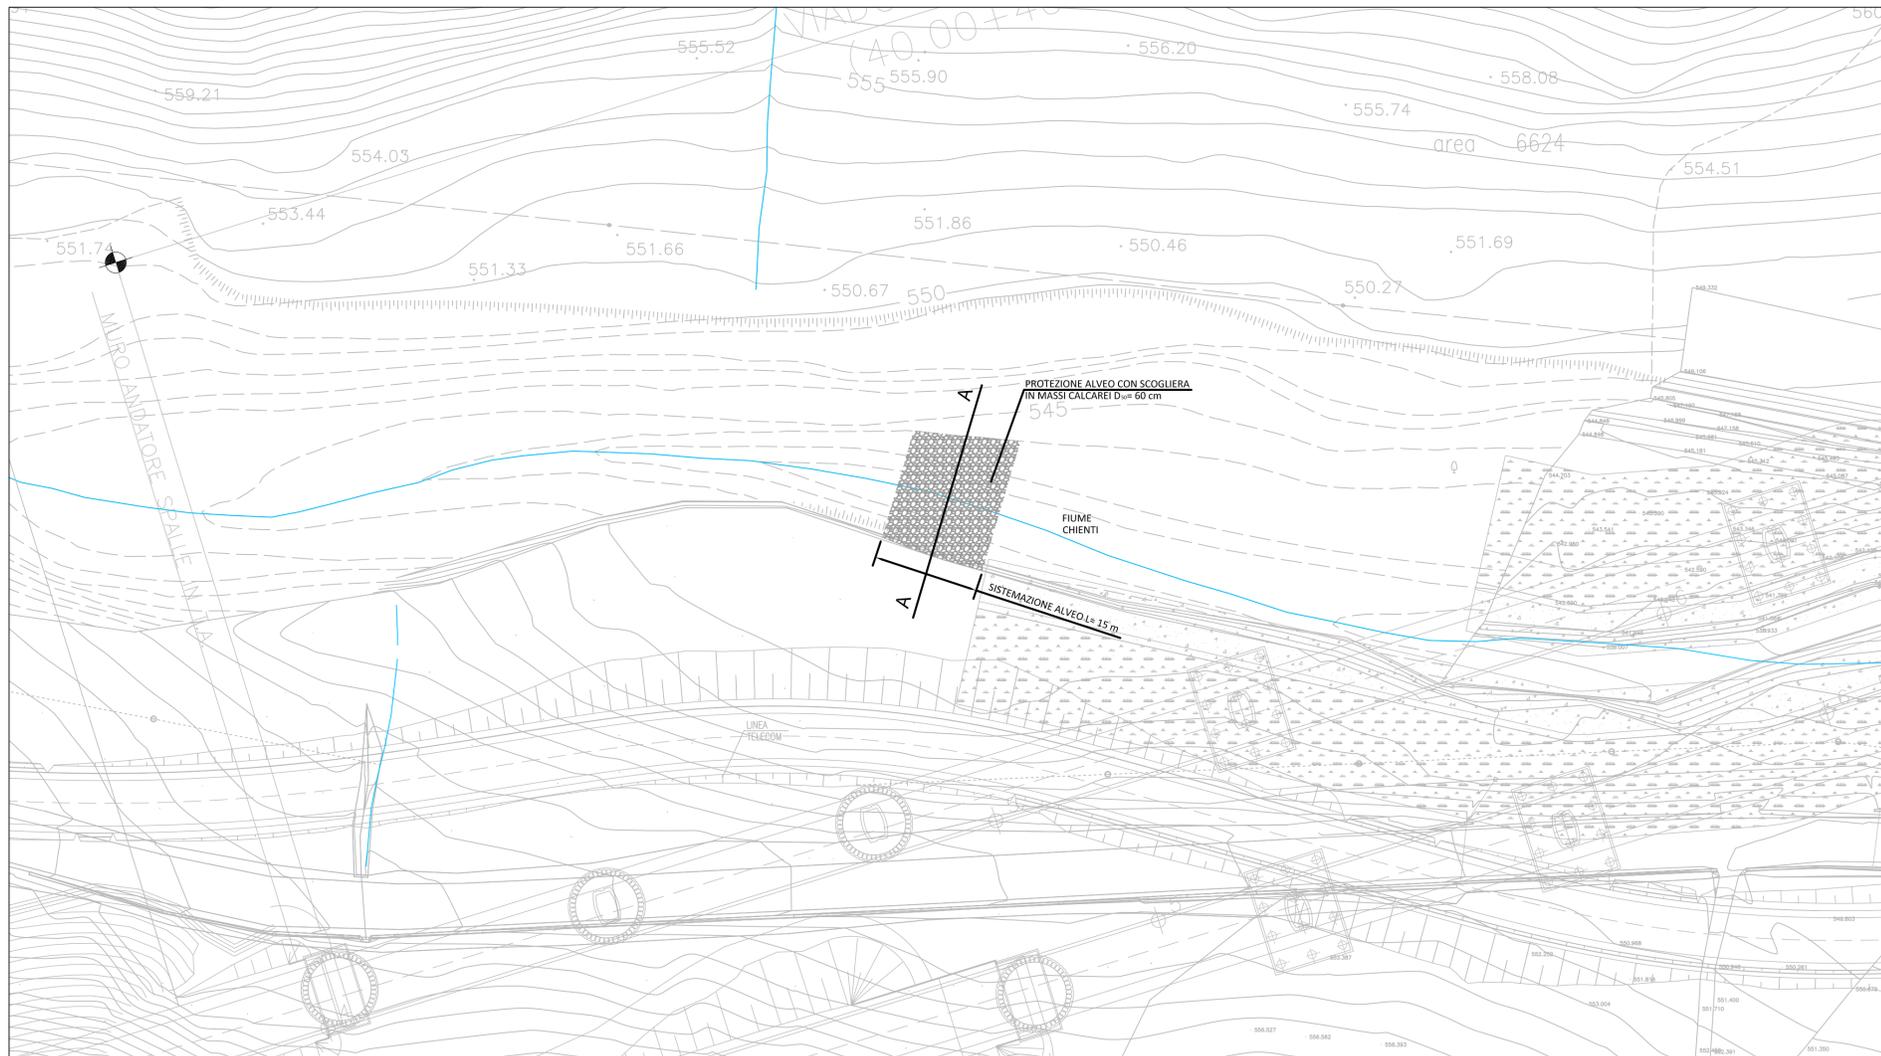

ASSE VIARIO MARCHE-UMBRIA
E QUADRILATERO DI PENETRAZIONE INTERNA
MAXILOTTO 1

PROGETTO ESECUTIVO

Val di Chienti
S.c.p.a.

CONTRAENTE GENERALE		IL RESPONSABILE DEL CONTRAENTE GENERALE
GRUPPO DI PROGETTAZIONE DEL PROGETTO ESECUTIVO APPROVATO		IL PROGETTISTA
ATI: TECHNITAL s.p.a. (mandataria) EGIS STRUCTURES & ENVIRONNEMENT S.A. SICS s.r.l. Società Italiana Consulenza Strade S.I.S. Studio di Ingegneria Stradale s.r.l. SOIL Geologia Geotecnica Opere in sotterraneo Difesa del territorio		IL GEOLOGO
INTEGRAZIONE PRESTAZIONI SPECIALISTICHE <i>Dott. Ing. M. Raccosta</i>		IL RESPONSABILE DELLA CONGRUENZA FUNZIONALE CON IL PROGETTO ESECUTIVO APPROVATO (ATI: TECHNITAL-EGIS-SOIL-SIS-SICS)
IL GEOLOGO <i>Dott. Geol. F. Ferrari</i>	VISTO: IL RESPONSABILE DEL PROCEDIMENTO <i>Dott. Ing. Vincenzo Lomma</i>	VISTO: IL COORDINATORE DELLA SICUREZZA IN FASE DI ESECUZIONE
LA DIREZIONE LAVORI		

SUBLOTTO 1.2: S.S. 77 "VAL DI CHIENTI" TRONCO PONTELATRAVE – FOLIGNO
TRATTI FOLIGNO-VALMENOTRE E GALLERIA MUCCIA-PONTELATRAVE (inclusa galleria)
RIPRISTINO DELLE AREE DI CANTIERE – AREA ST12
PROGETTO: PLANIMETRIA IDRAULICA

REVISIONE	FOGLIO	SCALA
A	01/01	Varie
D		
C		
B		
A	EMISSIONE	09/11/2015 N. Arcelli S. Pellegrini M. Rosimelli
REV.	DESCRIZIONE	DATA REDATTO VERIFICATO APPROVATO APPROVATO RESP. TECNICO ANAS