


LEGENDA

- TOCS - superficie salita al decollo
- AS - superficie di avvicinamento
- TS - superficie di transizione
- IHS, CS, OHS - superfici orizzontale interna, conica e orizzontale esterna

1 Inquadramento generale
scala 1:60000

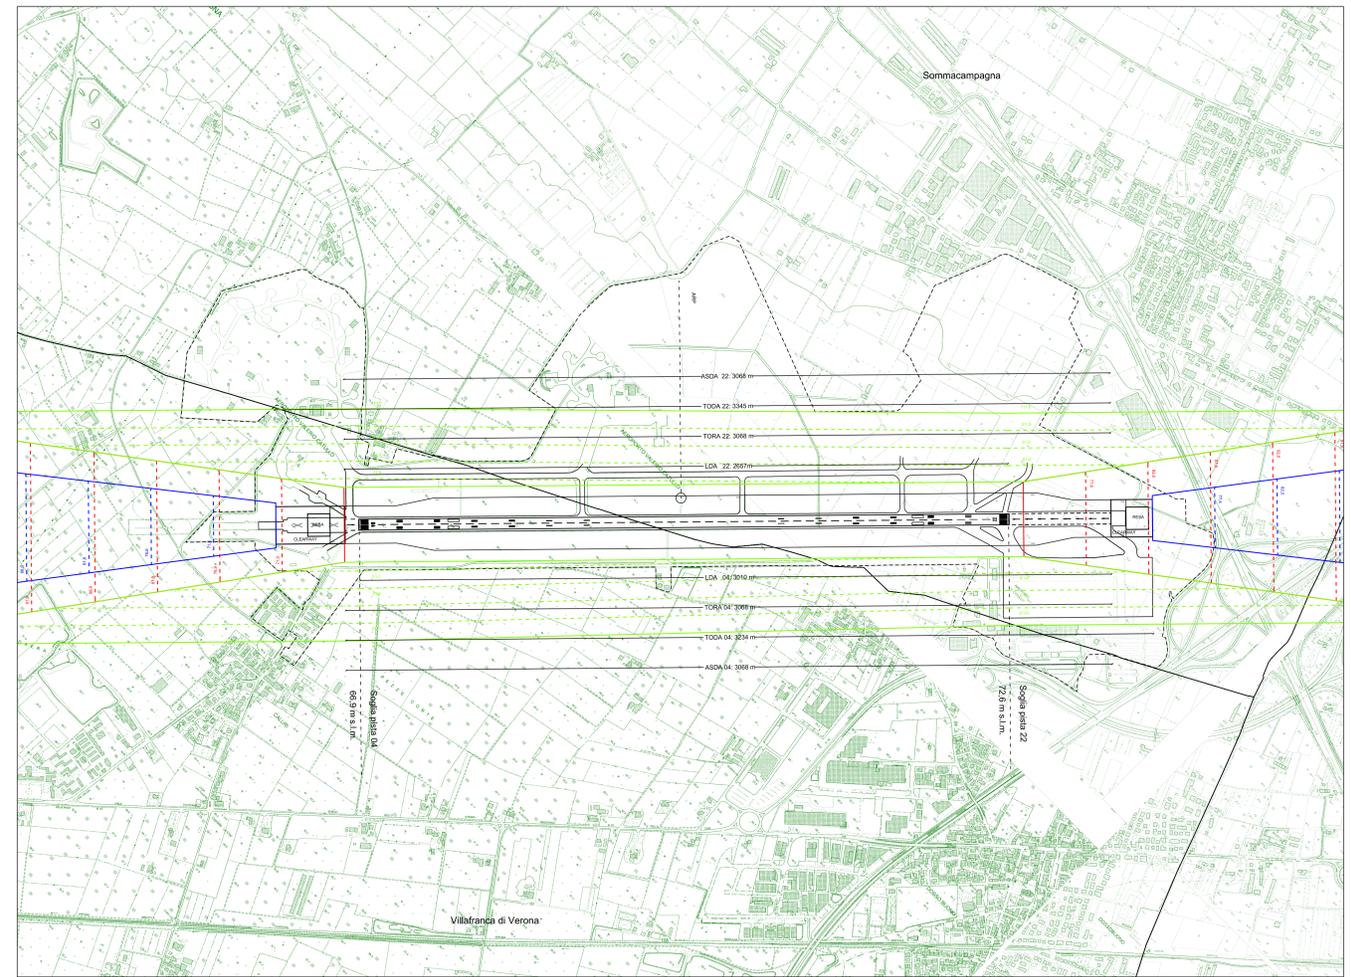

2 Distanze dichiarate
scala 1:10000

Aeroporto Valerio Catullo di Verona Villafranca

Codice ICAO 4E
ARP: 45°23'47" N, 010°53'16" E

scala 1:25.000

QUOTE:
 quota assoluta soglia 04: 66,9m s.l.m.m.
 quota assoluta soglia 22: 72,6m s.l.m.m.
 quota assoluta fine pista 04: 72,5m s.l.m.m.
 quota assoluta fine pista 22: 66,6m s.l.m.m.
 quota assoluta ARP: 72,8m s.l.m.m.

TIPOLOGIA DI OPERAZIONI:
 Decolli per piste 04-22
 Atterraggi per pista 04
 Atterraggio strumentale di precisione per pista 04

DISTANZE DICHIARATE:

Designazione Runway	TORA (m)	TODA (m)	ASDA (m)	LDA (m)
04	3068	3234	3068	3010
22	3068	3345	3068	2657

MINISTERO DELLE INFRASTRUTTURE E DEI TRASPORTI
ENTE NAZIONALE AVIORE MILITARE

COMMITTENTE
Verona Aeroporto
Garda Aeroporti

Società di gestione:
Aeroporto Valerio Catullo di Verona Villafranca S.p.A.
 Amministratore Delegato:
Dot. Ing. Paolo Simioni
 Post Holder Progettazione Infrastrutture e Sistemi:
Dot. Ing. Michele Adams
 Post Holder Manutenzione Infrastrutture e Sistemi:
Dot. Ing. Alberto Carli
 Post Holder Area Movimento:
Sig. Cristiano Frasco
 Post Holder Terminal:
Sig. Pierluigi Saisu

PROGETTO
AEROPORTO DI VERONA
AGGIORNAMENTO PIANO DI SVILUPPO AEROPORTUALE

PROGETTISTI
ONERWORKS: One Works:
Arch. Giulio De Carli
 Collaboratori:
Arch. Domenico Santori
Arch. Maria Antonietta Coscu
Ing. Francesco Sirini
Ing. Massimo Galina

EMMISSIONE
AGGIORNAMENTO PIANO DI SVILUPPO AEROPORTUALE

TITOLO
SUPERFICI DI DELIMITAZIONE OSTACOLI

REV.	DATA	OGGETTO
00	30 Aprile 2015	Consegnata PER
01	09 Novembre 2015	Consegnata PER

INDICE PROGETTO: 13/AD/169 ELABORATO IN: **12**

DATA: Aprile 2015
SCALA: 1:20000/10000
FRE: TAV_12_Lim.ostacoli.dwg
 REDATTO DA: DS VERIFICATO DA: DS APPROVATO DA: GDC