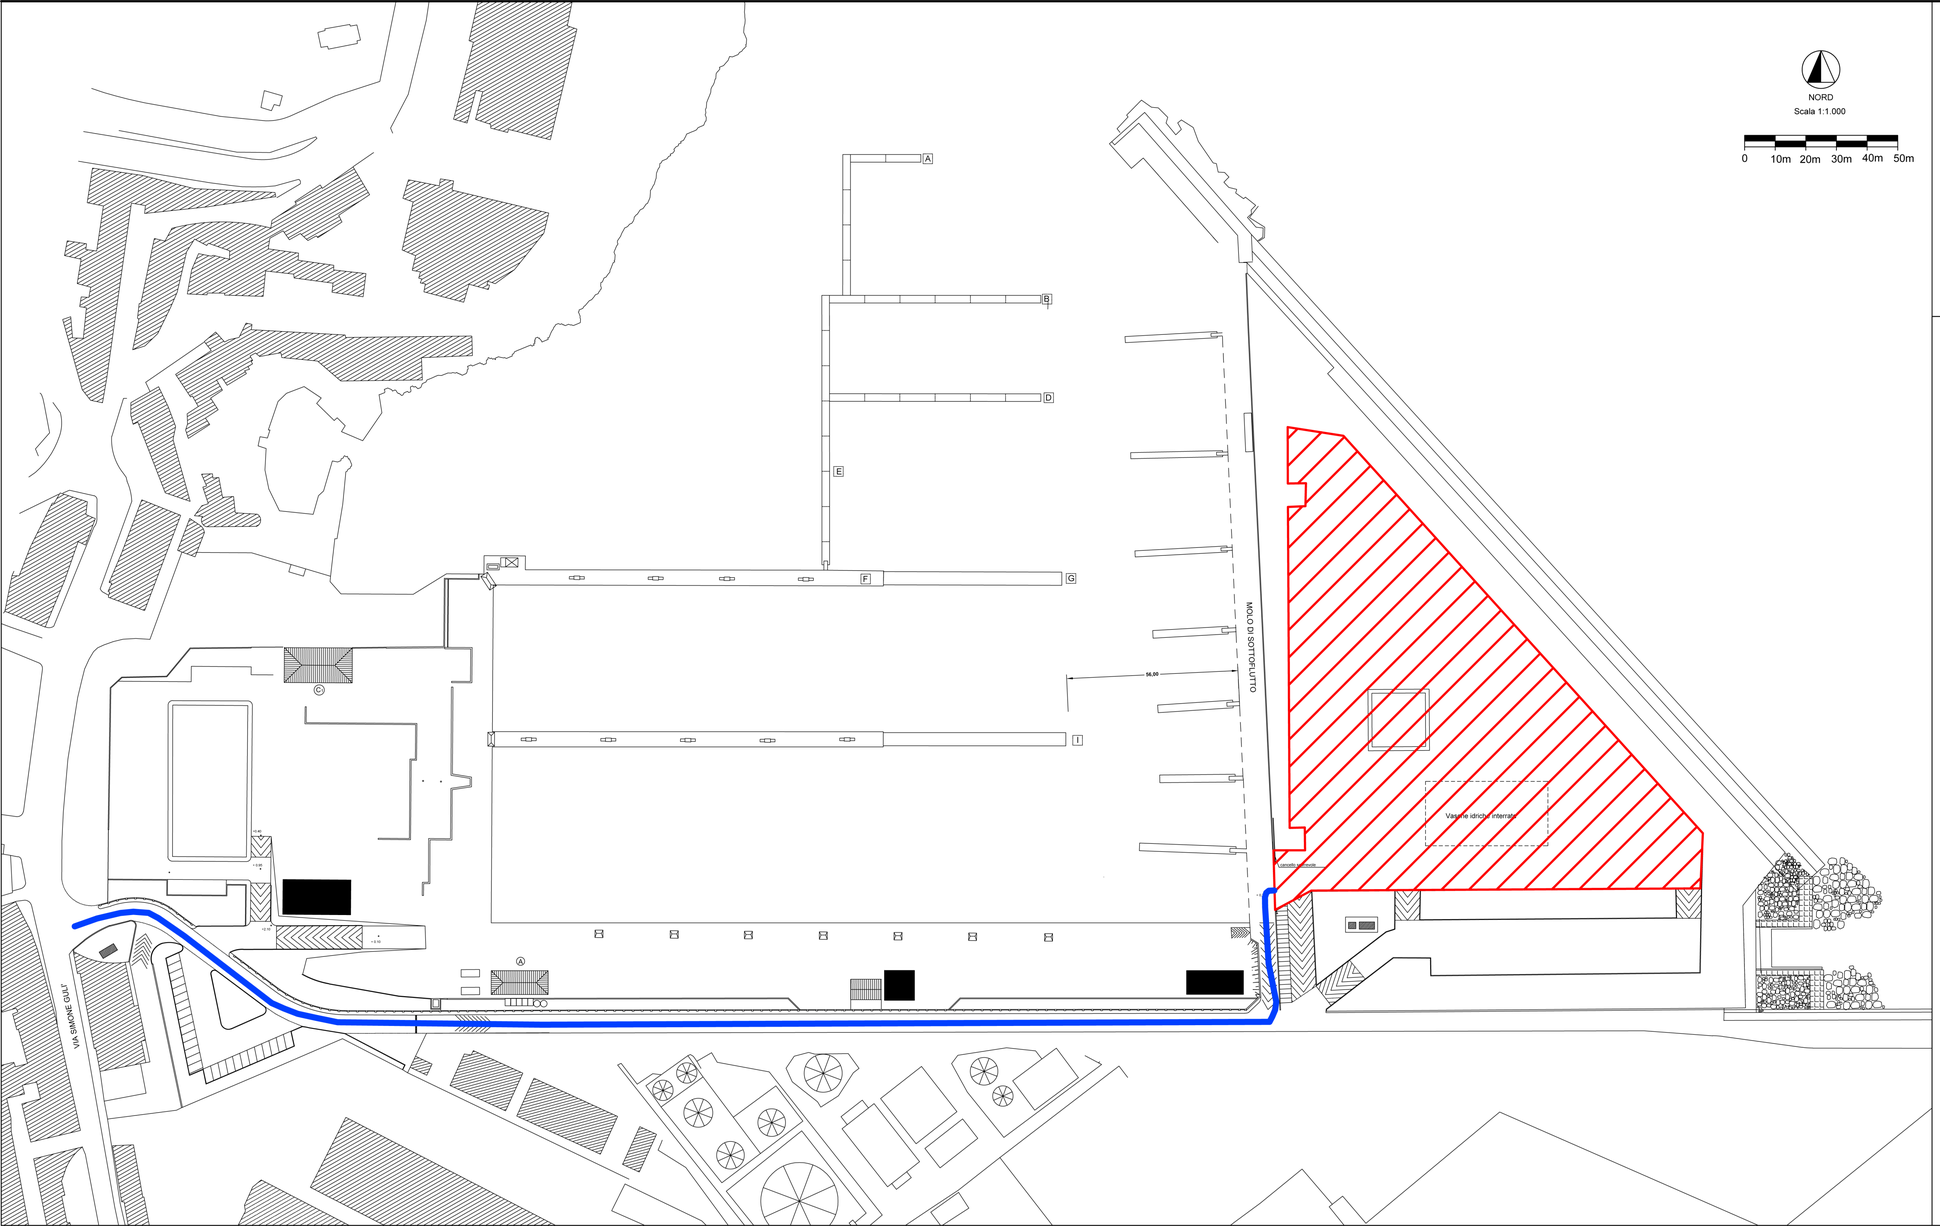

LEGENDA

Area di Cantiere

Viabilità di Cantiere

AUTORITA' PORTUALE DI PALERMO

PORTO DELL'ACQUASANTA DI PALERMO

Ditta:

MARINA VILLA IGIEA
PALERMO

PROGETTO DI POTENZIAMENTO,ADEGUAMENTO E COMPLETAMENTO DELLE INFRASTRUTTURE DEL PORTO TURISTICO DELL'ACQUASANTA DI PALERMO

STUDIO AMBIENTALE

Per la verifica di assoggettabilità alla Valutazione d'Impatto Ambientale,
ai sensi dell'art. 20, Titolo III, parte II del D.Lgs. 152/2006 e s.m.i.
e la procedura di valutazione di incidenza (di cui all'articolo 5 del decreto n. 357 del 1997)
ai sensi dell'Art. 10 comma 3 del D.Lgs. 152/2006 e s.m.i.

All. 2 - Planimetria area di cantiere
Scala 1:10.000

Palermo, 08-10-2015

SIGMA INGEGNERIA s.r.l.
Via della Libertà, 201/A
90143 PALERMO
Tel. 0916254742 - Fax 0913307909
C.F. e P.IVA 02630310826
e-mail: sigmaingsrl@gmail.com