

Ditta:



MARINA VILLA IGIEA
PALERMO

PROGETTO DI POTENZIAMENTO, ADEGUAMENTO E COMPLETAMENTO DELLE
INFRASTRUTTURE DEL PORTO TURISTICO DELL'ACQUASANTA DI PALERMO

PO FESR 2007/2013, linea di intervento 3.3.2.5 - Bando pubblico per la realizzazione di interventi strutturali
ed infrastrutturali finalizzati all'attuazione del piano strategico regionale della portualità turistica
- CODICE CUP: C71G1000030004 - PROGETTO 21 -

Documentazione di cui all'allegato II del D.M. 14-04-1998 richiesta dall'Assessorato alle Attività Produttive
Dipartimento Regionale delle Attività Produttive - Servizio 4 con nota prot. n. 0014233 del 11-03-2014
e nota prot. n. 0014954 del 13-03-2014


All. D.4.1 - Edificio A

(stato attuale, planimetria di riferimento computo metrico, particolare costruttivo)
Scala 1/100


Palermo, 29-03-2014

Progettista:
ING. VINCENZO MELIETTE

La Ditta:
MARINA VILLA IGIEA S.P.A.

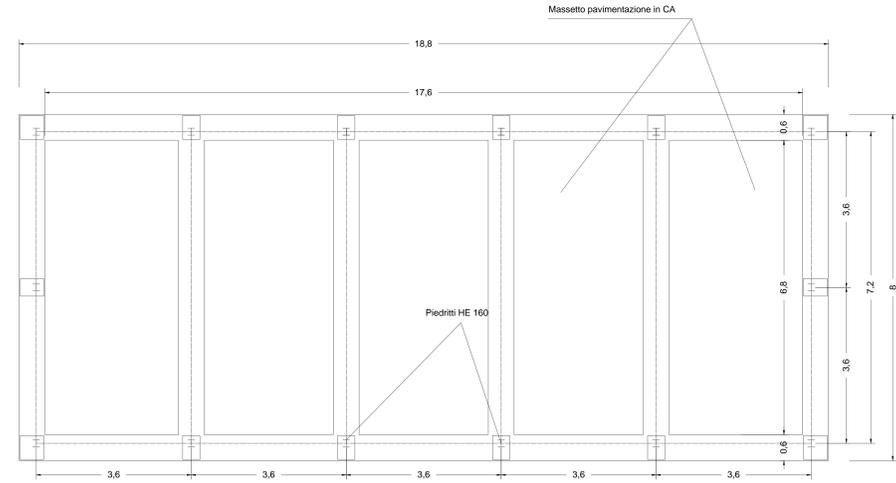


PIANTA STATO ATTUALE (STRUTTURA)

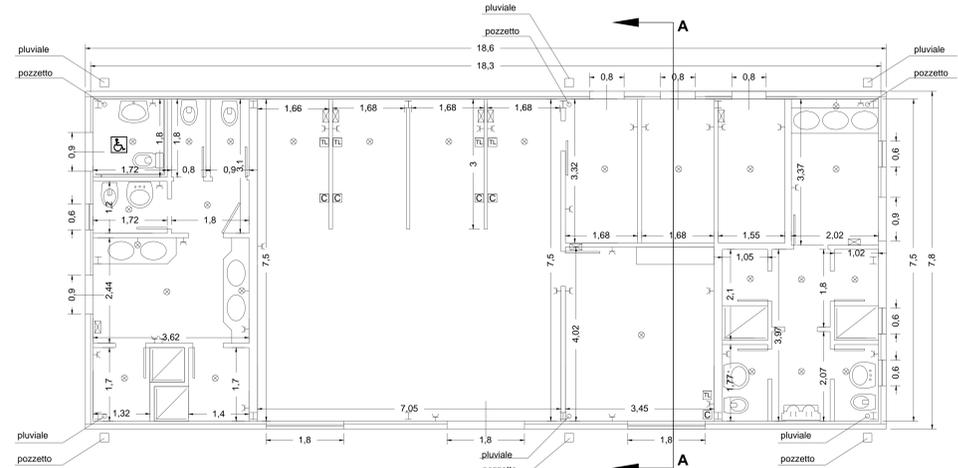


PIANTA


Tavolato, impermeabilizzazione con guaina e manto di tegole

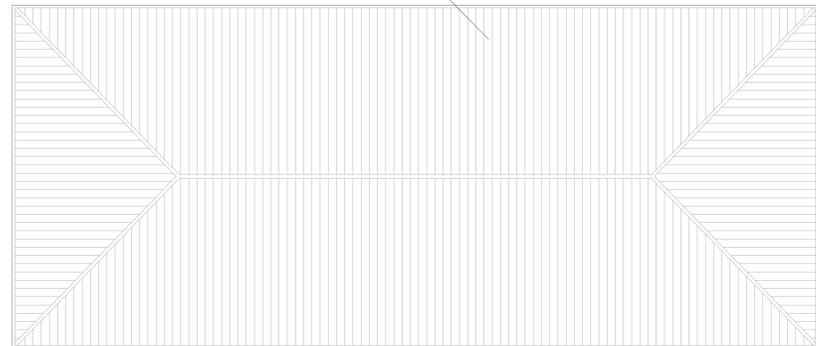


COPERTURA

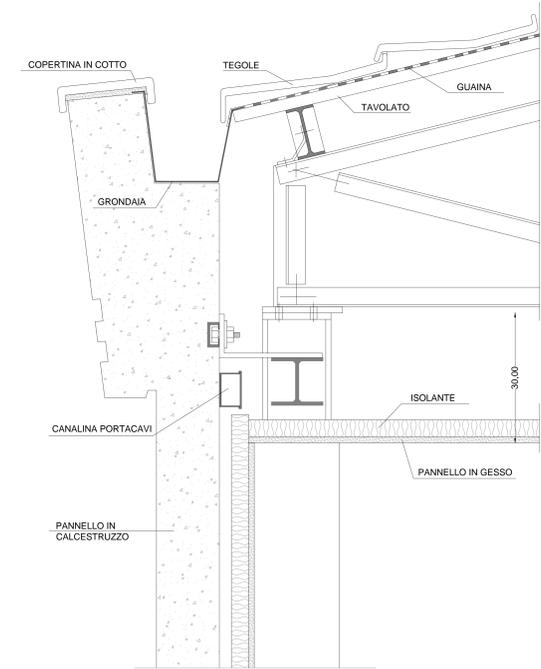

SEZIONE VERTICALE
NODO COPERTURA

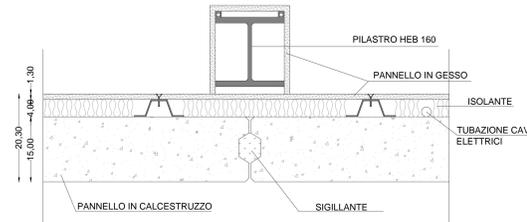

SEZIONE ORIZZONTALE

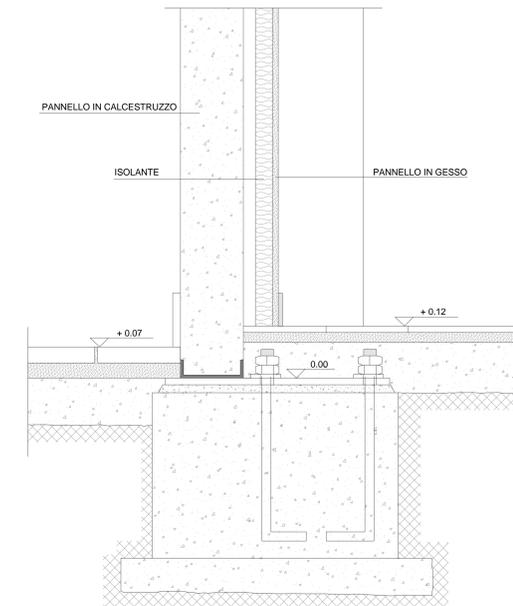

SEZIONE VERTICALE
NODO PAVIMENTO