

Ditta:

MARINA VILLA IGIEA
 PALERMO

PO FESR 2007/2013, linea di intervento 3.3.2.5 - Bando pubblico per la realizzazione di interventi strutturali ed infrastrutturali finalizzati all'attuazione del piano strategico regionale della portualita' turistica
- CODICE CUP G71G1000030004 - prog.n° 21 -

Documentazione di cui all'allegato II del D.M. 14-04-1998 richiesta dall'Assessorato alle Attività Produttive
Dipartimento Regionale delle Attività Produttive - Servizio 4 con nota prot. n. 0014233 del 11-03-2014
e nota prot. n. 0014954 del 13-03-2014


Palermo, 29-03-2014

Il Progettista:
SIGMA ENGINEERING S.p.A.
 Via Garibaldi 281/a 90143 Palermo
 Tel. 091/6254742


La Ditta:
MARINA VILLAIGIEA S.P.A.
MARINA VILLAIGIEA S.p.A.
Il Presidente
(Giacinto Guccione)




LEGENDA	
●	Punto luce
▼	Presa
∞	Cassetta di derivazione
☎	Telefono
☎	Citofono

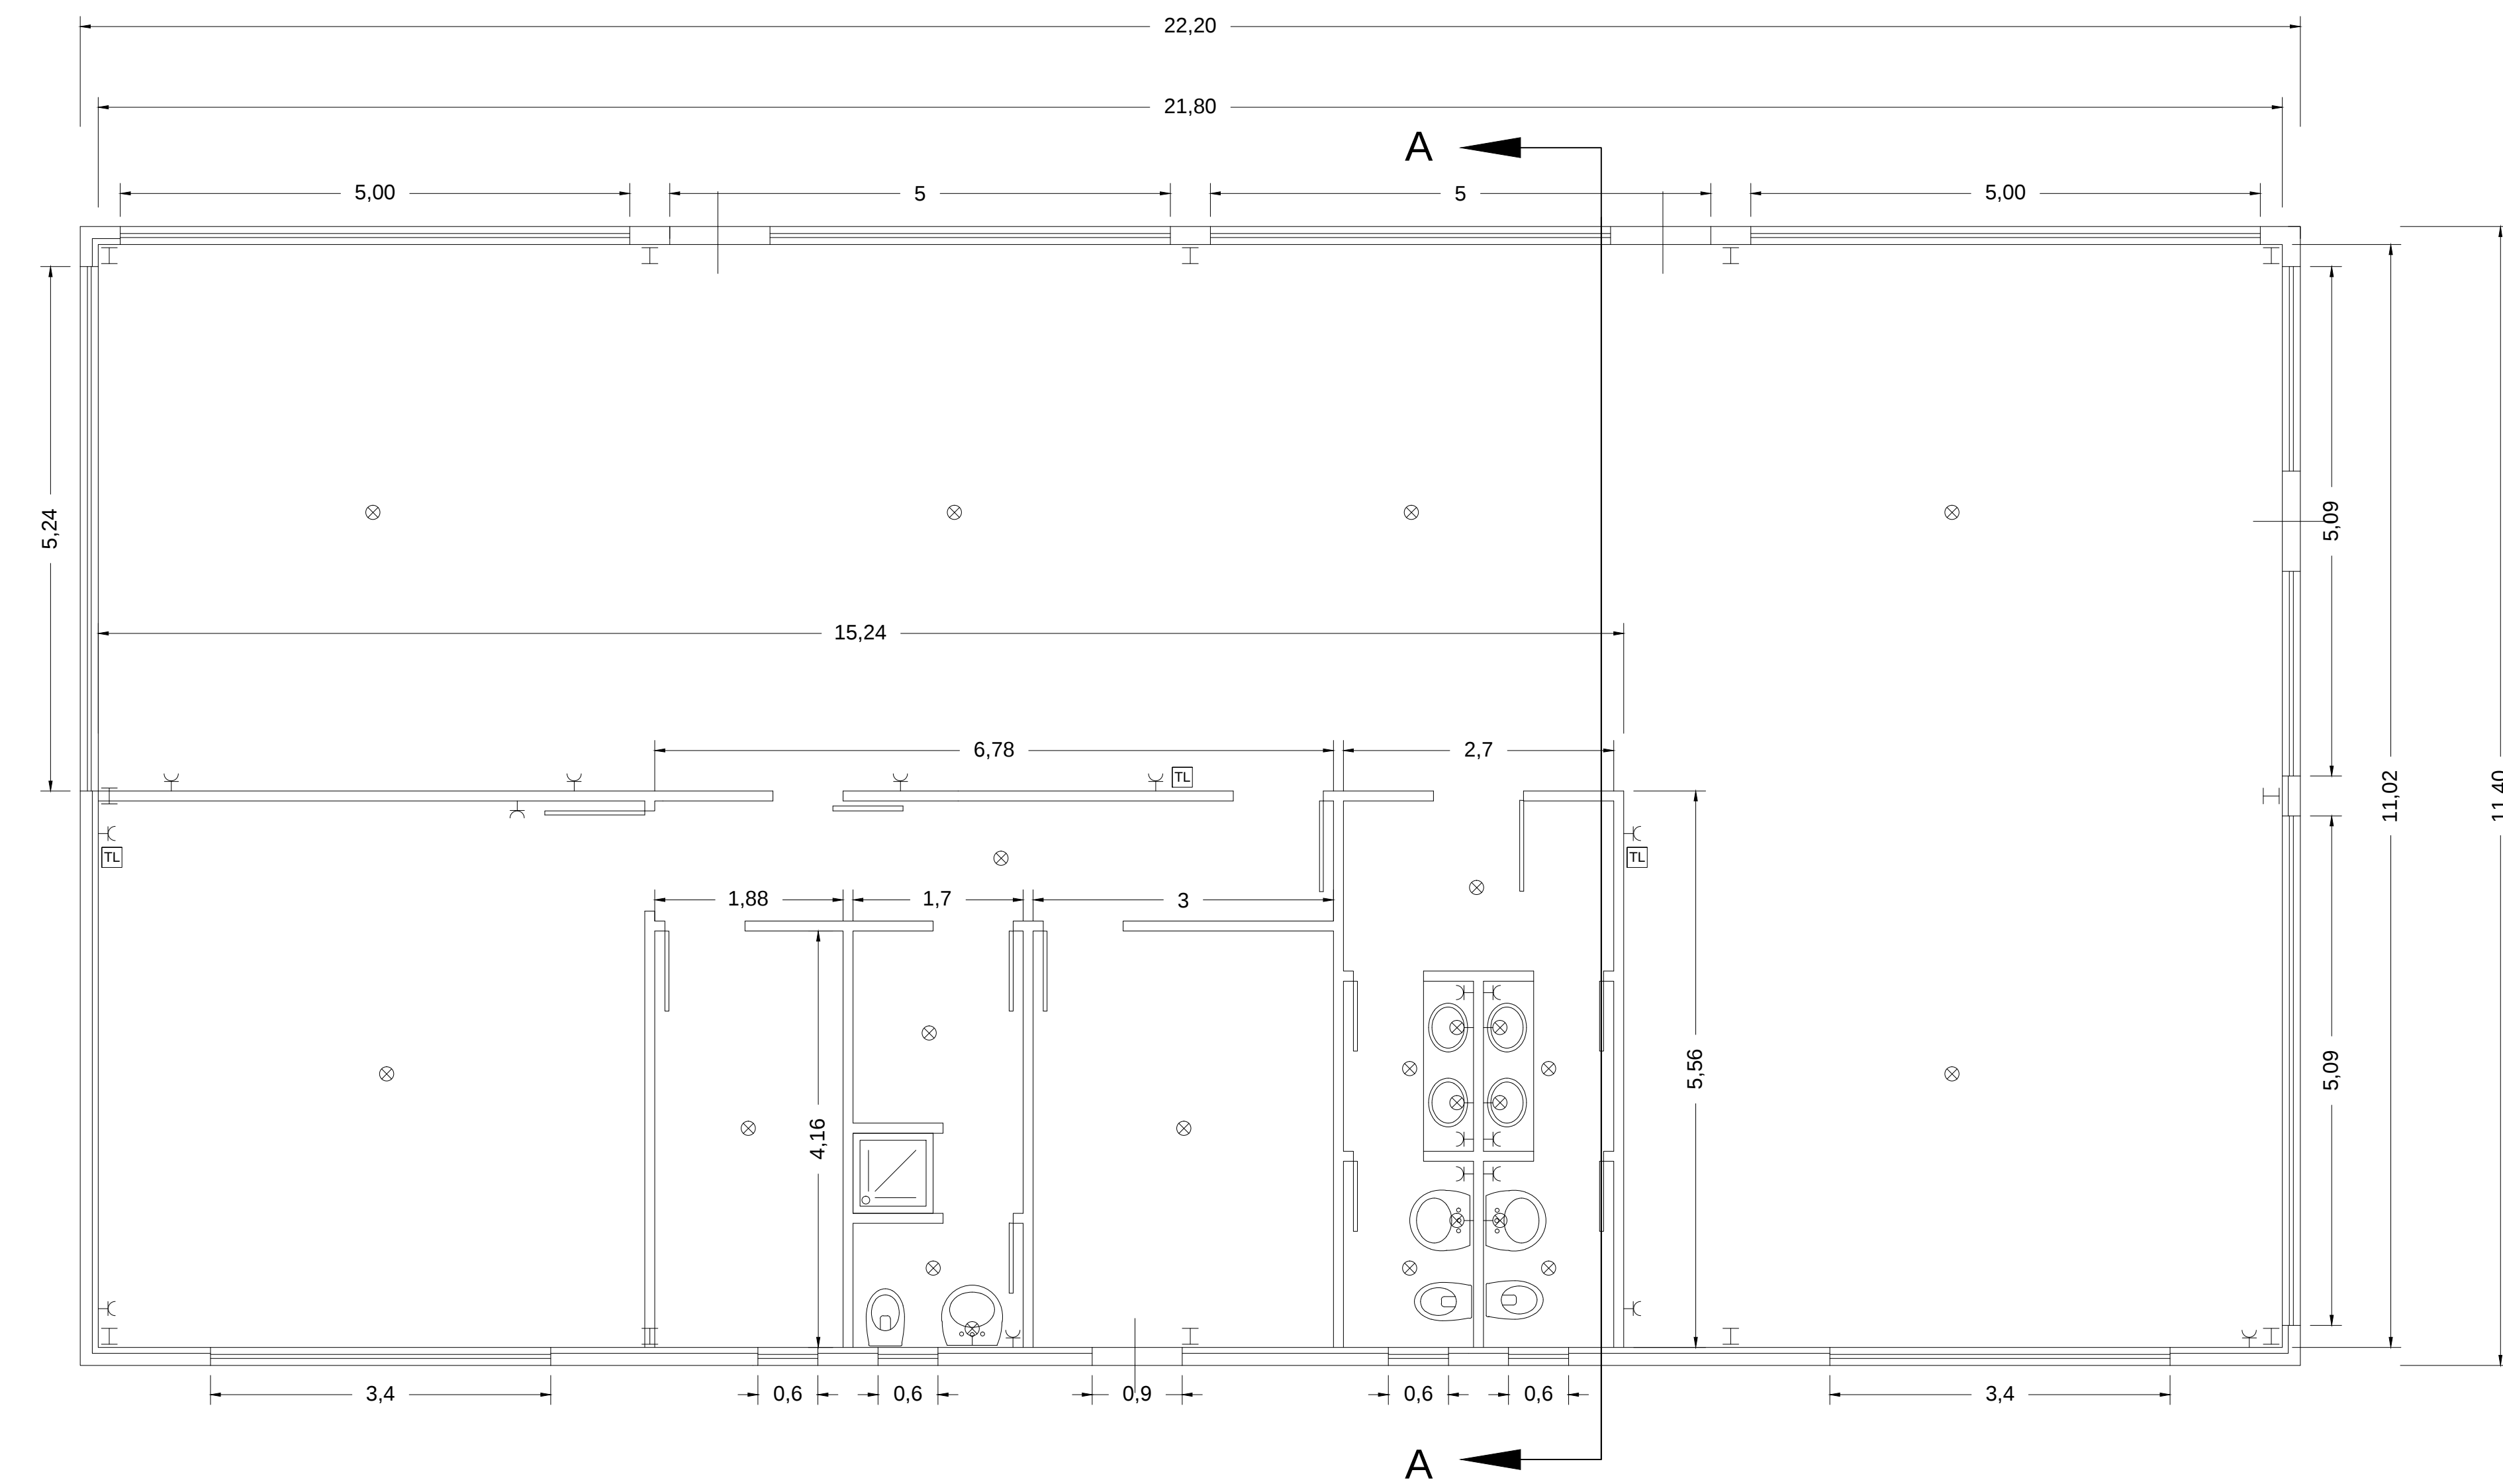


PIANTA

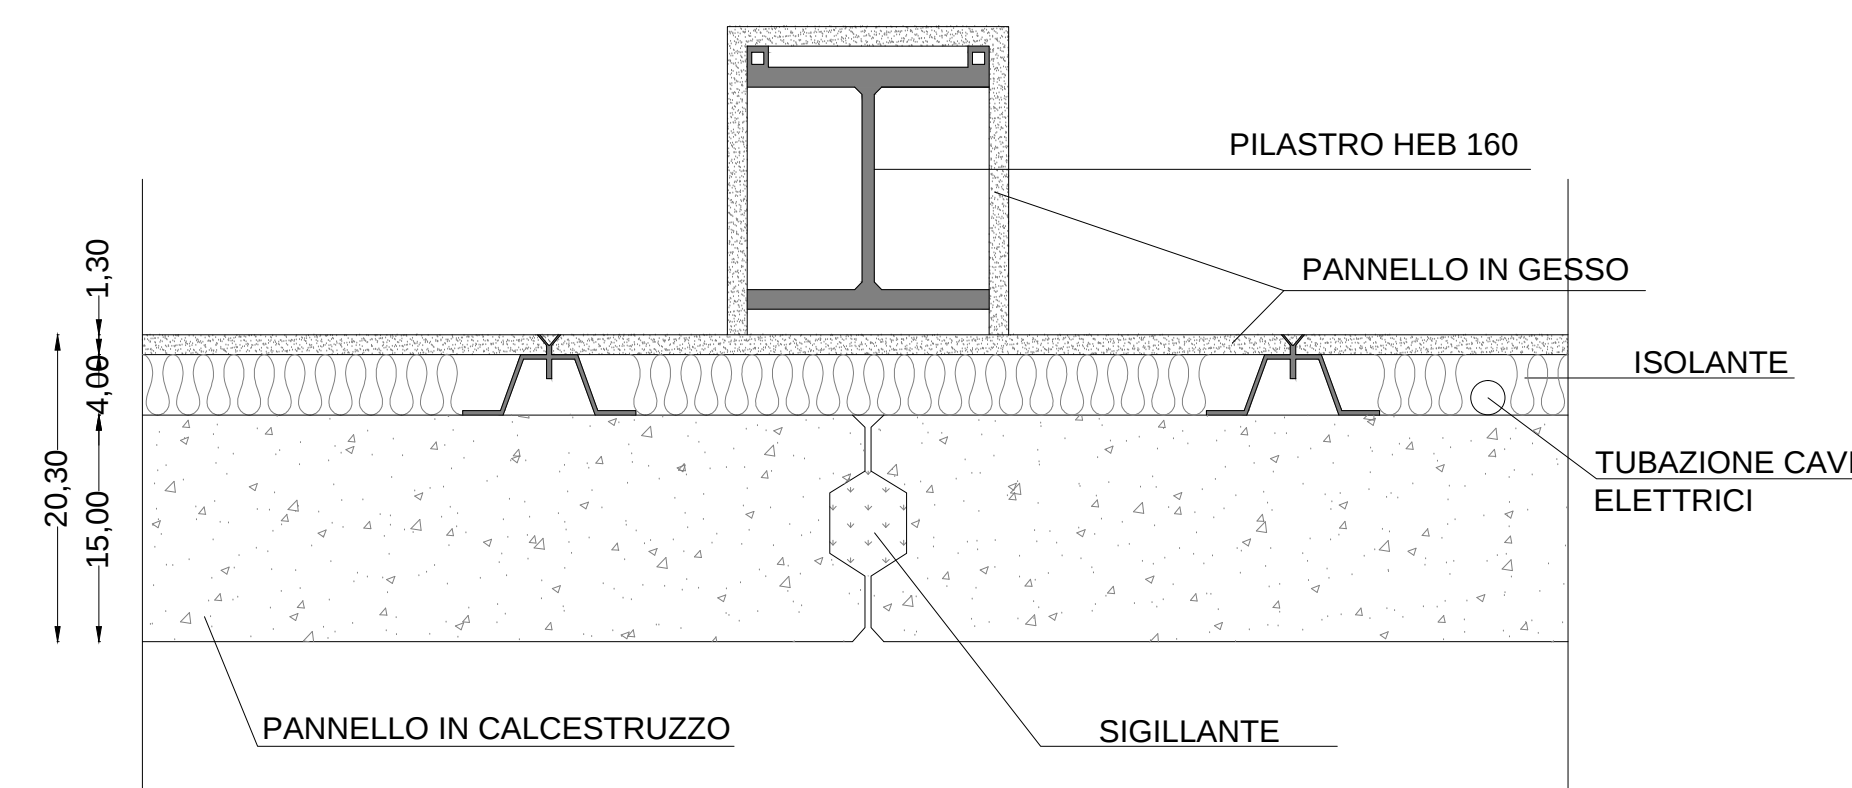

SEZIONE ORIZZONTALE

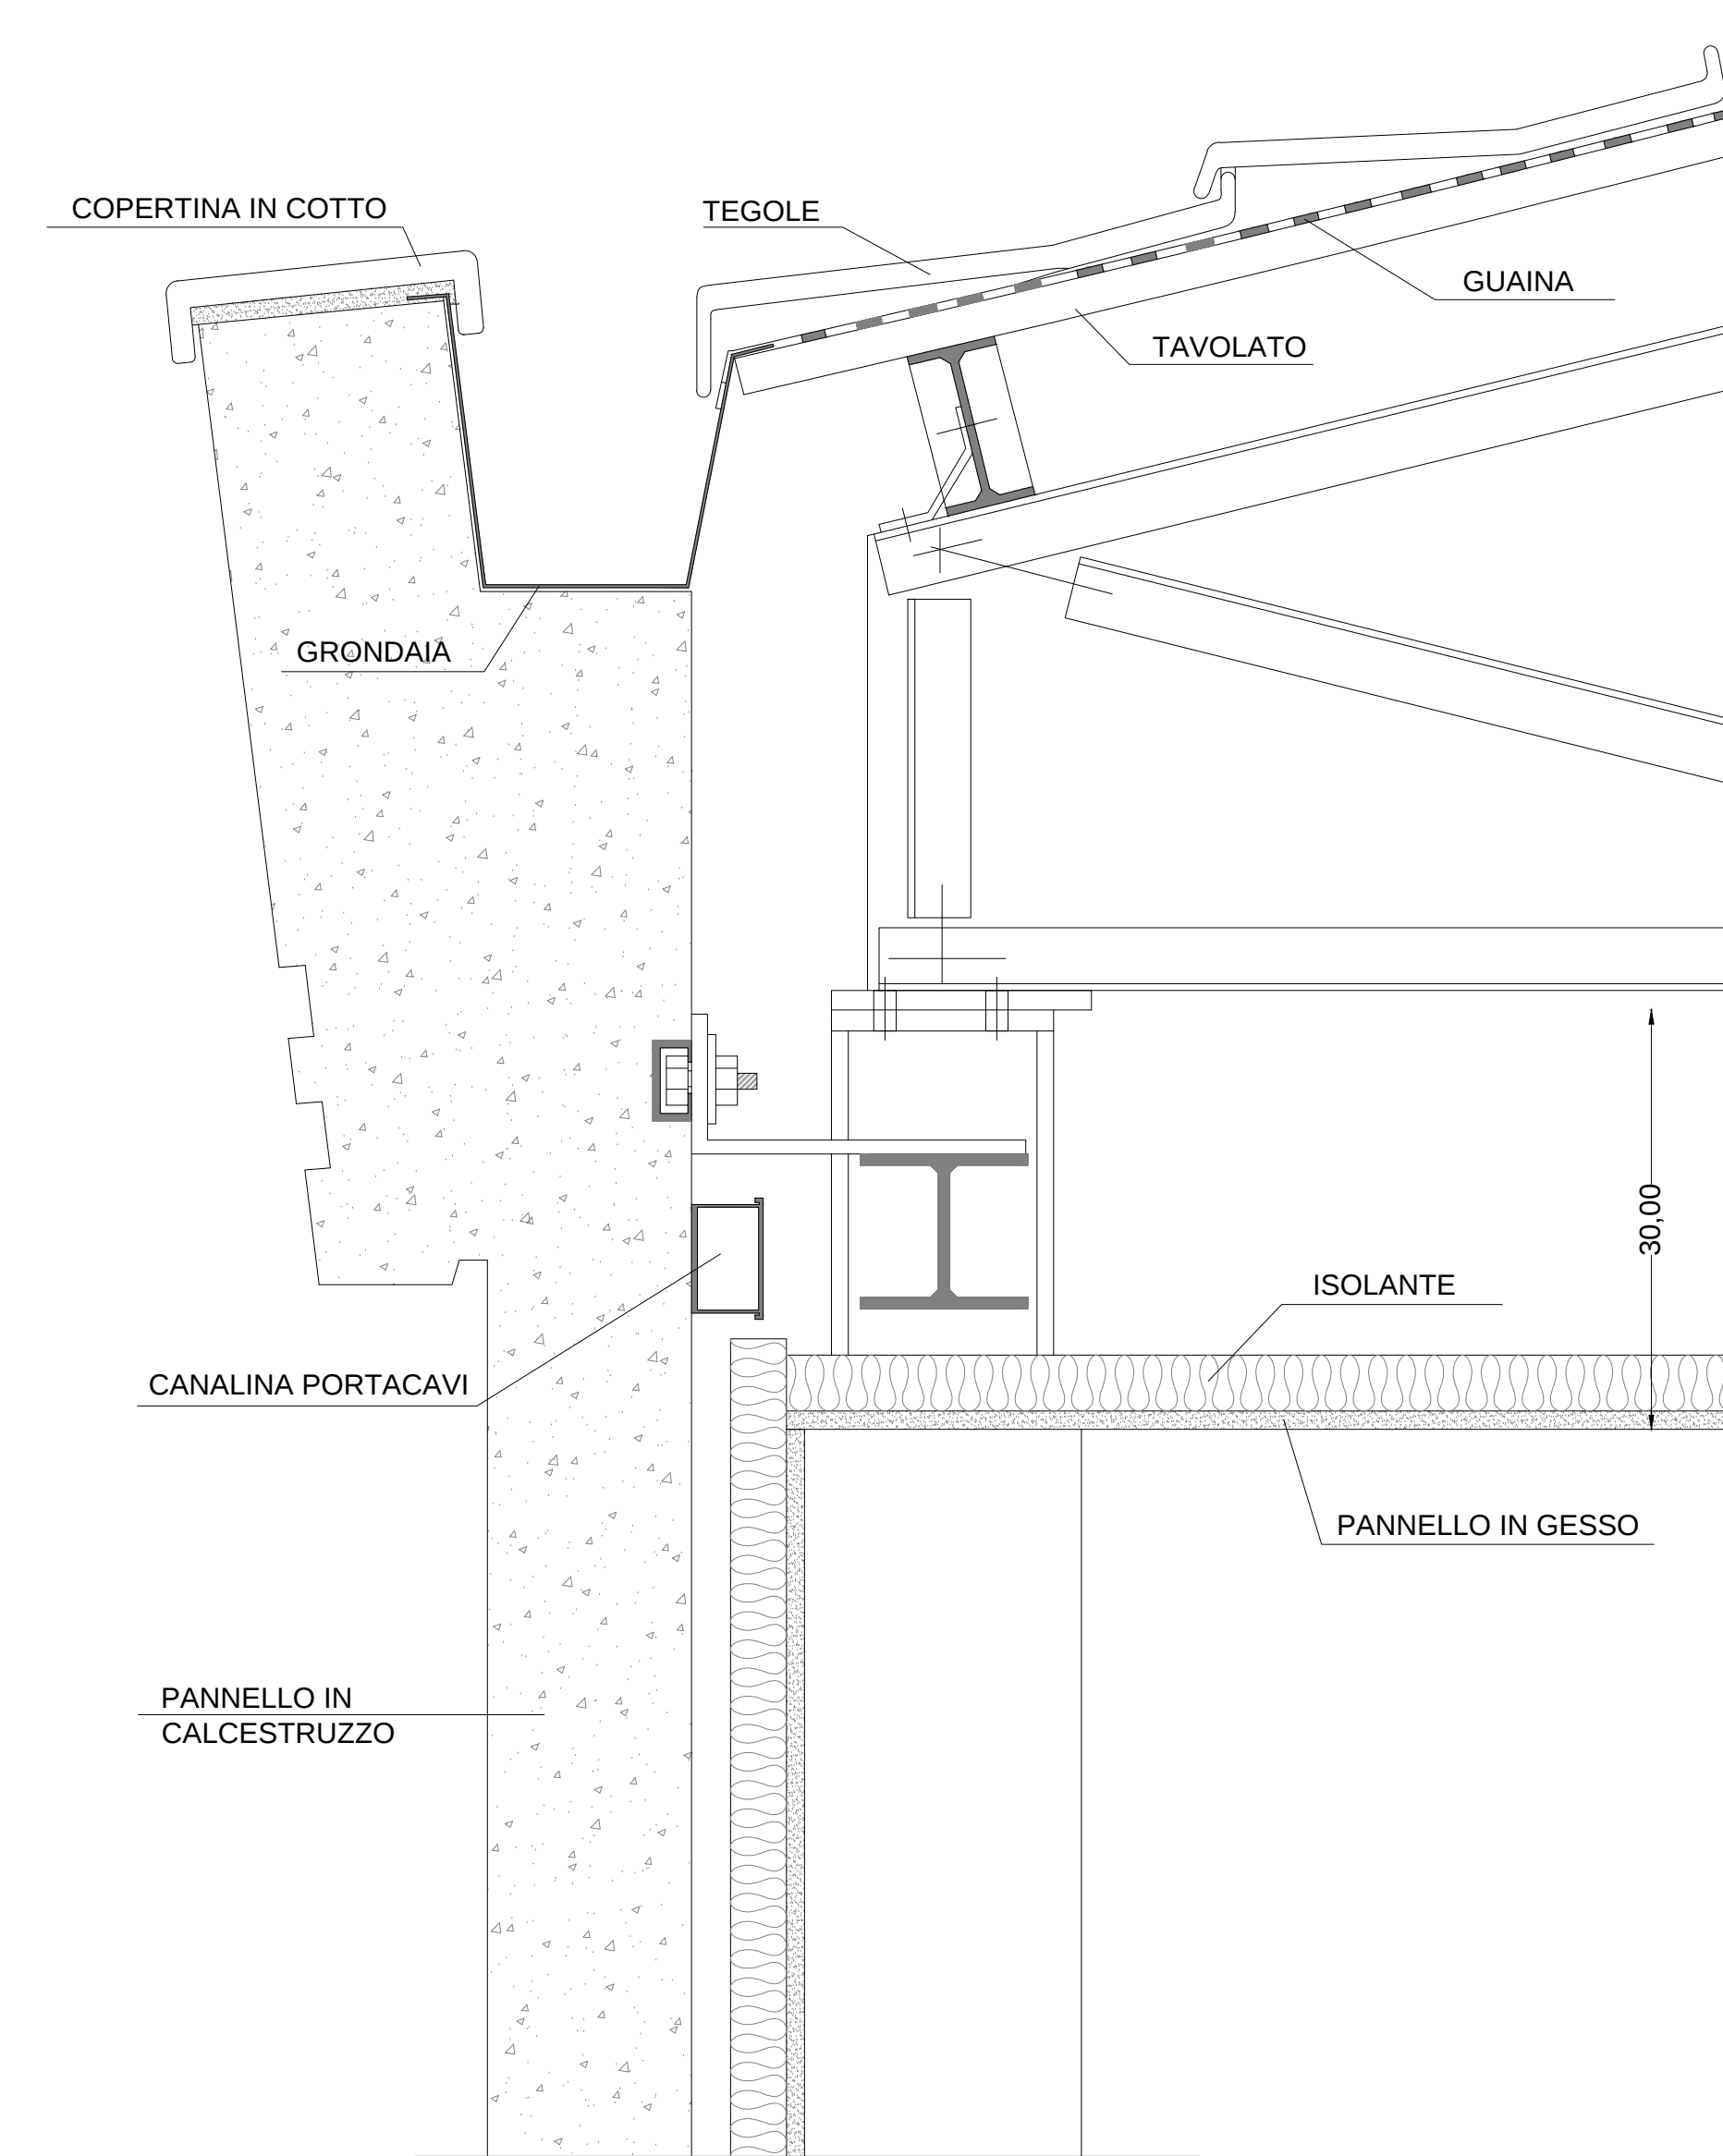

SEZIONE VERTICALE
NODO COPERTURA

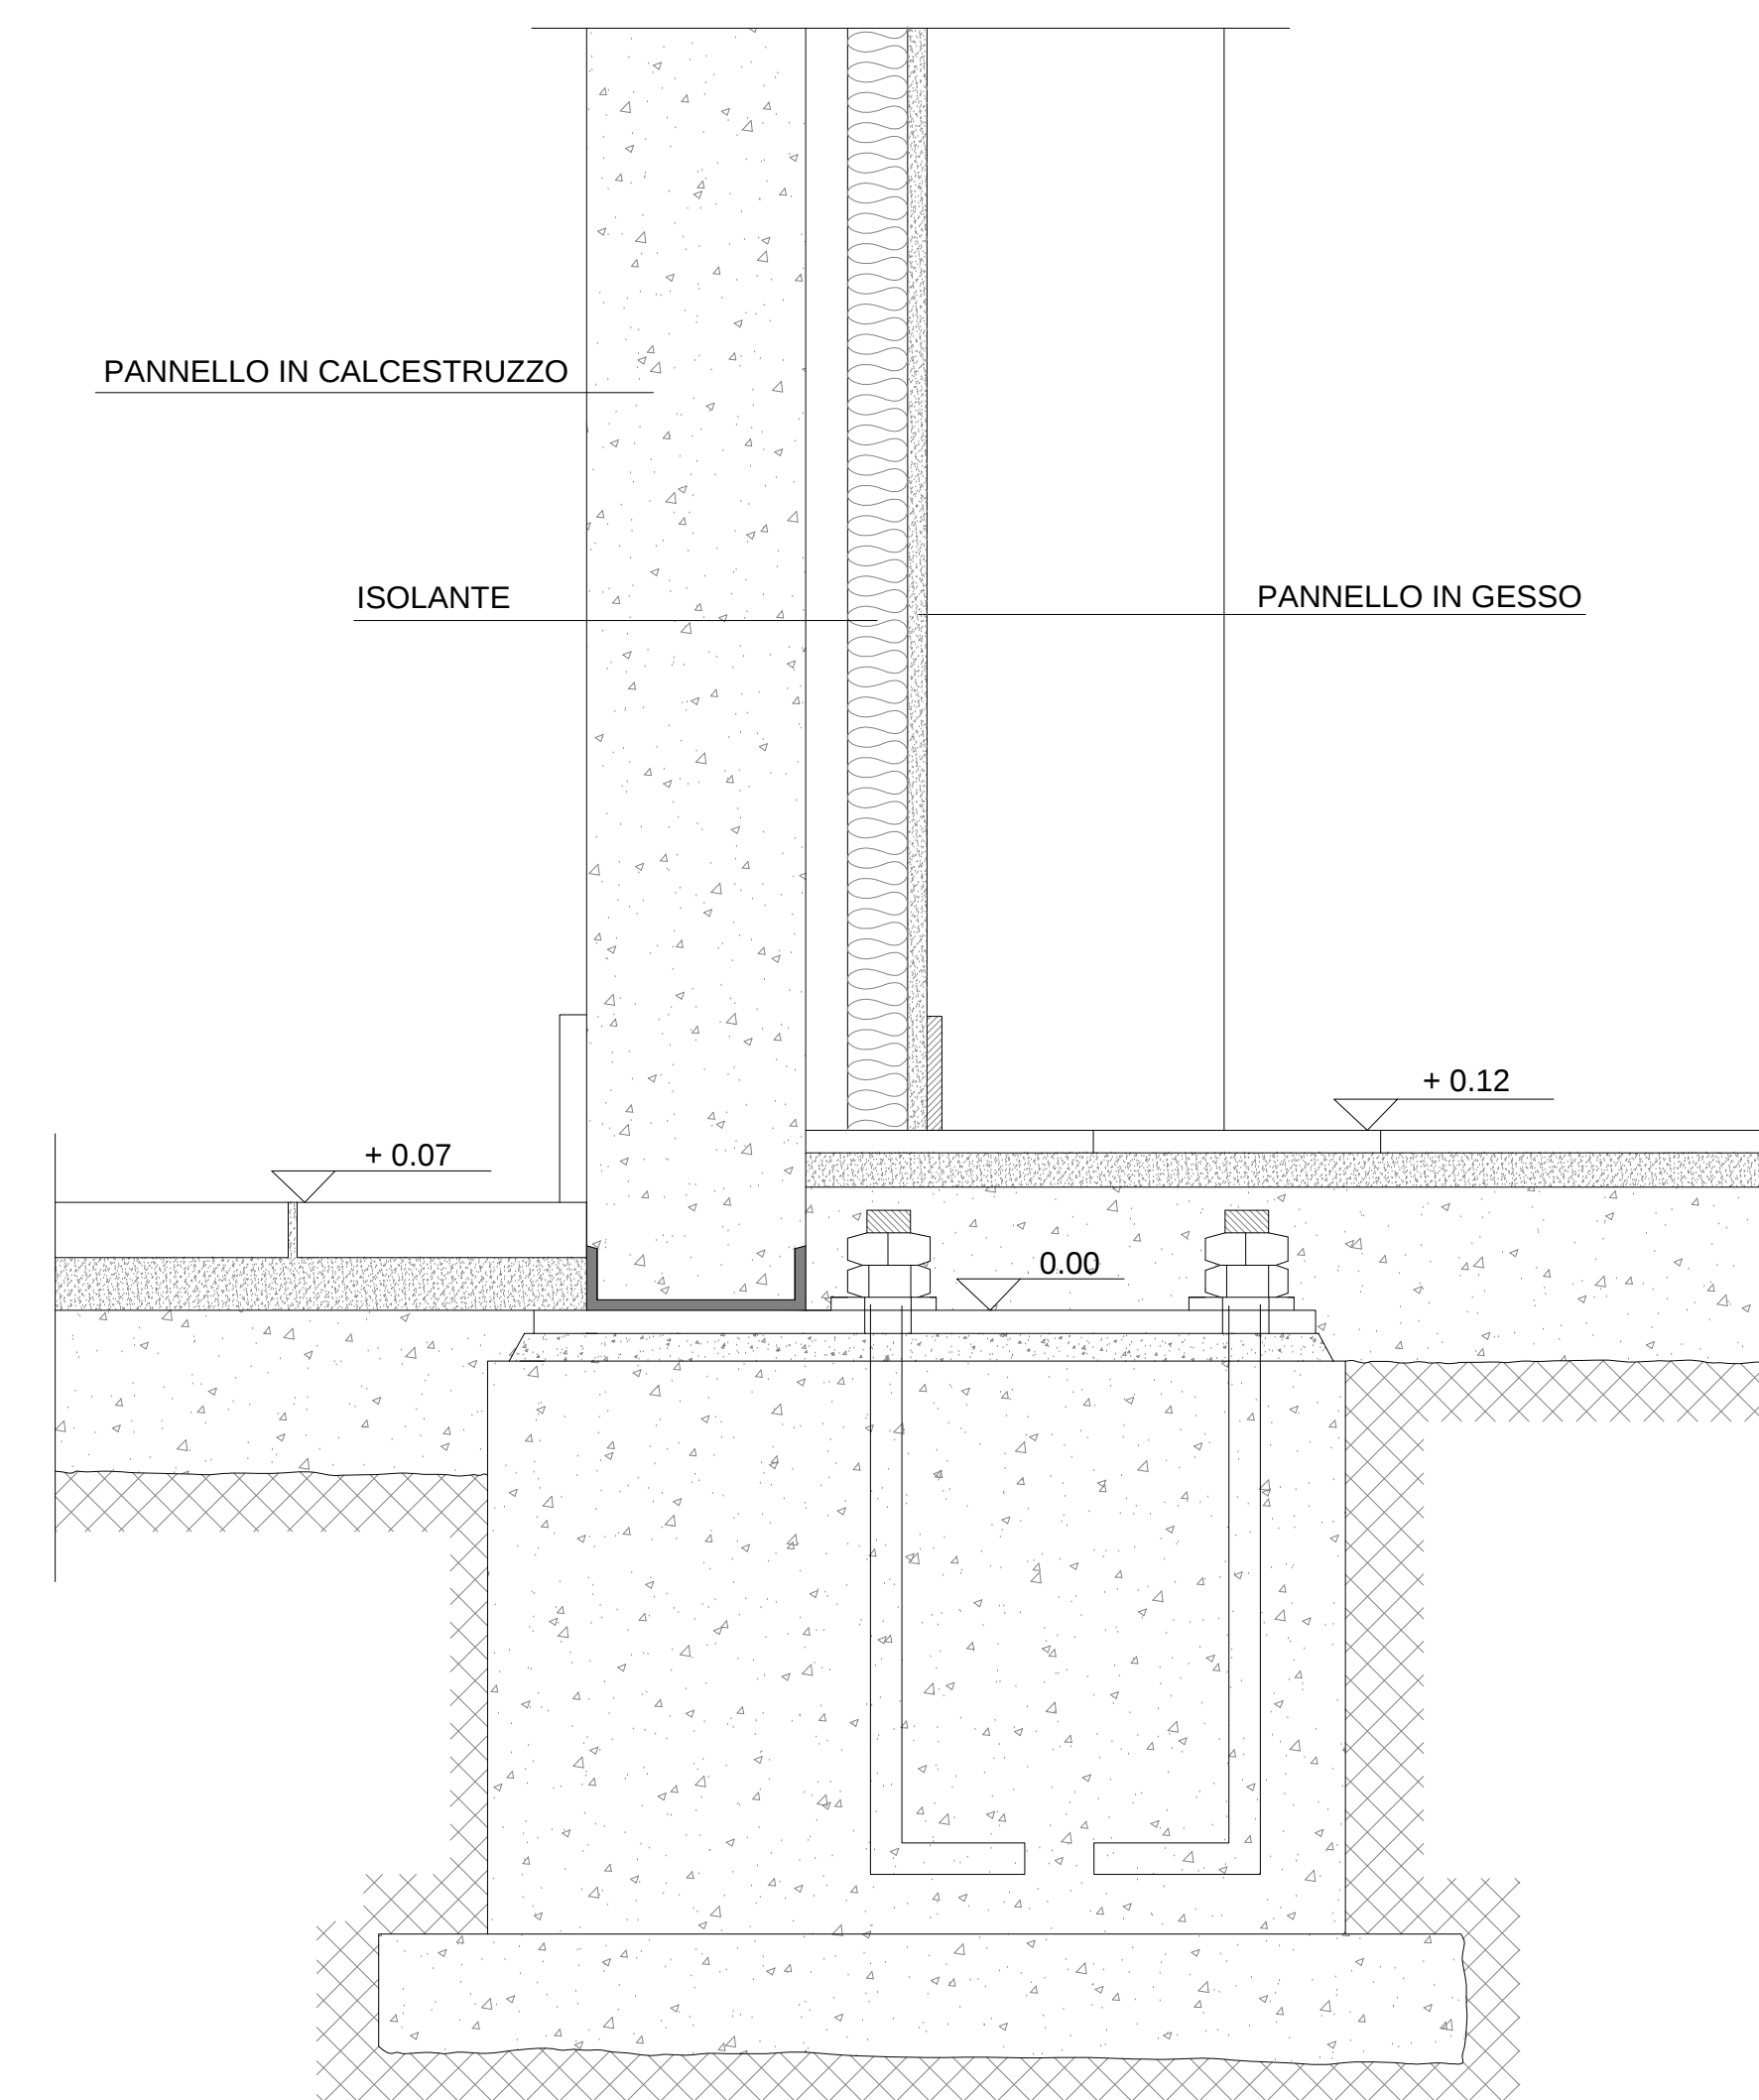SEZIONE VERTICALE
NODO PAVIMENTO