PROSPETTO B-C

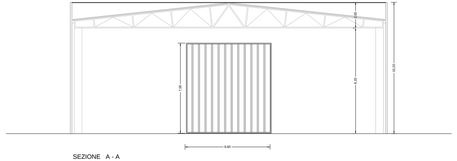

SEZIONE A - A

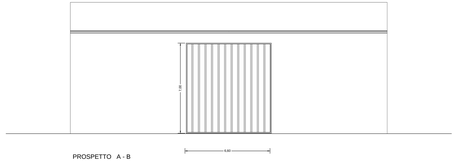

PROSPETTO A - B

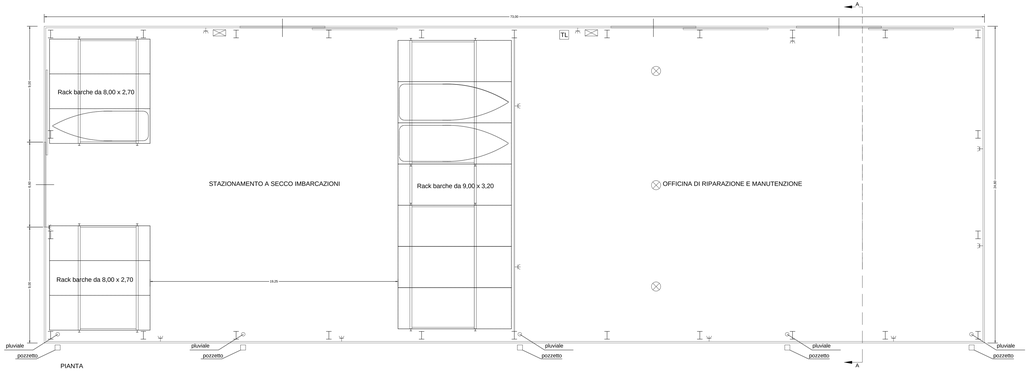

PIANTA

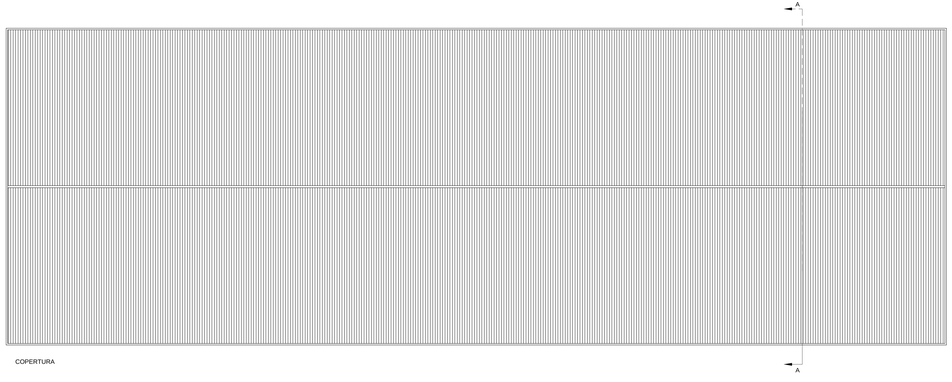

COPERTURA

AUTORITA' PORTUALE DI PALERMO

PORTO DELL'ACQUASANTA DI PALERMO

Ditta:

MARINA VILLA IGIEA

PALERMO

PROGETTO DI POTENZIAMENTO,ADEGUAMENTO E COMPLETAMENTO DELLE INFRASTRUTTURE DEL PORTO TURISTICO DELL'ACQUASANTA DI PALERMO

PO FESR 2007/2013, linea di intervento 3.5.2.5 - Bando pubblico per la realizzazione di interventi strutturali ed infrastrutturali finalizzati al miglioramento dell'accessibilità e della portualità' turistica
- CODICE CUP: C75G2000050000 - progr.n° 11-16

Documentazione di cui all'allegato II del D.M. 14-04-1998 richiesta dall'Assessorato alle Attività Produttive Dipartimento Regionale delle Attività Produttive - Servizio 4 con nota prot. n. 0014253 del 11-03-2014 e nota prot. n. 0014994 del 13-03-2014

All. D.8 - Edificio E
(piante, prospetti, sezioni)
Scala 1/100

Palermo, 29-03-2014

Il Progettista:
ING. VINCENZO MOLFETTE
VIA MARCO POLO 5
TEL 091 6819700

La Ditta:
MARINA VILLA IGIEA S.P.A.
Società a Prevalente Capitale Pubblico
Via Lo Jacono n. 4
Palermo
Il Presidente
Dott. Giuseppe Ferrandino

ING. VINCENZO MOLFETTE
ORDINE DEGLI INGEGNERI PROV. PALERMO
ARCHITETTO
ORDINE DEGLI ARCHITETTI PALERMO