

AUTORITA' PORTUALE DI PALERMO
PORTO DELL'ACQUASANTA DI PALERMO

Ditta:



MARINA VILLA IGIEA
PALERMO

PROGETTO DI POTENZIAMENTO, ADEGUAMENTO E COMPLETAMENTO DELLE
INFRASTRUTTURE DEL PORTO TURISTICO DELL'ACQUASANTA DI PALERMO

PO FESR 2007/2013, linea di intervento 3.2.2.5 - Bando pubblico per la realizzazione di interventi strutturali
ed infrastrutturali finalizzati all'attuazione del piano strategico regionale della portualità turistica
- CODICE CUP G71G1000020004 - prog.n° 21 -


Documentazione di cui all'allegato II del D.M. 14-04-1998 richiesta dall'Assessorato alle Attività Produttive
Dipartimento Regionale delle Attività Produttive - Servizio 4 con nota prot. n. 8014233 del 11-05-2014
e nota prot. n. 8014954 del 15-05-2014

All. D.10 - Bacino per travel lift (pianta, sezioni, particolari)
Scala 1/100, 1/50

Palermo, 29-03-2014

Progettista:
ING. VINCENZO NIOLETTI
Via Marina di Santa Sofia 10
90133 Palermo (PA)

La Ditta:
MARINA VILLA IGIEA S.p.A.
Via Marina di Santa Sofia 10
90133 Palermo (PA)

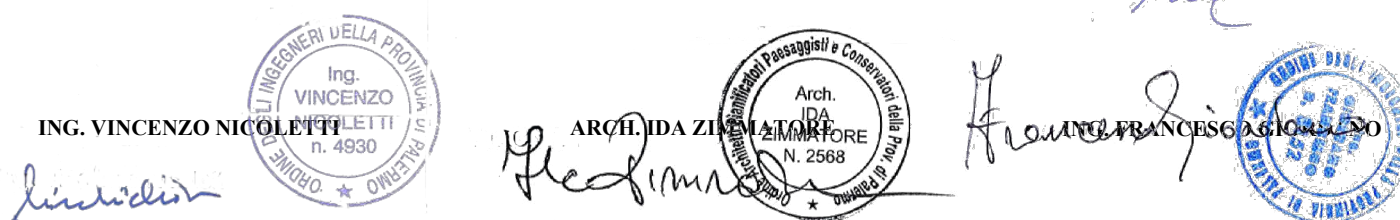

Regolarizzazione e stuoi

A

n. 13 massi da 2,00 x 2,80 x 5,00

bacino di ataggio per
travel lift e fori lift

scanno

Trave di bordo
sopraelevazione banchina

+ 1,60

cancello scorrevole

pendenza 14,10%


AREA TECNICA

MOLO DI SOTTOFLUTTO

cancello scorrevole


CABINA ELETTRICA

PLANIMETRIA
Scala 1:100

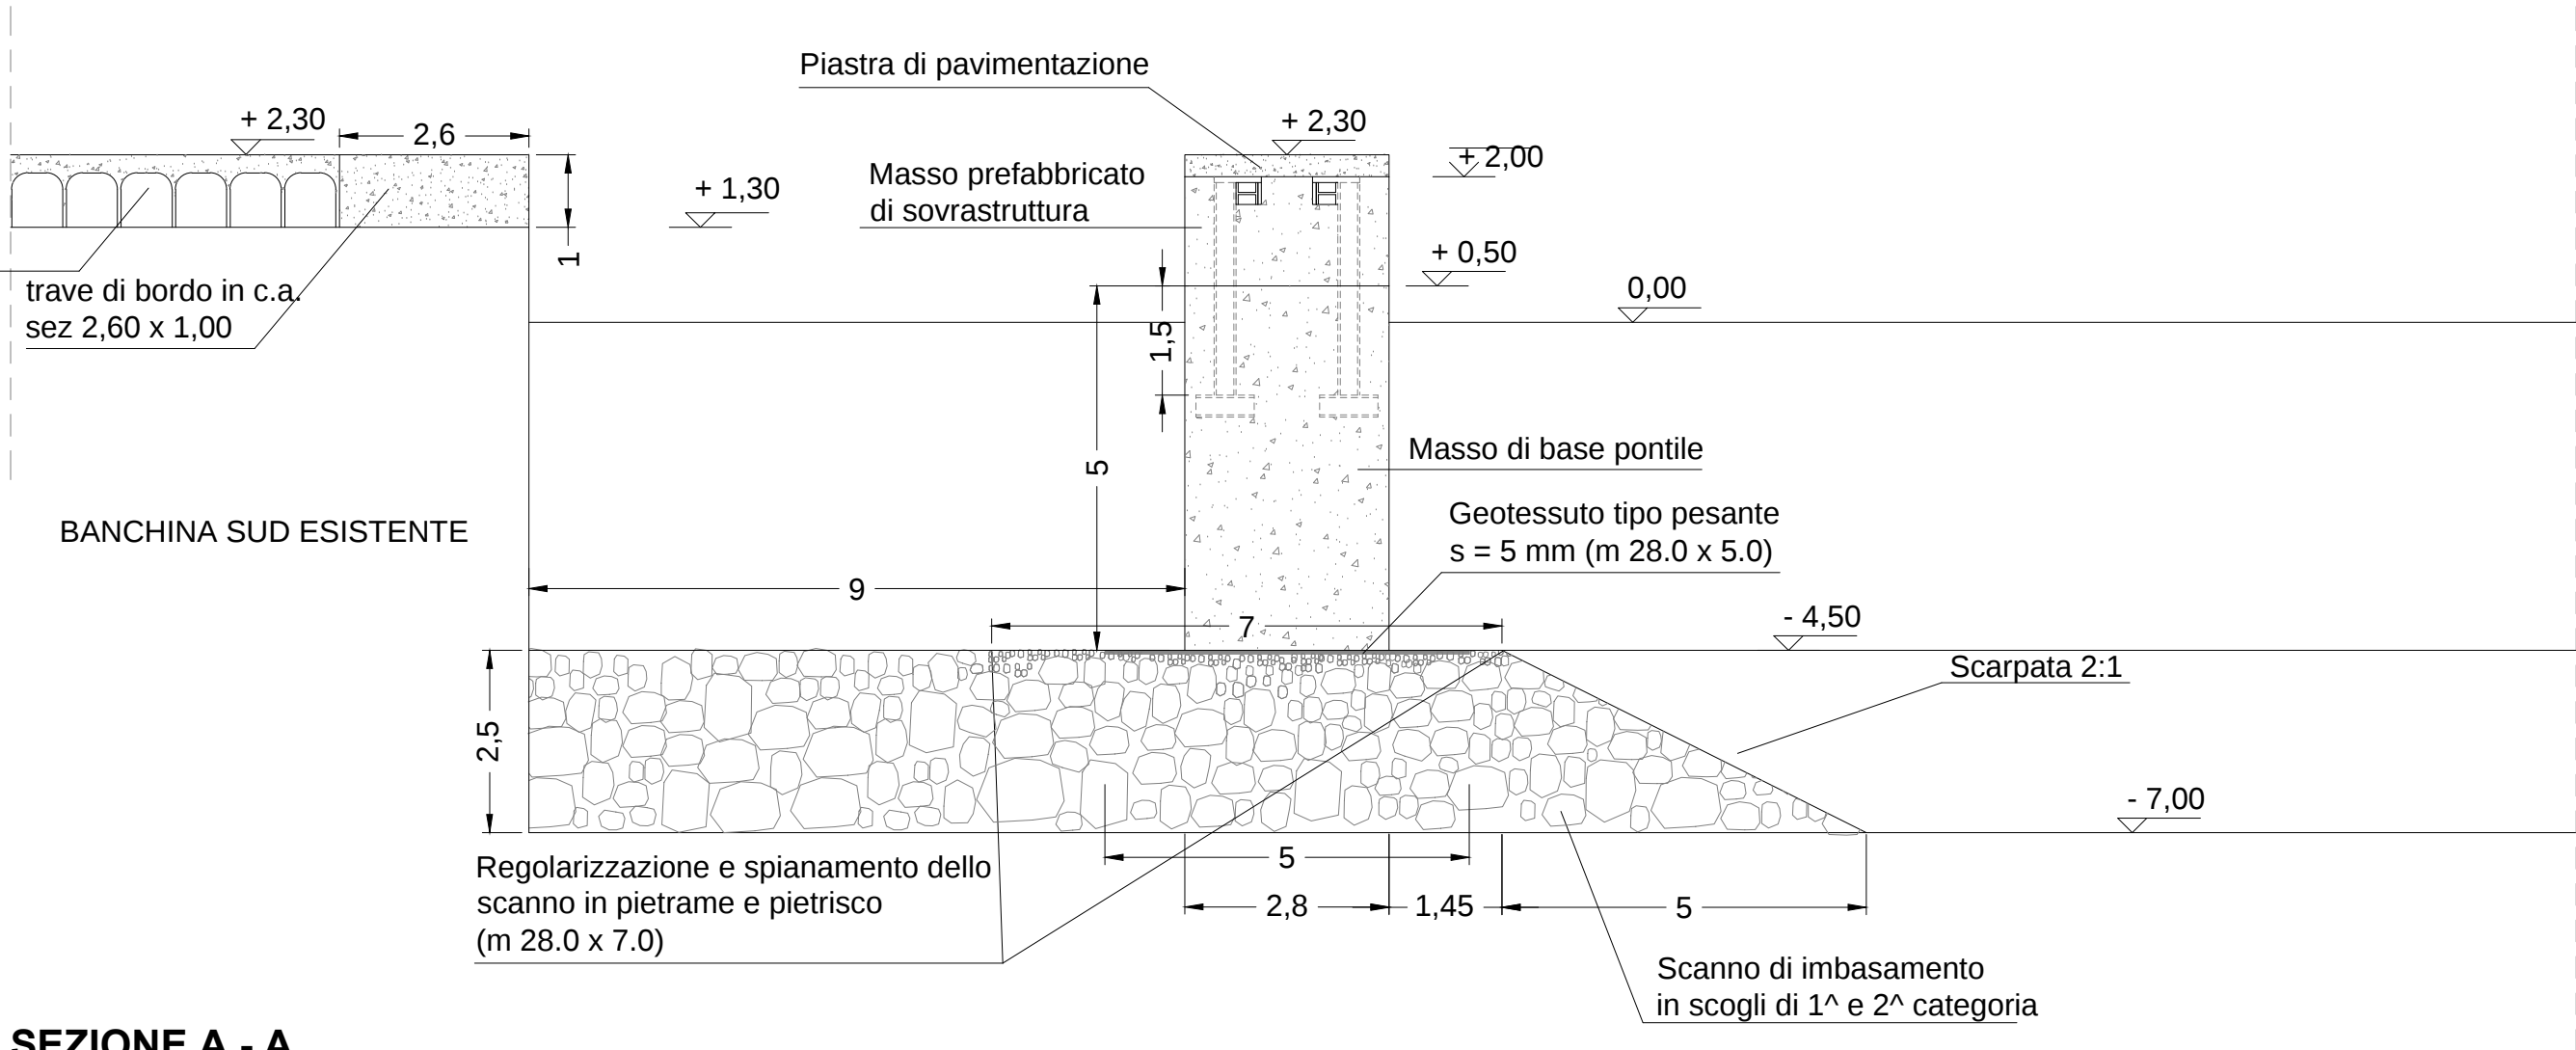


SEZIONE A - A
Scala 1:50


MASSO PREFABBRICATO DI SOVRASTRUTTURA

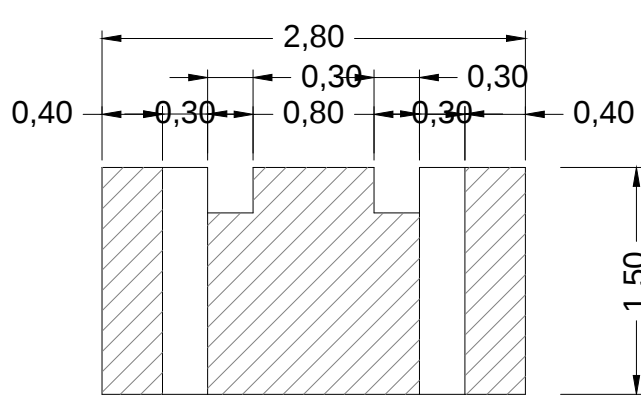

SEZIONE B - B
Scala 1:50

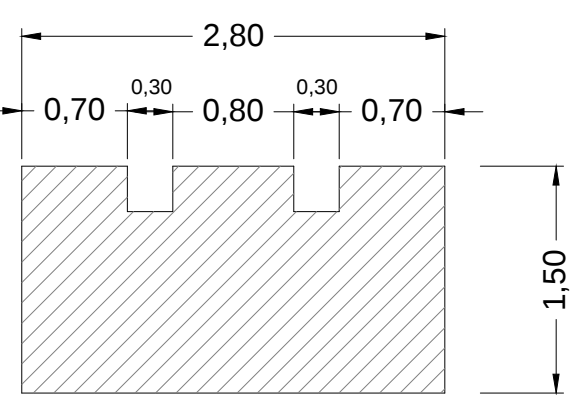


SEZIONE A - A
Scala 1:50

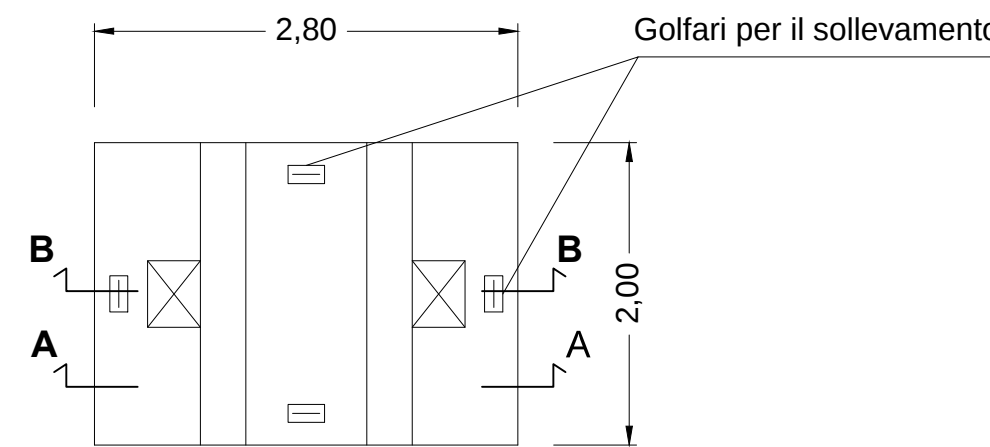


PIANTA
Scala 1:50

MASSO PREFABBRICATO DI BASE PONTILE

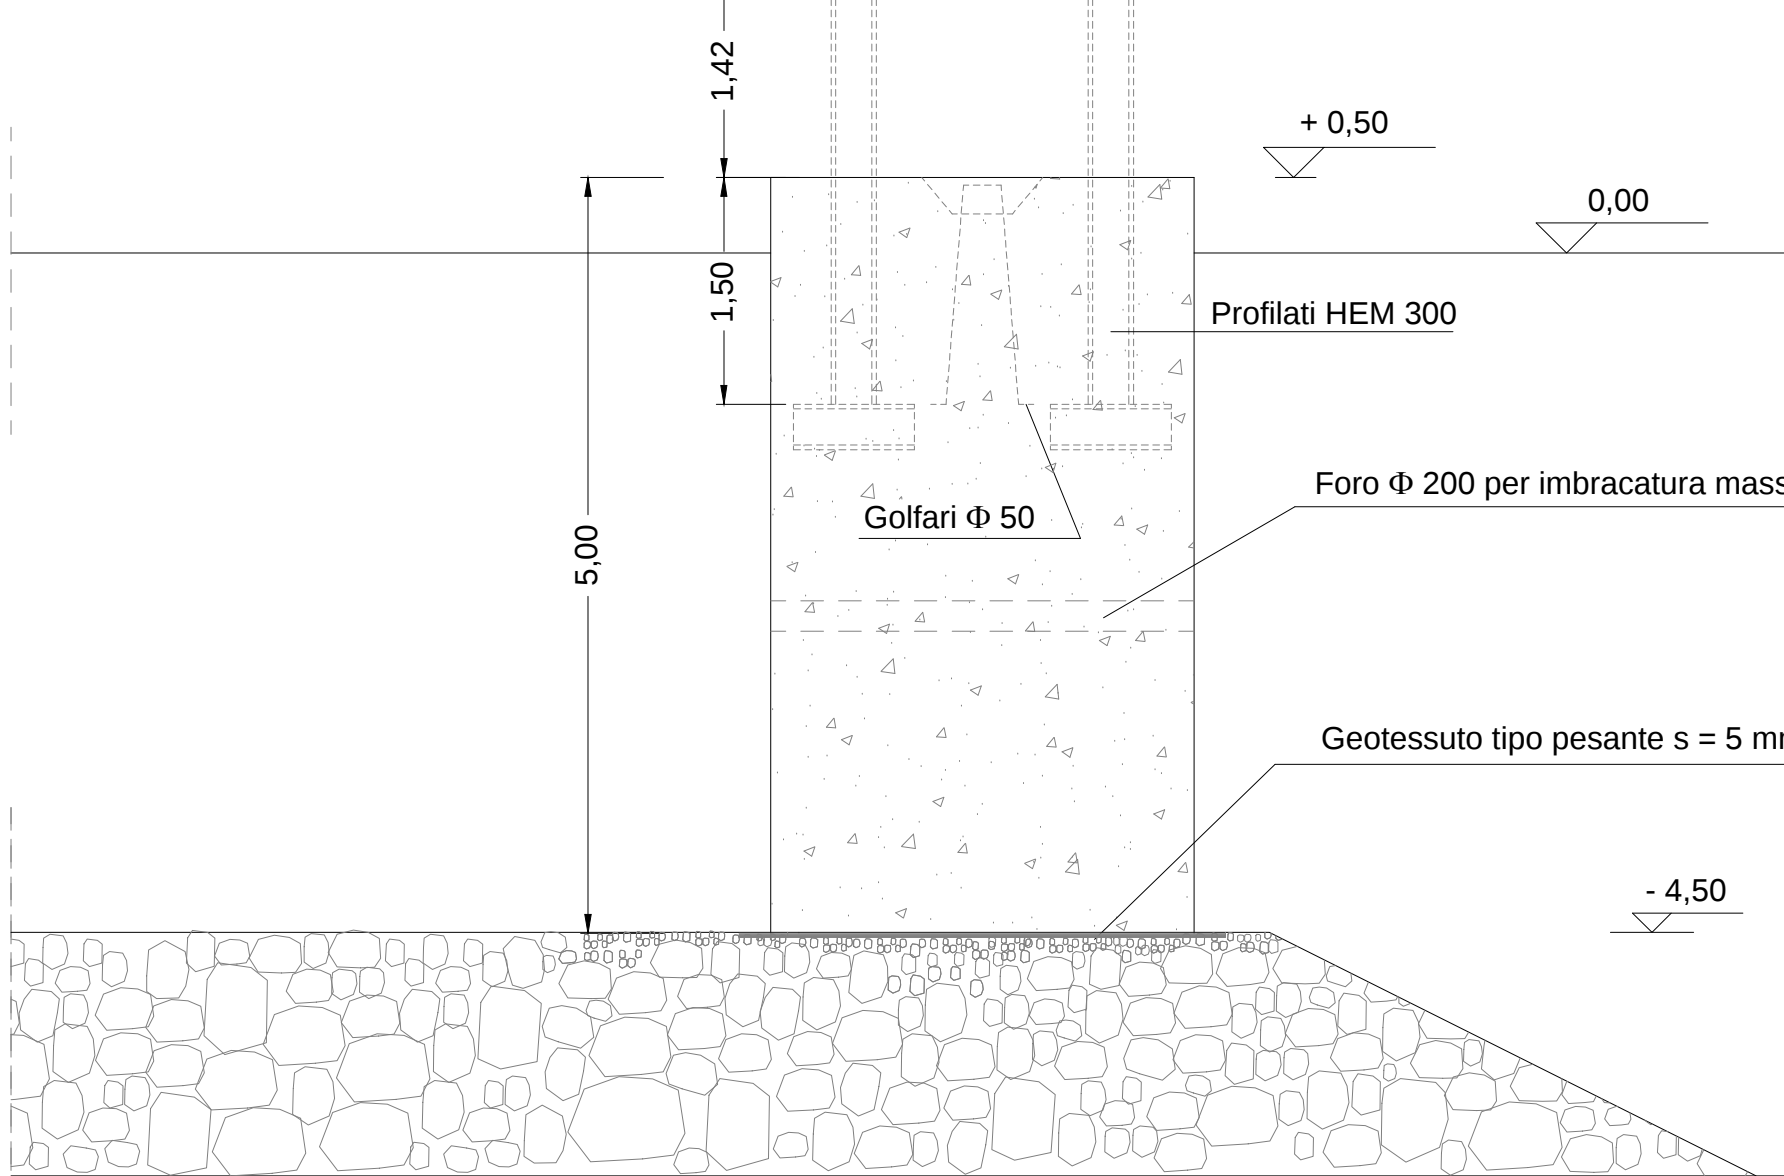


SEZIONE A - A
Scala 1:50


MASSO PREFABBRICATO
(BASE PONTILE E SOVRASTRUTTURA)

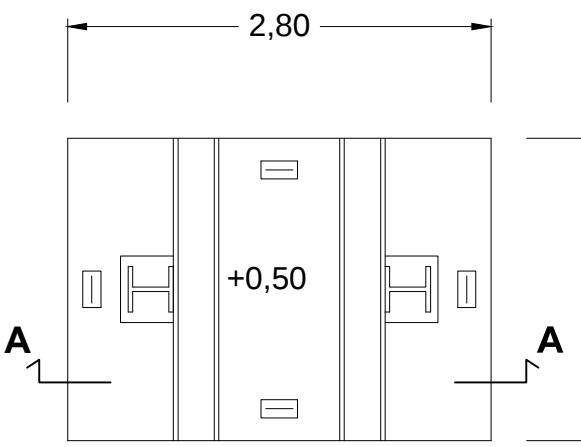

PIANTA
Scala 1:50

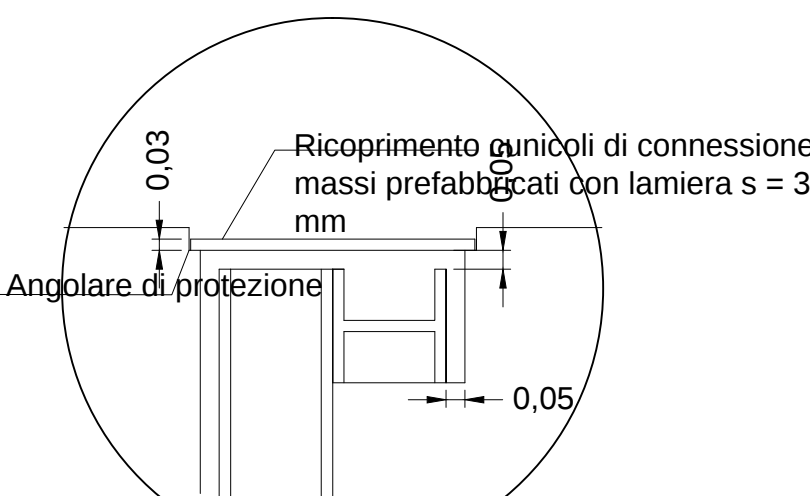

PARTICOLARE A
Scala 1:20

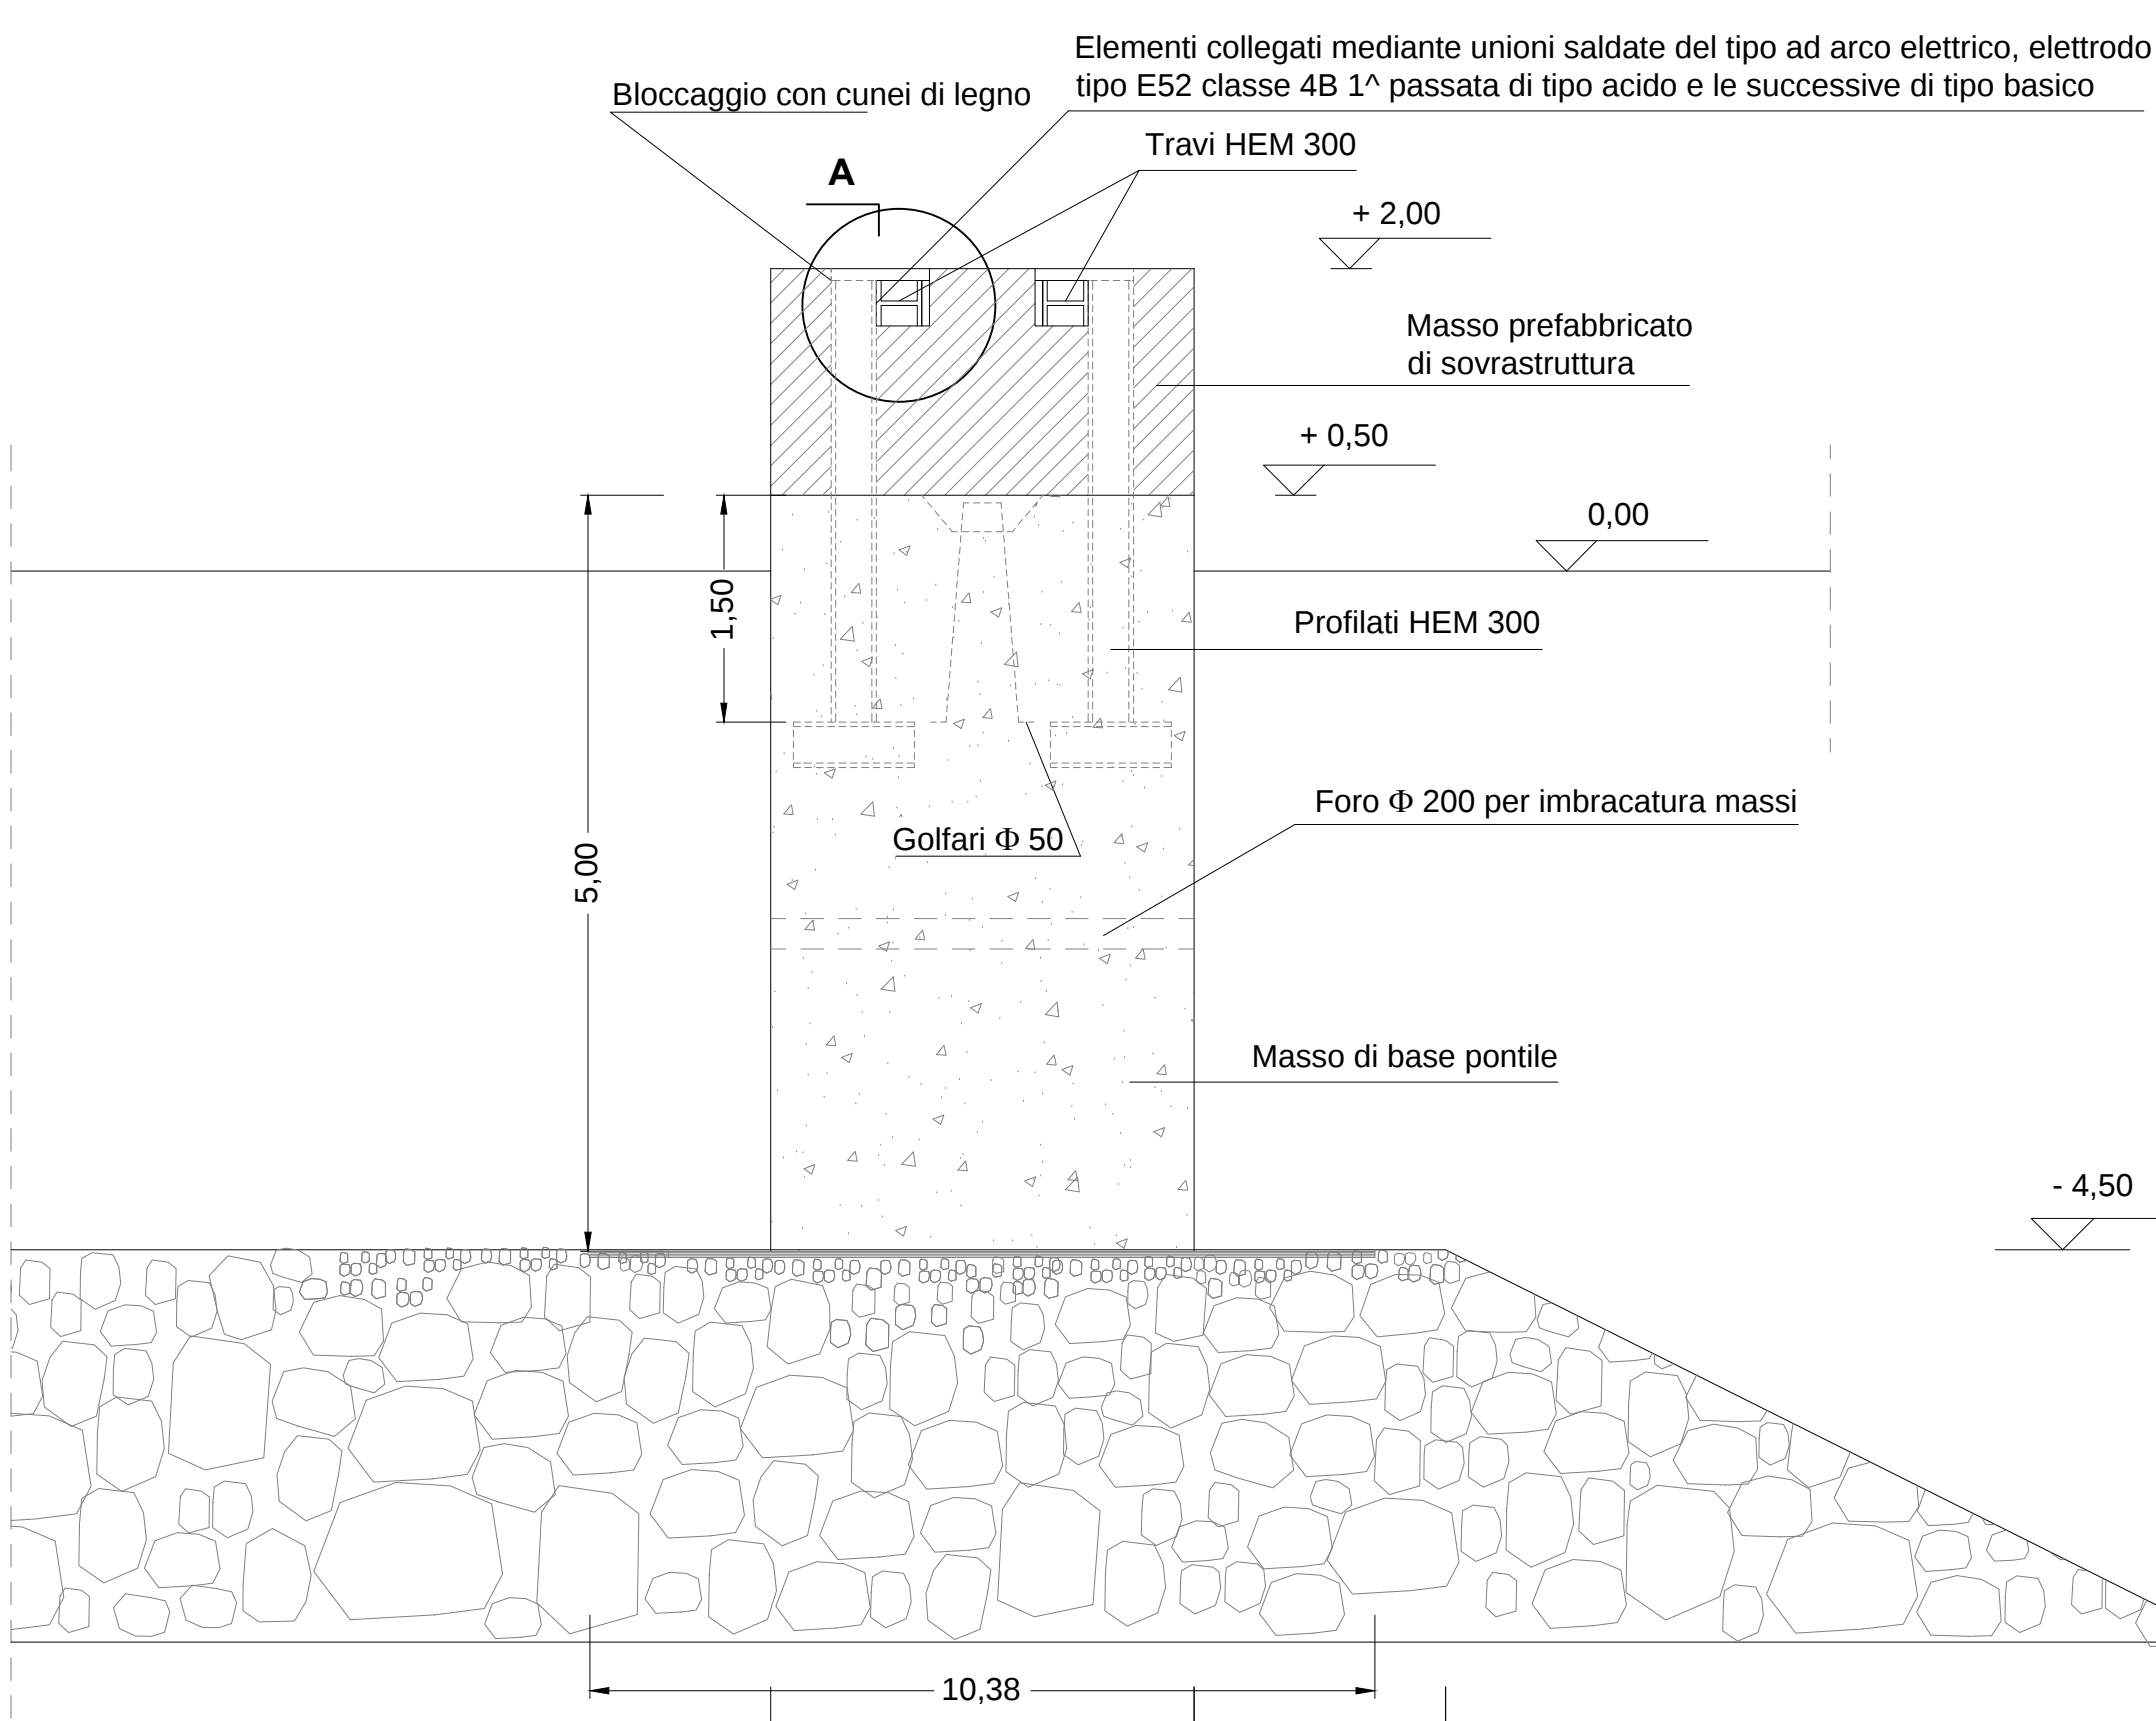

SEZIONE A - A
Scala 1:50