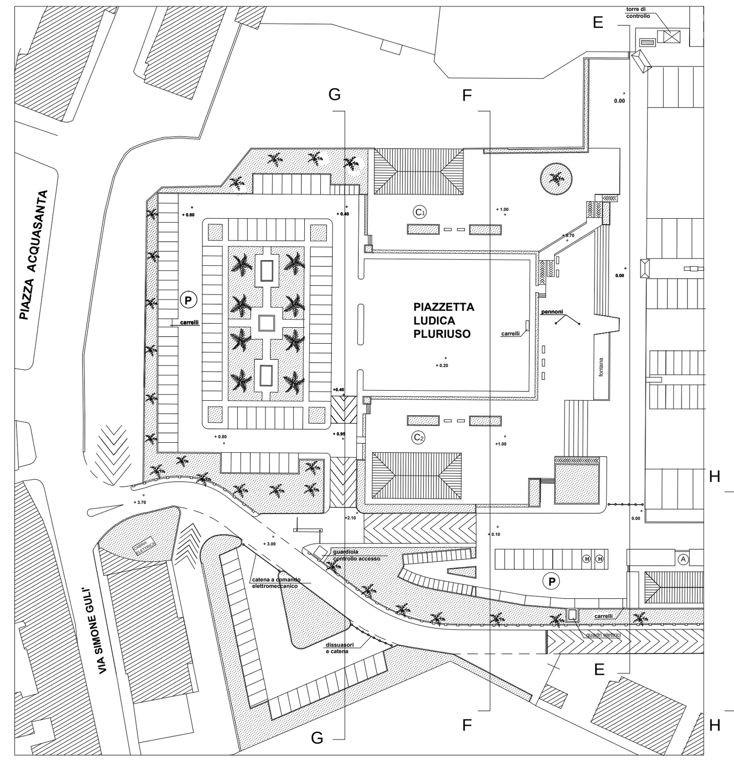

Planimetria di riferimento

SEZIONE H-H

SEZIONE G-G

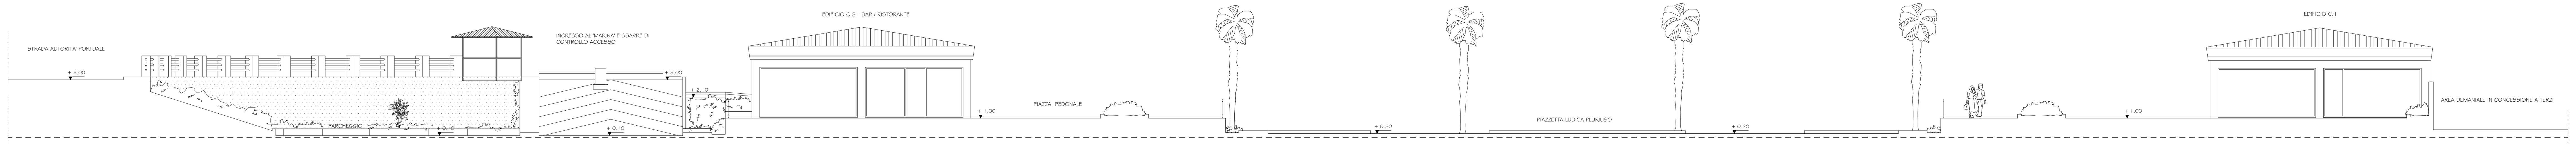

SEZIONE G-G

SEZIONE E-E

AUTORITA' PORTUALE DI PALERMO

PORTO DELL'ACQUASANTA DI PALERMO

Ditta:

MARINA VILLA IGIEA
PALERMO

PROGETTO DI POTENZIAMENTO,ADEGUAMENTO E COMPLETAMENTO DELLE INFRASTRUTTURE DEL PORTO TURISTICO DELL'ACQUASANTA DI PALERMO

PO FESR 2007/2013, linea di intervento 3.3.2.5 - Bando pubblico per la realizzazione di interventi strutturali ed infrastrutturali finalizzati all'attuazione del piano strategico regionale della portualita' turistica
- CODICE CUP G71G10000030004 - prog.n° 21 -

Documentazione di cui all'allegato II del D.M. 14-04-1998 richiesta dall'Assessorato alle Attività Produttive Dipartimento Regionale delle Attività Produttive - Servizio 4 con nota prot. n. 0014233 del 11-03-2014 e nota prot. n. 0014954 del 13-03-2014

All. D.11.2 - Profili trasversali della piazza
Scala 1/100

Palermo, 29-03-2014

Il Progettista:
SIGMA INGEGNERIA s.r.l.
Via della libertà 201/a 90143 Palermo
Tel. 091 6254742

La Ditta:
MARINA VILLAIGIEA S.P.A.
MARINA VILLA IGIEA S.p.A.
Il Presidente
(Gioacchino Guccione)

ING. VINCENZO NICOLETTI
Ing. VINCENZO NICOLETTI n. 4930

ARCH. IDA ZIMMATORE
Arch. IDA ZIMMATORE N. 2568

ING. FRANCESCO GIORGIANNO