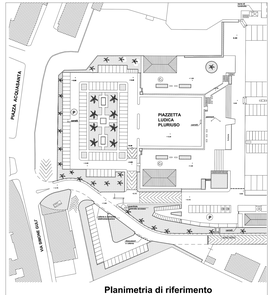

Planimetria di riferimento

AUTORITA' PORTUALE DI PALERMO

PORTO DELL'ACQUASANTA DI PALERMO

Ditta:

MARINA VILLA IGIEA
PALERMO

PROGETTO DI POTENZIAMENTO,ADEGUAMENTO E COMPLETAMENTO DELLE INFRASTRUTTURE DEL PORTO TURISTICO DELL'ACQUASANTA DI PALERMO

PO FESR 2007/2013, linea di intervento 3.5.2.5 - Bando pubblico per la realizzazione di interventi strutturali ed infrastrutturali finalizzati al miglioramento dell'accessibilità e della portualità' turistica
(CODICE CUP: C75G2000050000) progr.n° 21 -

Documentazione di cui all'allegato II del D.M. 14-04-1998 riferita dall'Assessorato alle Attività Produttive Dipartimento Regionale delle Attività Produttive - Servizio 4 con nota prot. n. 0014253 del 11-03-2014 e nota prot. n. 0014994 del 13-03-2014

All. D.12.1 - Sezioni costruttive piazza
Scala 1/20

Palermo, 29-03-2014

Il Progettista
SICILIA ACQUE & ENERGIA
Via Ruggero Settimo 52
90141 PALERMO
ING. VINCENZO MOLLITTE

La Ditta:
MARINA VILLA IGIEA S.P.A.
Società a Prevalente Capitale Pubblico
Via Ruggero Settimo 52
90141 PALERMO
Amministratore Unico
Dott. Ing. Giuseppe Ingrassia

ARCHITETTO
ORDINE DEGLI ARCHITETTI PALERMO

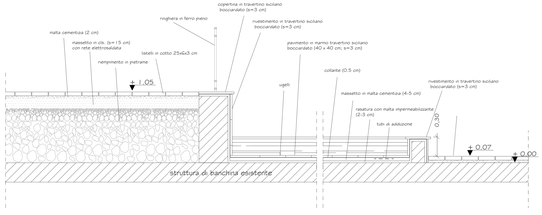

PARTICOLARE SEZIONE 2-2

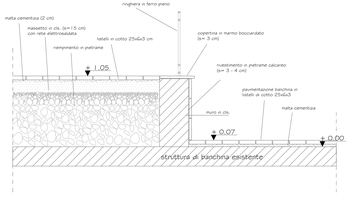

PARTICOLARE SEZIONE 4-4

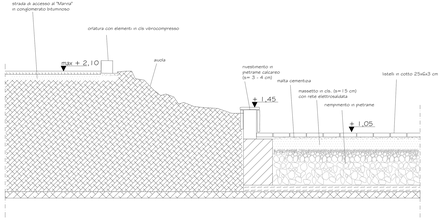

PARTICOLARE SEZIONE 6 - 6

PARAPETTO PIAZZA PEDONALE SOPRAELEVATA
(tratti: ABCD - EFGHI - LMNOP - QR - STUVW)

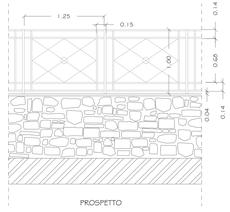

PROSPETTO

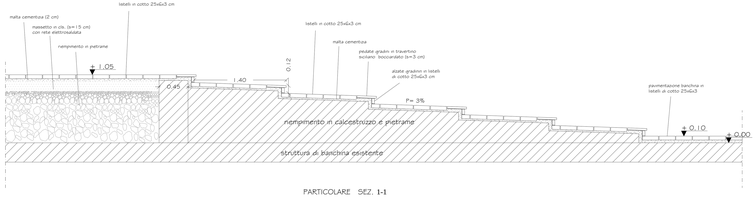

PARTICOLARE SEZ. 1-1

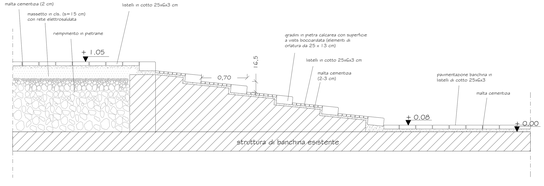

PARTICOLARE SEZIONE 3-3

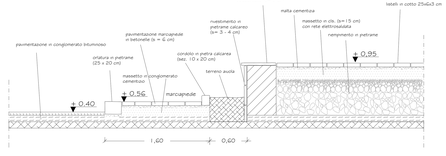

PARTICOLARE SEZIONE 5-5