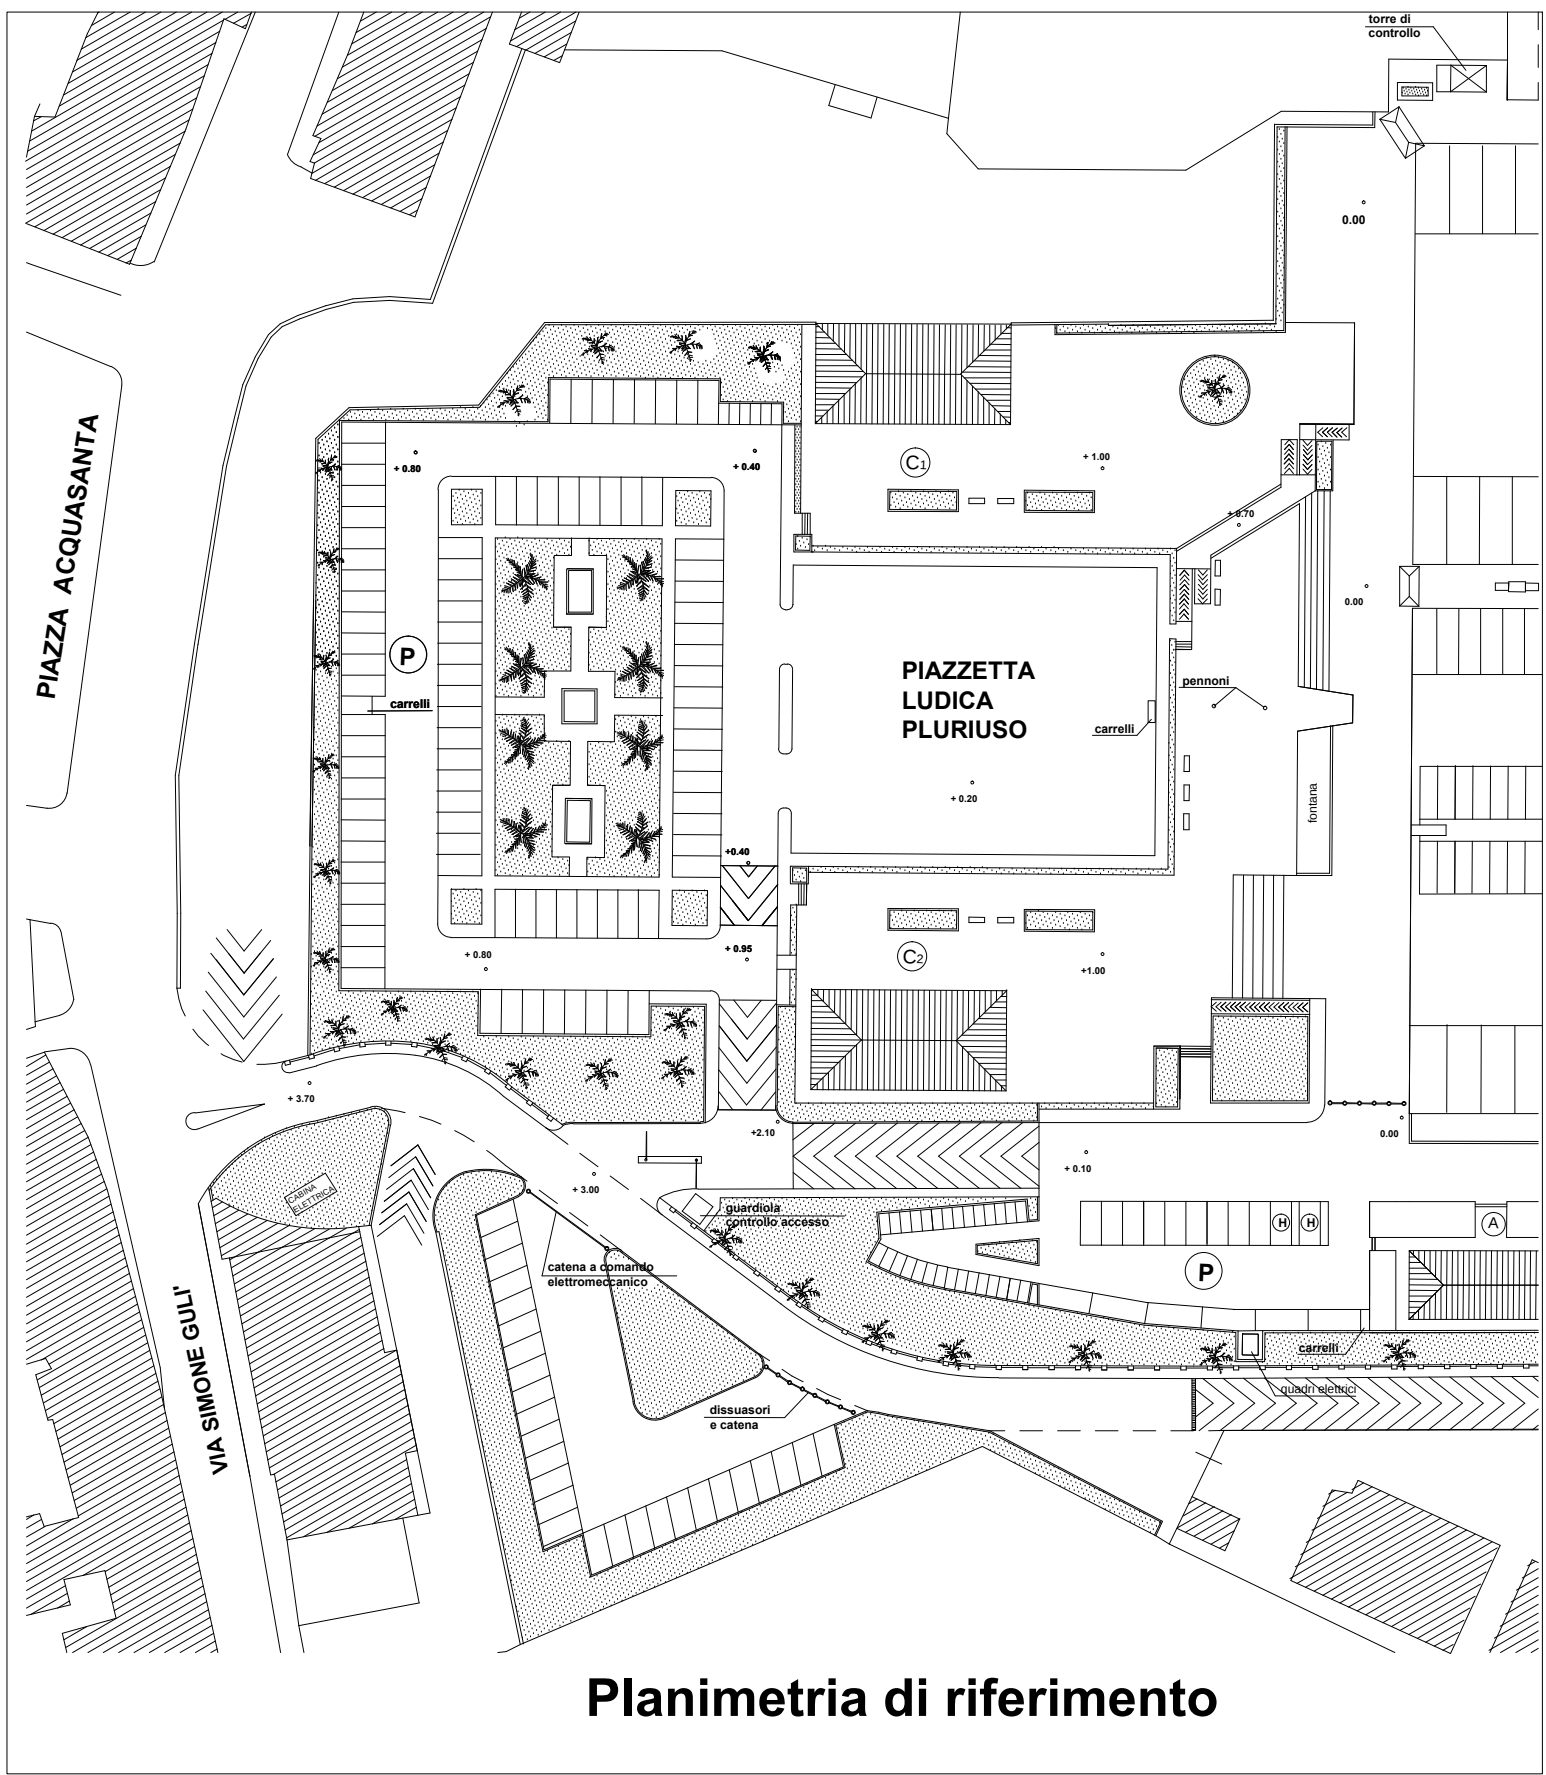




AUTORITA' PORTUALE DI PALERMO
PORTO DELL'ACQUASANTA DI PALERMO

Ditta:

MARINA VILLA IGIEA
PALERMO

PROGETTO DI POTENZIAMENTO ADEGUAMENTO E COMPLETAMENTO DELLE
INFRASTRUTTURE DEL PORTO TURISTICO DELL'ACQUASANTA DI PALERMO

PO FESR 2007/2013, linea di intervento 3.3.2.5 - Bando pubblico per la realizzazione di interventi strutturali
ed infrastrutturali finalizzati all'attuazione del piano strategico regionale della portualita' turistica
- CODICE CUP G71G10000030004 - prog.n° 21 -

Documentazione di cui all'allegato II del D.M. 14-04-1998 richiesta dall'Assessorato alle Attività Produttive
Dipartimento Regionale delle Attività Produttive - Servizio 4 con nota prot. n. 0014233 del 11-03-2014
e nota prot. n. 0014954 del 13-03-2014

All. D.12.2 - Sezioni costruttive marciapiedi e aiuole
Scala 1/20

Palermo, 29-03-2014

Progettista:

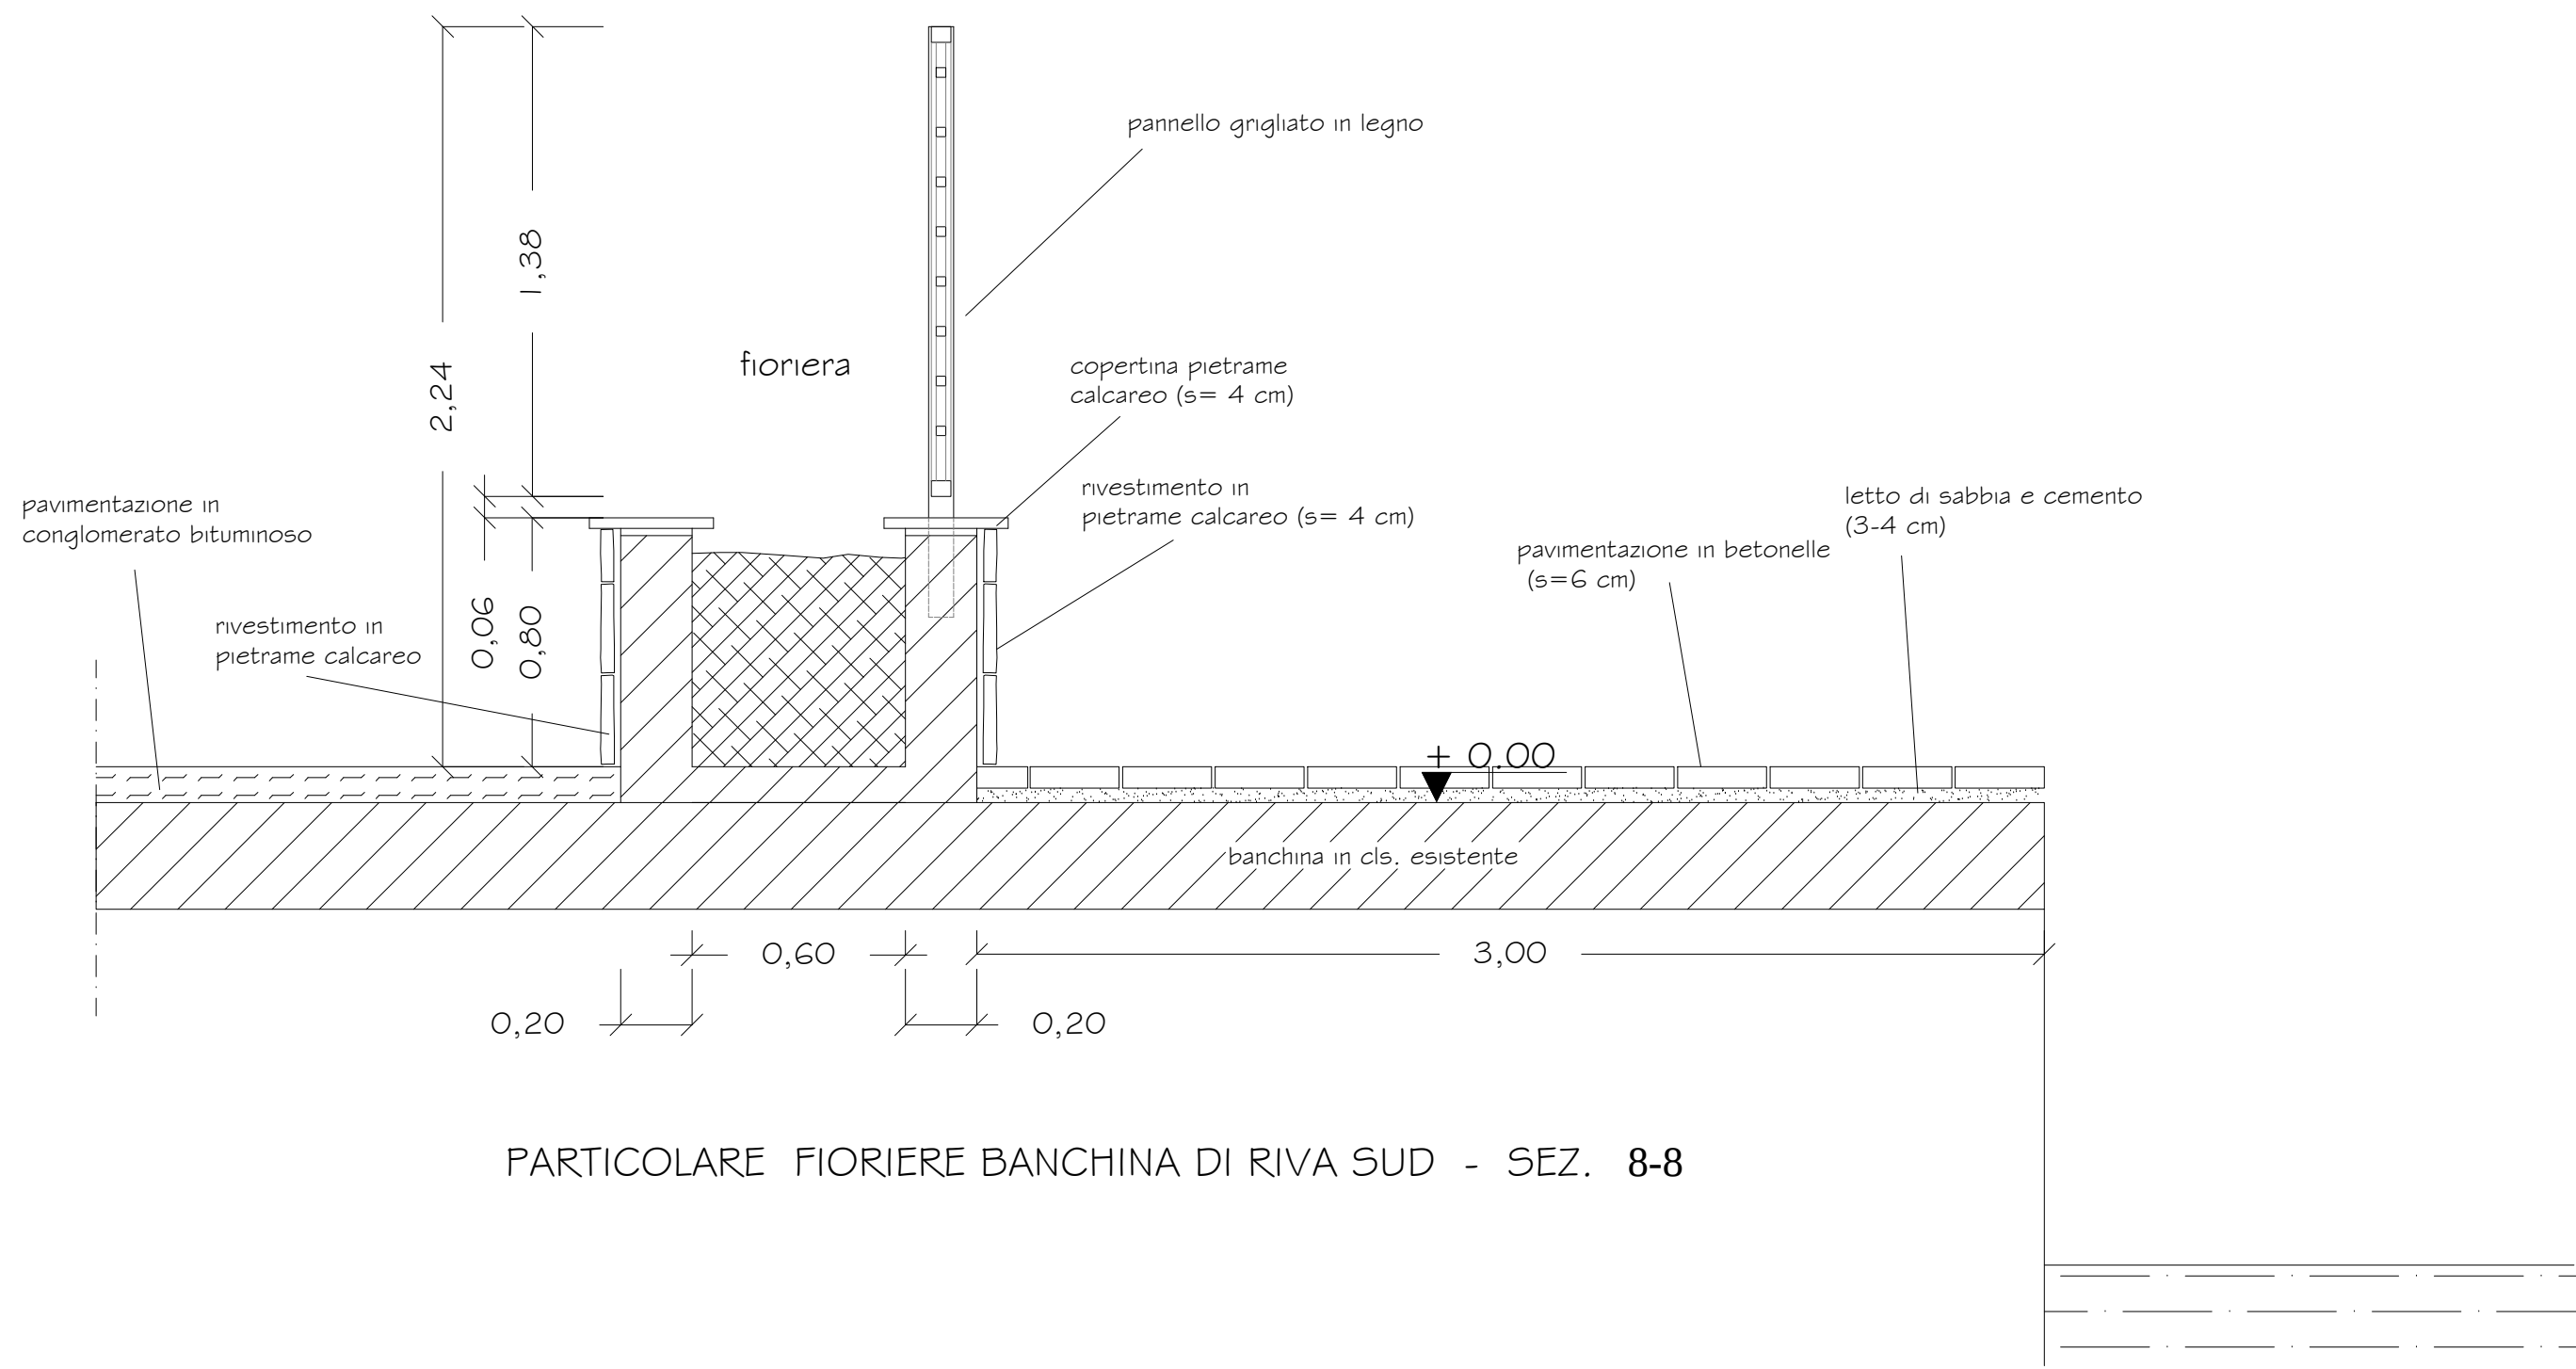
ING. VINCENZO NERI
Via Garibaldi, 100 - 00187 Roma
Tel. 06/4781412

La Ditta:
MARINA VILLA IGIEA S.p.A.
Il Presidente
(Giancarlo Guccione)

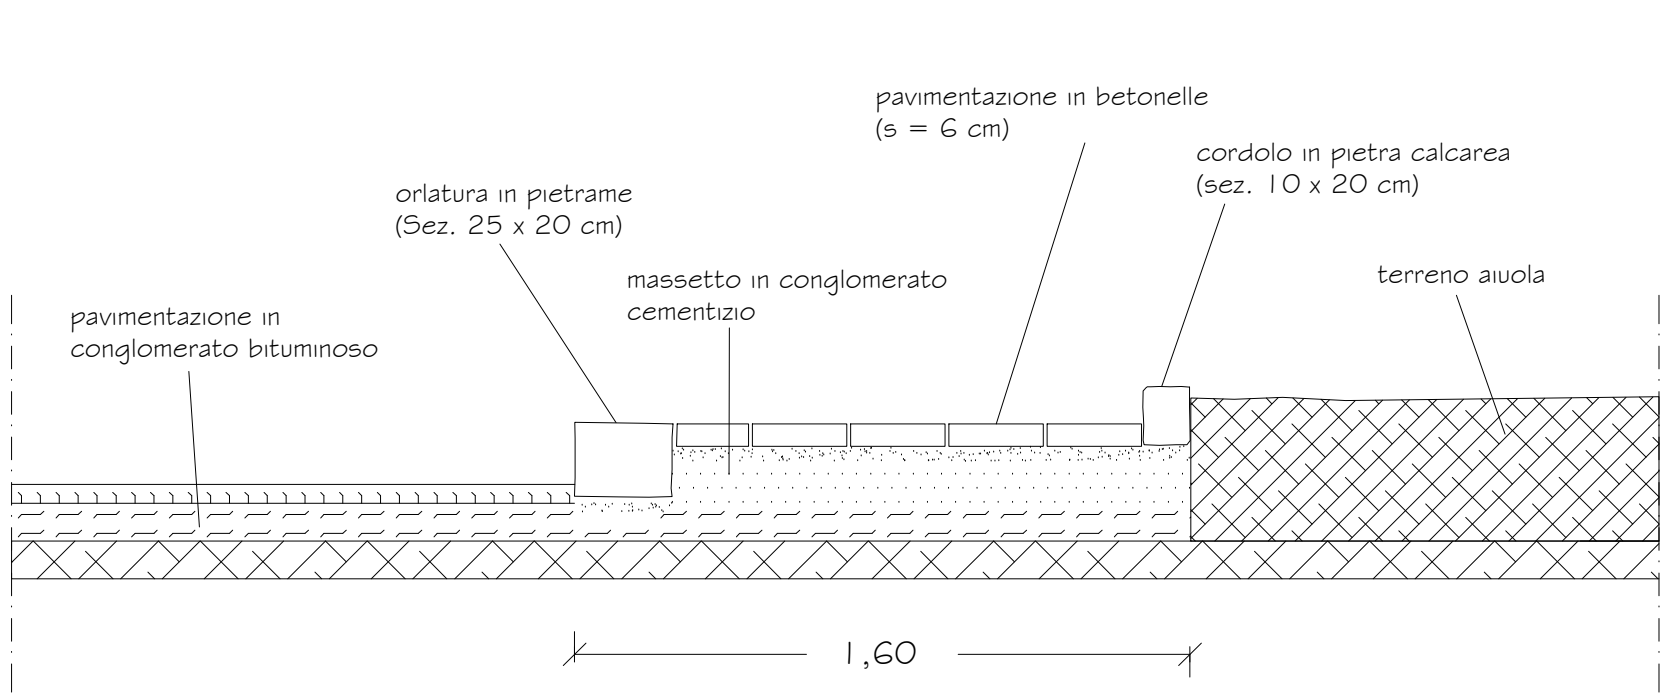

ING. VINCENZO NERI


ARCH. DAVIDE ZUCCHETTI

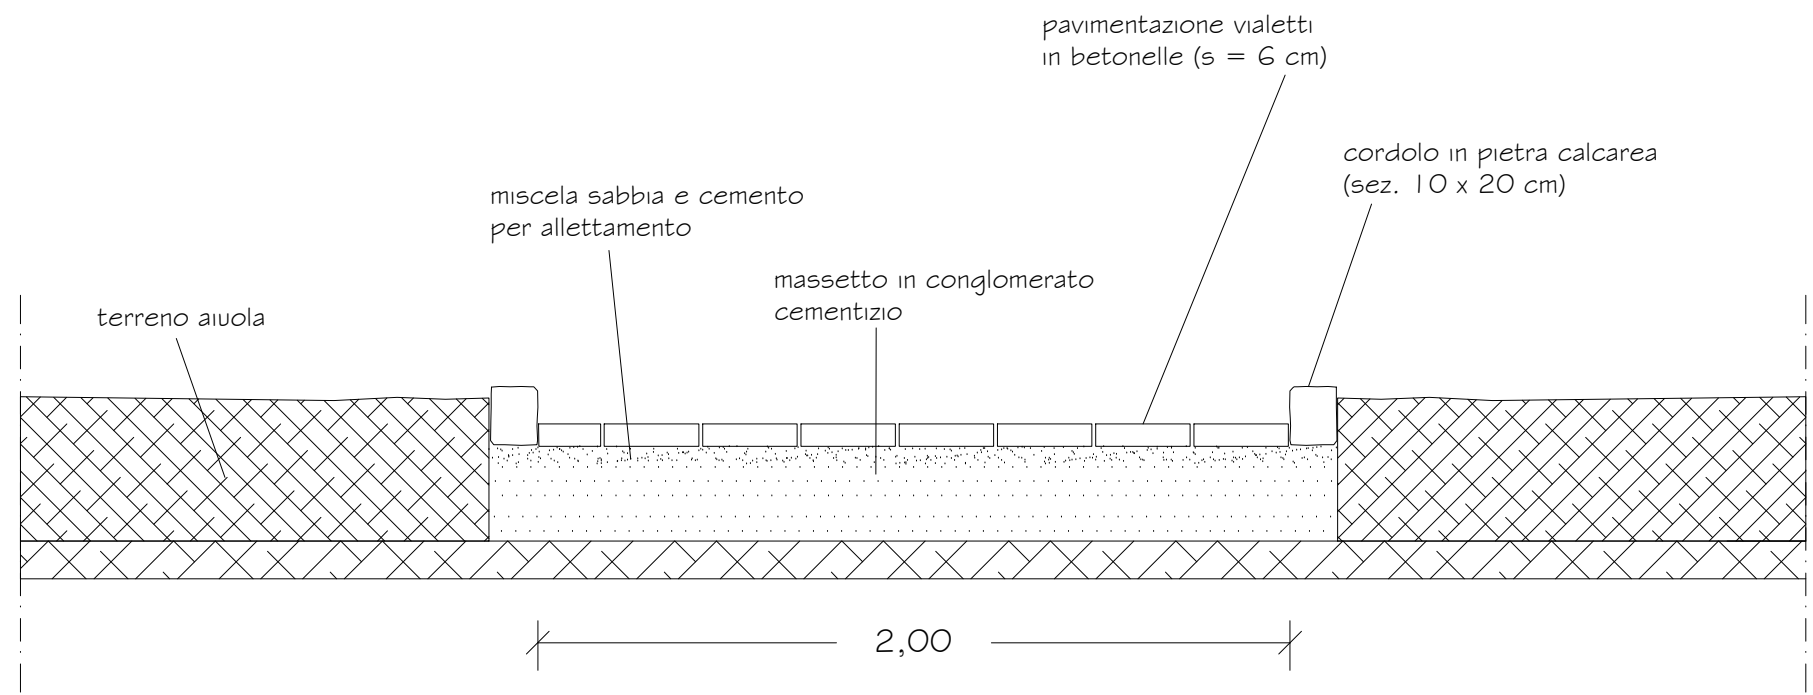

Ing. Vincenzo Neri

PARTICOLARE FIORIERE BANCHINA DI RIVA SUD - SEZ. 8-8



PARTICOLARE MARCIAPIEDI - SEZ. 6-6



PARTICOLARE VIALETTI - SEZ. 7-7