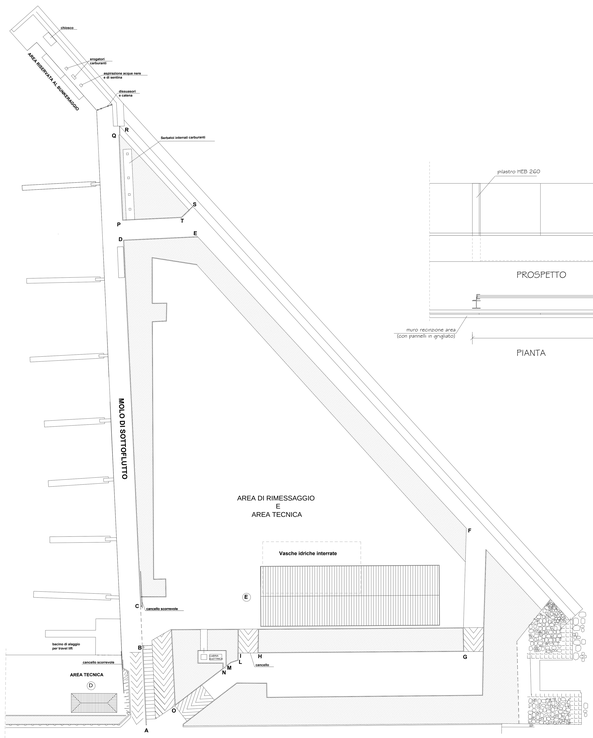

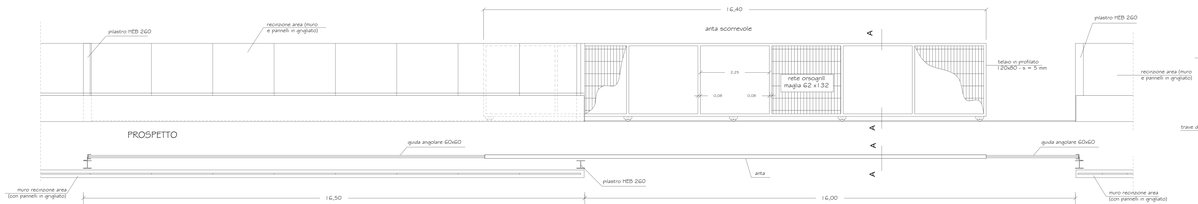

PIANTA

CANCELLO SCORREVOLE BC
Scala 1:50

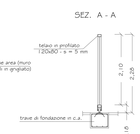

PARTICOLARE APPOGGIO RUOTA
Scala 1:20

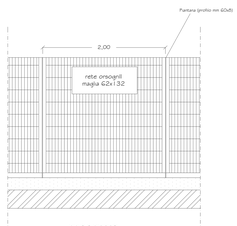

PROSPETTO

TRATTI MURO DEFGH - ILMNOA - STP

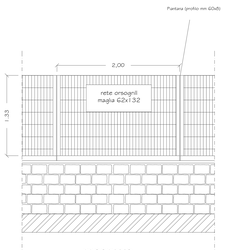

PROSPETTO

TRATTI MURO AB - CD - PQR

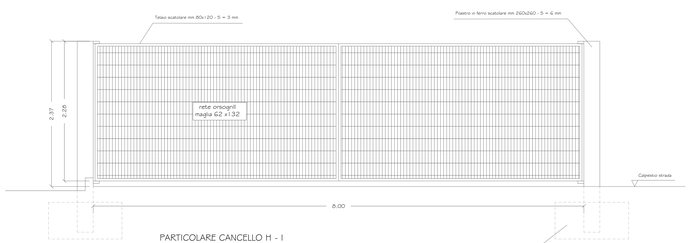

PARTICOLARE CANCELLO H - I

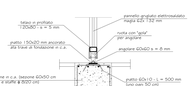

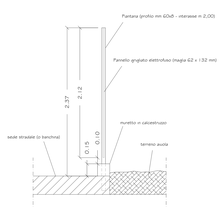

SEZIONE CORRENTE

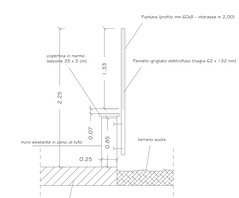

SEZIONE CORRENTE

AUTORITA' PORTUALE DI PALERMO

PORTO DELL'ACQUASANTA DI PALERMO

Ditta:

MARINA VILLA IGIEA
PALERMO

PROGETTO DI POTENZIAMENTO,ADEGUAMENTO E COMPLETAMENTO DELLE INFRASTRUTTURE DEL PORTO TURISTICO DELL'ACQUASANTA DI PALERMO

PO FESR 2007/2013, linea di intervento 3.5.2.5 – Bando pubblico per la realizzazione di interventi strutturali ed infrastrutturali finalizzati all'attuazione del piano strategico regionale della portualita' turistica – CODICE CUP G71G11000030004 – prog.n° 21 –

Documentazione di cui all'allegato II del D.M. 14-04-1998 richiesta dall'Assessorato alla Attività Produttive Dipartimento Regionale delle Attività Produttive - Servizio 4 con nota prot. n. 001422 del 11-05-2014 e nota prot. n. 001495d del 13-05-2014

All. D.13.2 - Particolare recinzione aree "colmata"
Scala 1/20

Palermo, 29-03-2014

Il Proprietario
MARINA VILLA IGIEA S.p.A.
Il Legale Rappresentante
Dott. Ing. Vincenzo Nicolosi

La Ditta:
MARINA VILLA IGIEA S.P.A.
Società Unipersonale
Società a Prevalente capitale pubblico
Direzione Generale
Dott. Ing. Vincenzo Nicolosi

ORDINE DEGLI INGEGNERI PROVINCIA DI PALERMO
ING. VINCENZO NICOLOSI
Iscrizione n. 4000

ORDINE DEGLI ARCHITETTI PIANIFICATORI PAESAGGISTI E CONSERVATORI
ARCH. VINCENZO CORRADO
Iscrizione n. 1

ORDINE DEGLI INGEGNERI PROVINCIA DI PALERMO
ING. VINCENZO NICOLOSI
Iscrizione n. 4000