AUTORITA' PORTUALE DI PALERMO

PORTO DELL'ACQUASANTA DI PALERMO

Ditta:

MARINA VILLA IGIEA

PALERMO

PROGETTO DI POTENZIAMENTO,ADEGUAMENTO E COMPLETAMENTO DELLE INFRASTRUTTURE DEL PORTO TURISTICO DELL'ACQUASANTA DI PALERMO

PO FESR 2007/2013, linea di intervento 3.2.3.1 «Bando pubblico per la realizzazione di interventi strutturali ed infrastrutturali finalizzati all'attuazione del piano strategico regionale della portualità' turistica - « CODICE CLP G75G10000030004 « prog.n° 21 »

Documentazione di cui all'allegato D del D.M. 14/04/1998 riferito dall'Assessorato alle Attività Produttive Dipartimento Regionale delle Attività Produttive - Servizio 4 con nota prot. n. 9001237 del 11-03-2014 e nota prot. n. 001-9194 del 13-03-2014

All. D.15.2 - Particolari pannelli informativi e pubblicitari
scala 1:20

Palermo, 29-03-2014

Il Progettista:
ING. VINCENZO MESSINA
Via Filippo Pecoraino n.3 - 90144 Palermo
tel. 091 6819000

La Ditta:
MARINA VILLA IGIEA S.P.A.
MARINA VILLA IGIEA S.p.A.
Il Presidente
Filippo Ferrara

ING. VINCENZO MESSINA
ORDINE DEGLI INGEGNERI PROV. PALERMO
N. 5139

IMPIANTO INFORMATIVO TIPO "A"

PANNELLO MONOFACCIALE A PARETE DA M. 6,00 X 3,00

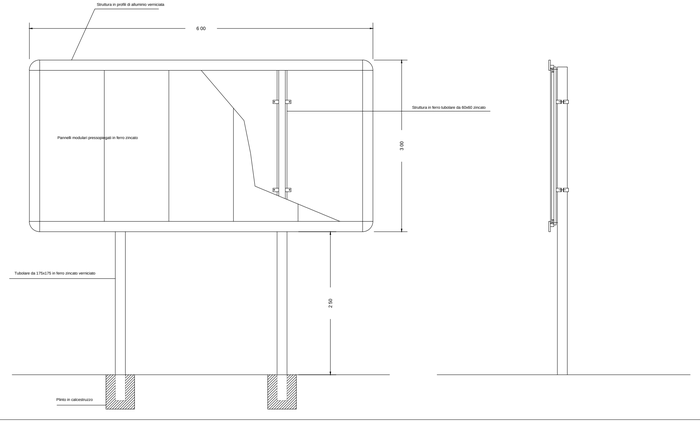

IMPIANTO INFORMATIVO TIPO "B"

PANNELLO BIFACCIALE LUMINOSO DA M. 3,00 X 1,40

IMPIANTO INFORMATIVO TIPO "C"

PANNELLO MONOFACCIALE LUMINOSO DA M. 3,00 X 1,40

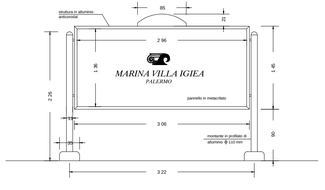

IMPIANTO INFORMATIVO TIPO "D"
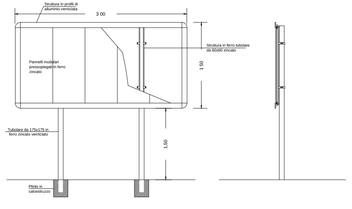
PANNELLO MONOFACCIALE SU PALI DA M. 3,00 X 1,40