
## Profilo scatolare 20x10 cm Profilo scatolare 20x20 cm Sezione A-A scala 1:25 a quota 0.15 ml

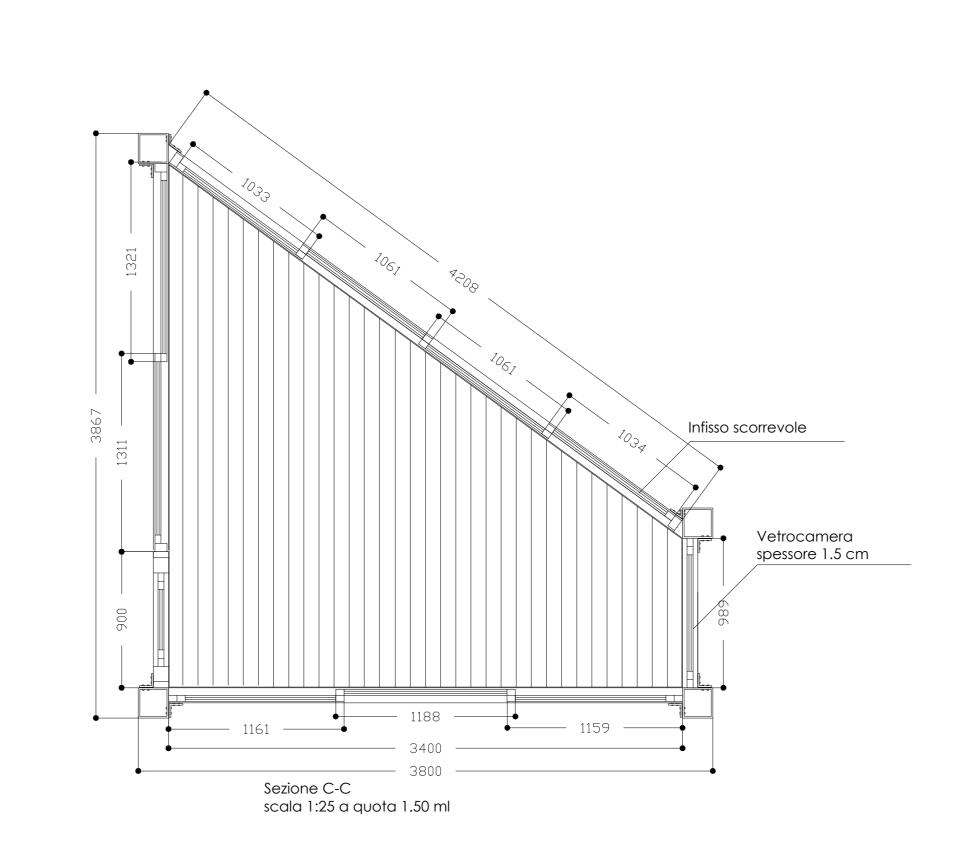


spessore 2/3 cm


spessore 3 cm


Lastra di marmo

1133 — 1133 — 1133 —

Sezione B-B scala 1:25 a quota 0.50 ml

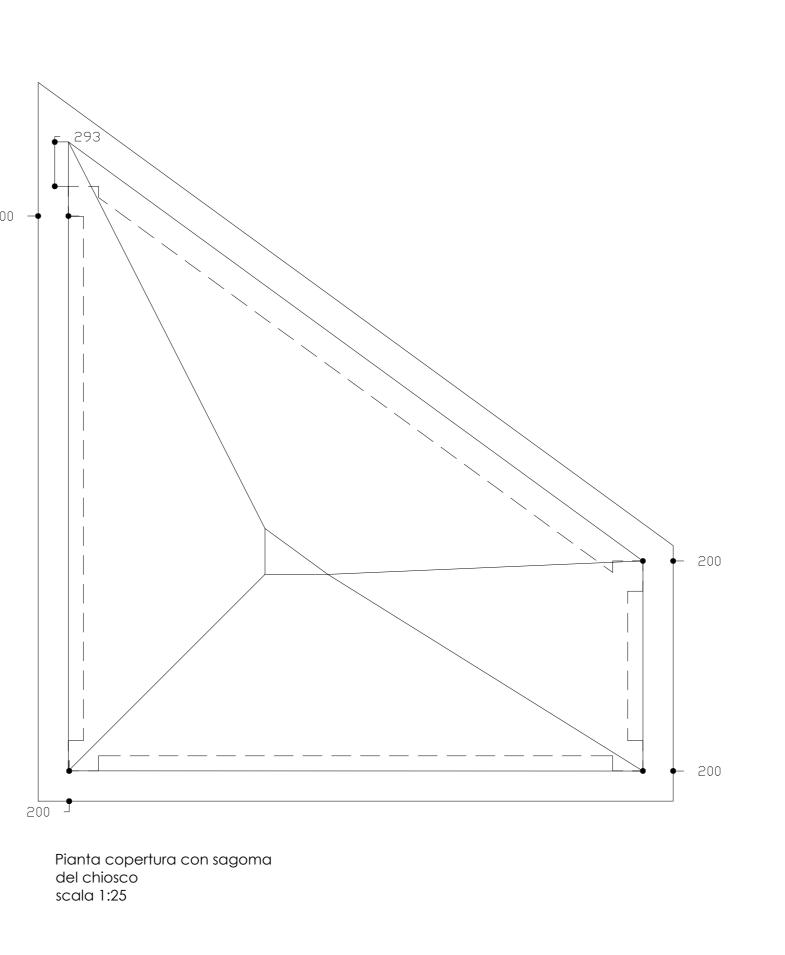

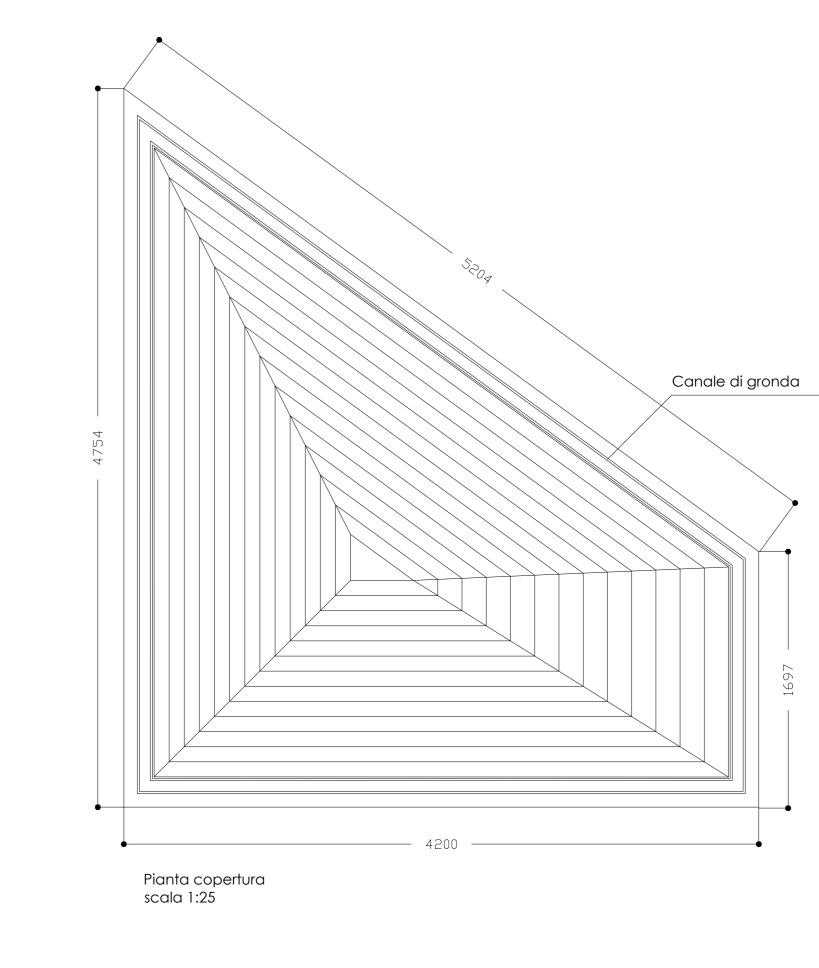

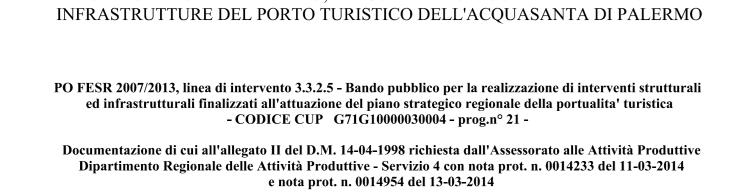

PROGETTO DI POTENZIAMENTO, ADEGUAMENTO E COMPLETAMENTO DELLE

AUTORITA' PORTUALE DI PALERMO


PORTO DELL'ACQUASANTA DI PALERMO

MARINA VILLA IGIEA


All. D.16 - Guardiola controllo accesso Scala 1/25


Palermo, 29-03-2014




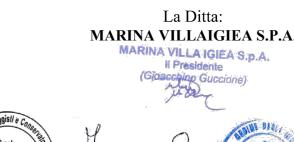




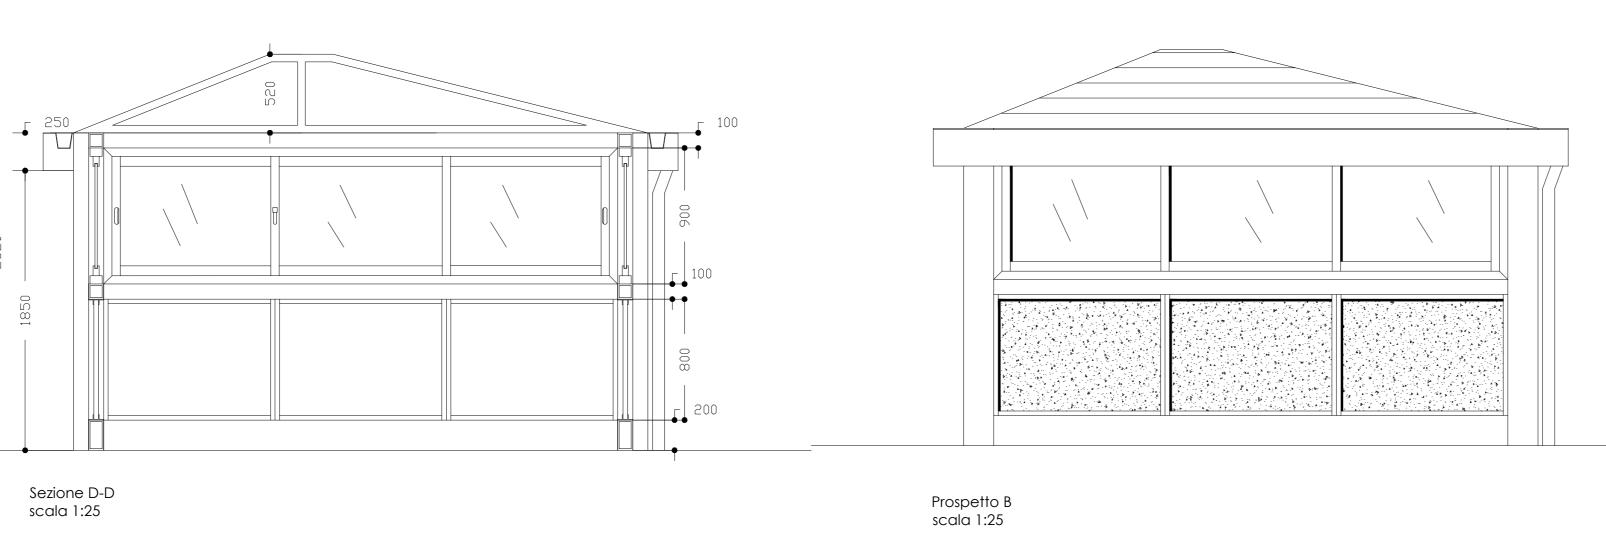

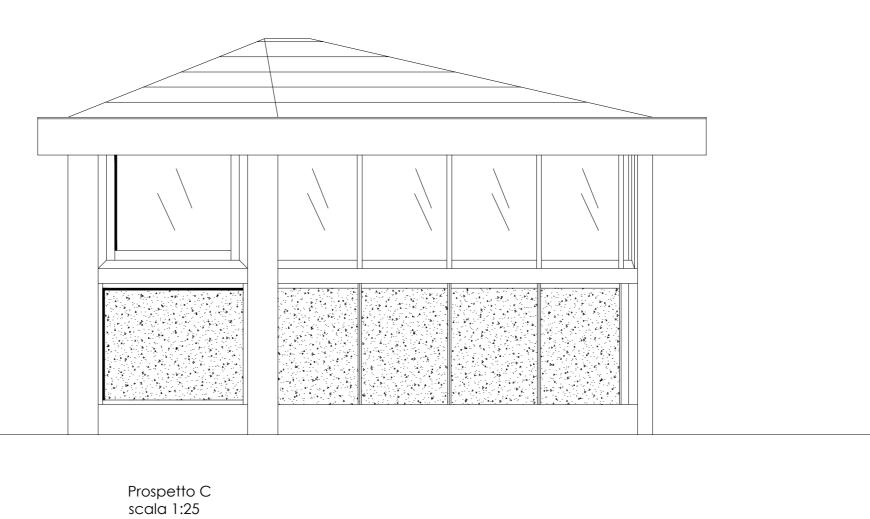

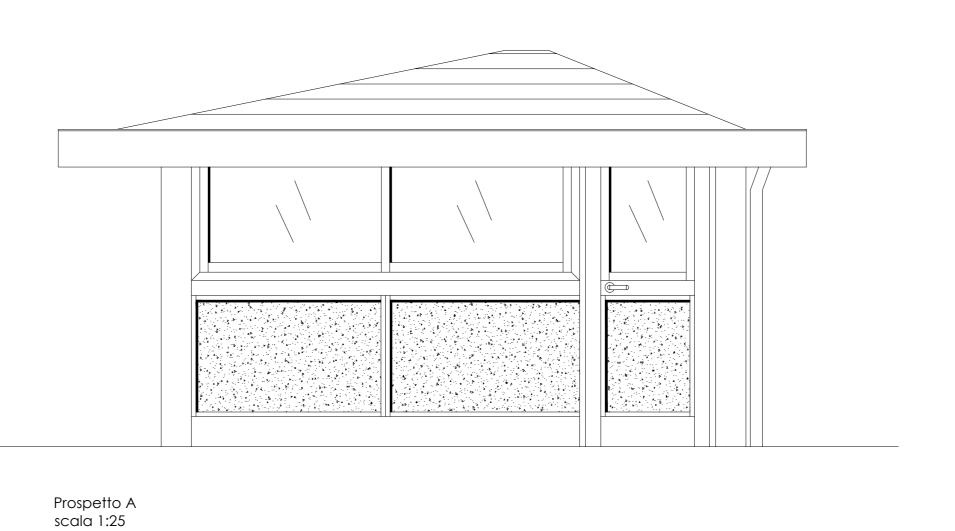

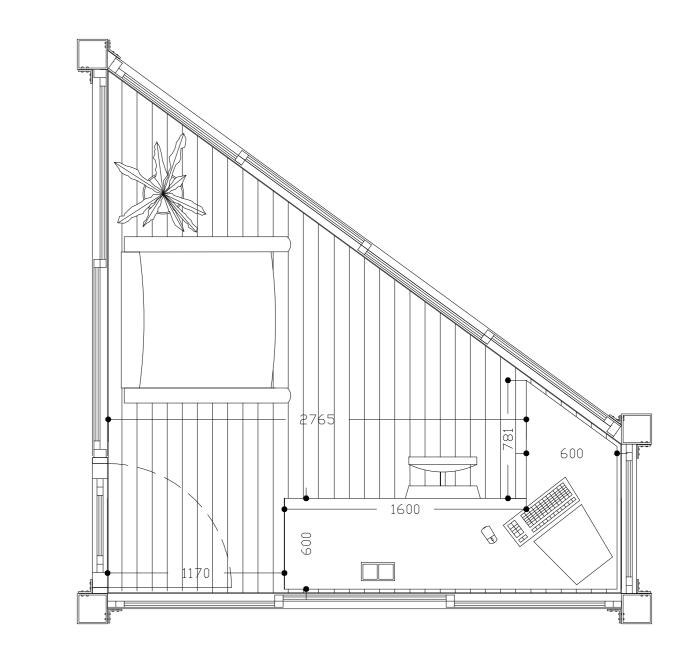

Sezione C-C con ipotesi di arredamento

scala 1:25 a quota 1.50 ml