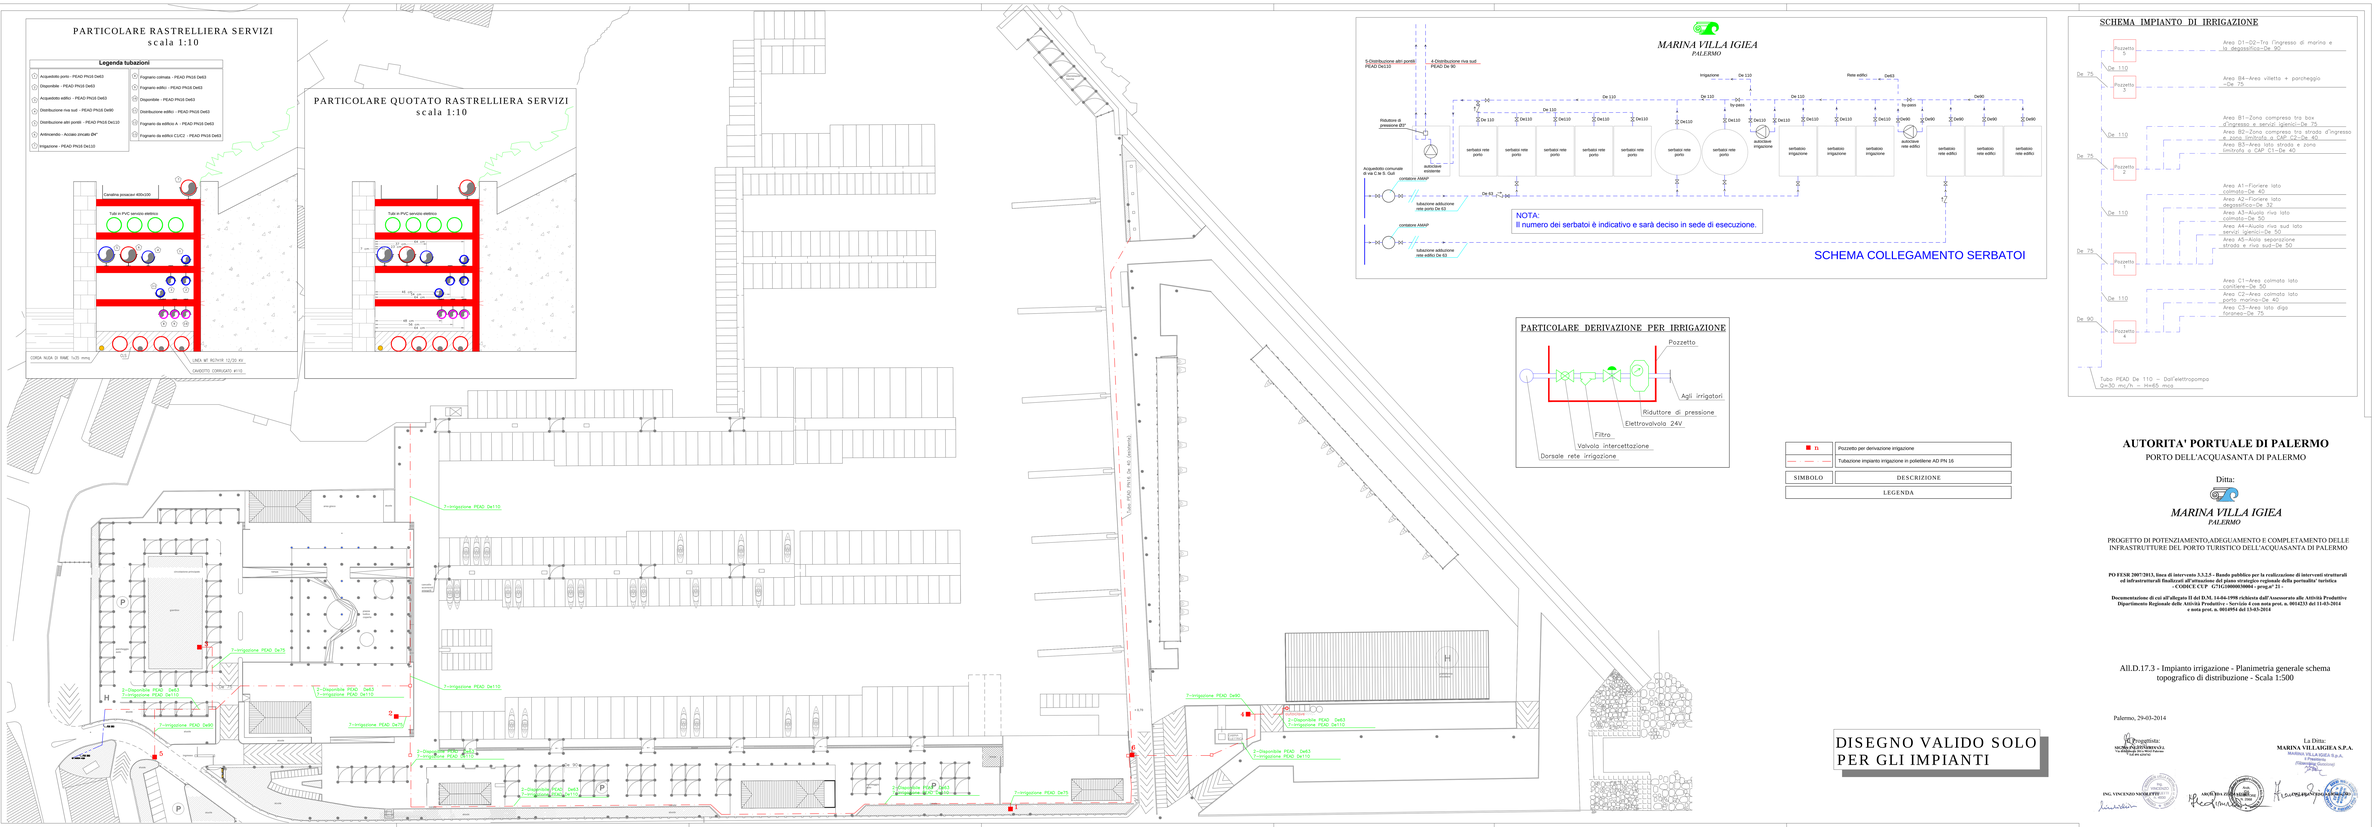
PARTICOLARE RASTRELLIERA SERVIZI
scala 1:10
Legenda tubazioni
1-Acquedotto porto - PEAD PN16 De63
2-Disponibile - PEAD PN16 De63
3-Acquedotto edifici - PEAD PN16 De63
4-Distribuzione rete sud - PEAD PN16 De90
5-Distribuzione altri porti - PEAD PN16 De110
6-Antincendio - Acciaio zincato Ø4"
7-Irrigazione - PEAD PN16 De110
8-Fognaro comune - PEAD PN16 De63
9-Fognaro edifici - PEAD PN16 De63
10-Disponibile - PEAD PN16 De63
11-Distribuzione edifici - PEAD PN16 De63
12-Fognaro da edifico A - PEAD PN16 De63
13-Fognaro da edifico C1/C2 - PEAD PN16 De63
Canalina prosecar 400x300
Tubi in PVC servizio elettrico
CORSA NUDA DI RAME 1x35 mmq
LINEA MT RETHYR 15/20 KV
CANDOTTO CIRRICARI ø110
PARTICOLARE QUOTATO RASTRELLIERA SERVIZI
scala 1:10
Tubi in PVC servizio elettrico
MARINA VILLA IGIEA
PALERMO
5-Distribuzione altri porti PEAD De110
4-Distribuzione rete sud PEAD De 90
Riduttore di pressione Ø3"
Acquedotto comunale di rete CA le S. Gull
contatore ANAP
tubazione addduzione rete porto De 63
tubazione addduzione rete edifici De 63
serbatoi rete porto
serbatoi irrigazione
serbatoi rete edifici
NOTA:
Il numero dei serbatoi è indicativo e sarà deciso in sede di esecuzione.
SCHEMA COLLEGAMENTO SERBATOI
SCHEMA IMPIANTO DI IRRIGAZIONE
Pozzetto 5
Area D1-D2-Tra l'ingresso di marina e la degassificio-De 90
Pozzetto 3
Area B4-Area villetta + parcheggio -De 75
Pozzetto 2
Area B1-Zona compresa tra box d'ingresso e servizi igienici-De 75
Area B2-Zona compresa tra strada d'ingresso e zona limitrofa a CAP C2-De 40
Area B3-Area lato strada e zona limitrofa a CAP C1-De 40
Pozzetto 1
Area A1-Fioriere lato colmata-De 40
Area A2-Fioriere lato degassificio-De 32
Area A3-Aiuola riva lato colmata-De 50
Area A4-Aiuola riva sud lato servizi igienici-De 50
Area A5-Aiola separazione strada e riva sud-De 50
Pozzetto 4
Area C1-Area colmata lato cantiere-De 50
Area C2-Area colmata lato porto marina-De 40
Area C3-Area lato diga foranea-De 75
Tubo PEAD De 110 - Dall'elettropompa Q=30 mc/h - H=65 mca
PARTICOLARE DERIVAZIONE PER IRRIGAZIONE
Pozzetto
Agli irrigatori
Riduttore di pressione
Elettrovalvola 24V
Filtro
Valvola intercettazione
Dorsale rete irrigazione
Pozzetto per derivazione irrigazione
Tubazione impianto irrigazione in polietilene AD PN 16
SIMBOLO
DESCRIZIONE
LEGENDA
DISEGNO VALIDO SOLO PER GLI IMPIANTI
AUTORITA' PORTUALE DI PALERMO
PORTO DELL'ACQUASANTA DI PALERMO
Ditta:
MARINA VILLA IGIEA
PALERMO
PROGETTO DI POTENZIAMENTO,ADEGUAMENTO E COMPLETAMENTO DELLE INFRASTRUTTURE DEL PORTO TURISTICO DELL'ACQUASANTA DI PALERMO
PO FESR 2007/2013, linea di intervento 3.3.2.5 - Bando pubblico per la realizzazione di interventi strutturali ed infrastrutturali finalizzati all'attuazione del piano strategico regionale della portualita' turistica - CODICE CUP G71G1000030004 - prog.n° 21 -
Documentazione di cui all'allegato II del D.M. 14-04-1998 richiesta dall'Assessorato alle Attività Produttive Dipartimento Regionale delle Attività Produttive - Servizio 4 con nota prot. n. 0014233 del 11-03-2014 e nota prot. n. 0010954 del 13-03-2014
All.D.17.3 - Impianto irrigazione - Planimetria generale schema topografico di distribuzione - Scala 1:500
Palermo, 29-03-2014
Progettista:
SCOLA PALEVIDARWIN S.r.l.
Via Abbatellis 34 - 90133 Palermo
P.I. e C.F. 04147470827
La Ditta:
MARINA VILLA IGIEA S.p.A.
MARINA VILLA IGIEA S.p.A.
Il Presidente
(Salvatore Sammarco)
ING. VINCENZO NICOLAFFI
ARCH. PIO DELL'ORSO
ARCH. GIANFRANCO SCOLA