LEGENDA

1. Impianto di lavaggio per medie imbarcazioni
2. Impianto di lavaggio per piccole imbarcazioni
3. Motospazzatrice
4. Sistema per il trattamento rapido degli sversamenti accidentali di carburanti
5. Impianto di trattamento acque di sentina delle imbarcazioni
6. Filtro portatile per filtraggio delle acque contenenti idrocarburi proveniente dalla sentina delle imbarcazioni
7. Battello ecologico
8. Macchina lavasciuga pavimenti
9. Contenitori in polietilene per la raccolta differenziata dei irfiuti
10. Apparecchiatura mobile carrellata per l'aspirazione di olii esausti ed acque nere
11. Container per raccolta rifiuti speciali
12. Stazione di raccolta e stoccaggio temporaneo rifiuti
13. Stazione di pompaggio acque nere
14. Impianto di trattamento e depurazione delle acque piovane raccolte dai piazzali per il loro riutilizzo per l'irrigazione delle aree a verde
15. Impianto di trattamento e depurazione delle acque piovane e di lavaggio dell'area tecnica della "colmata" per il loro riutilizzo per l'irrigazione delle aree a verde

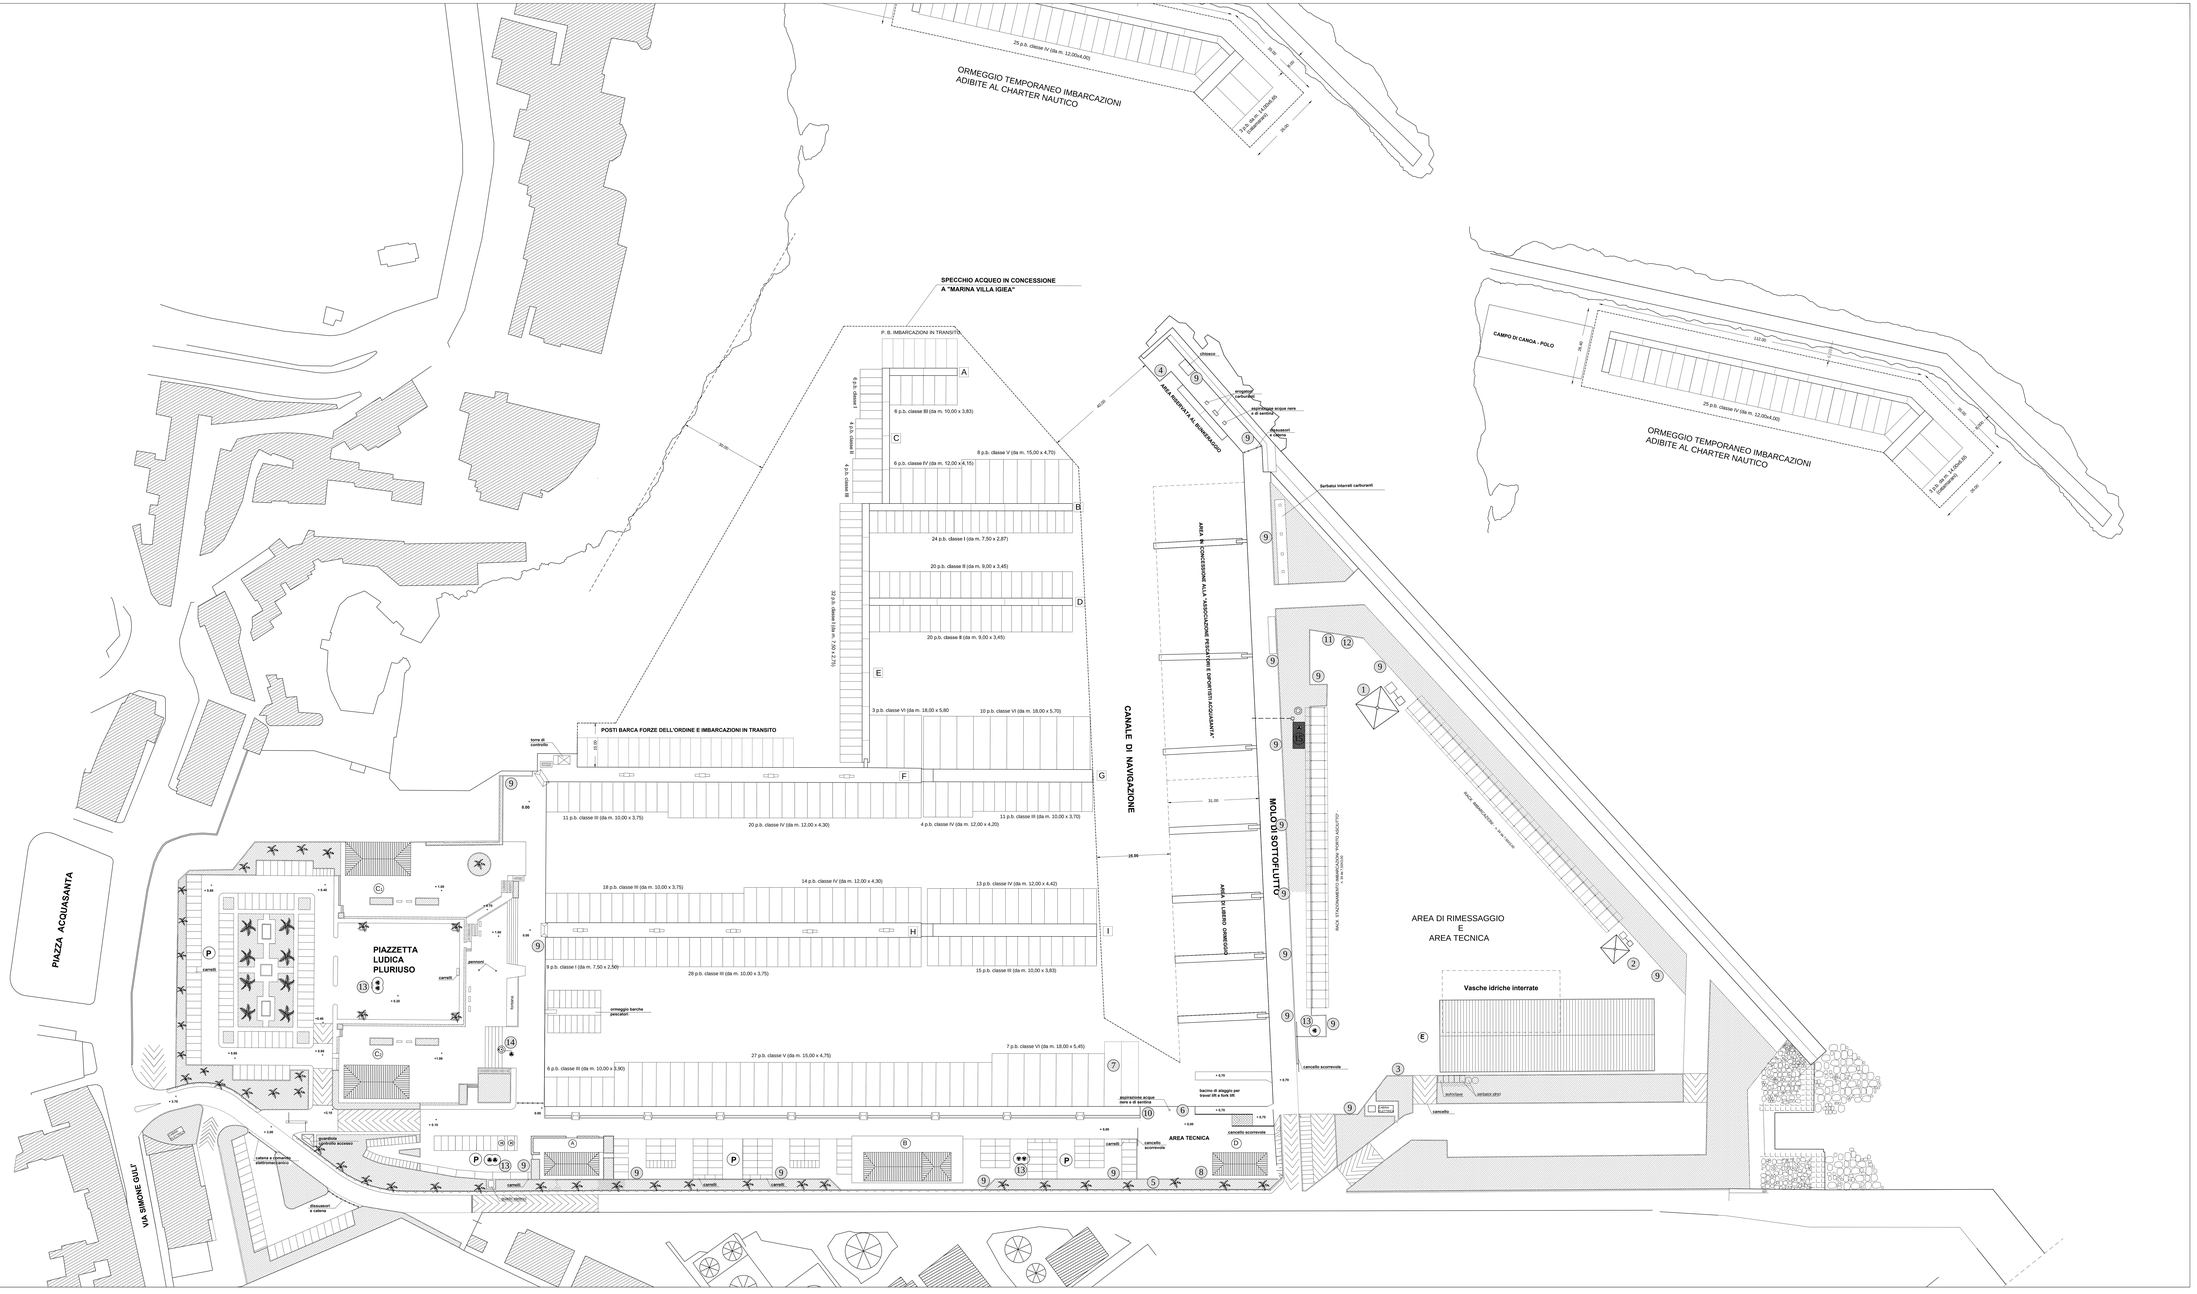

AUTORITA' PORTUALE DI PALERMO

PORTO DELL'ACQUASANTA DI PALERMO

Ditta:

MARINA VILLA IGIEA

PALERMO

PROGETTO DI POTENZIAMENTO,ADEGUAMENTO E COMPLETAMENTO DELLE INFRASTRUTTURE DEL PORTO TURISTICO DELL'ACQUASANTA DI PALERMO

PO FESR 2007/2013, linea di intervento 3.3.2.5 - Bando pubblico per la realizzazione di interventi strutturali ed infrastrutturali finalizzati all'attuazione del piano strategico regionale della portualita' turistica - CODICE CUP G71G10000030004 - prog.n° 21 -

Documentazione di cui all'allegato II del D.M. 14-04-1998 richiesta dall'Assessorato alle Attività Produttive Dipartimento Regionale delle Attività Produttive - Servizio 4 con nota prot. n. 0014233 del 11-03-2014 e nota prot. n. 0014954 del 13-03-2014

All. D.17.10 - Impianto di salvaguardia ambientale - Planimetria
Scala 1:500

Palermo, 29-03-2014

Progettista:
SICILIA INGEGNERIA S.r.l.
Via Emerico Amari 11 90139 Palermo
Tel 091 6819711 Fax 091 6819700
C.F. E P.I. 05147810829

ING. VINCENZO SICILIANO

ARCH. GIOVANNA FAVARA

La Ditta:
MARINA VILLA IGIEA S.P.A.
MARINA VILLA IGIEA S.p.A.
Il Presidente
(Giovanna Omodeo)