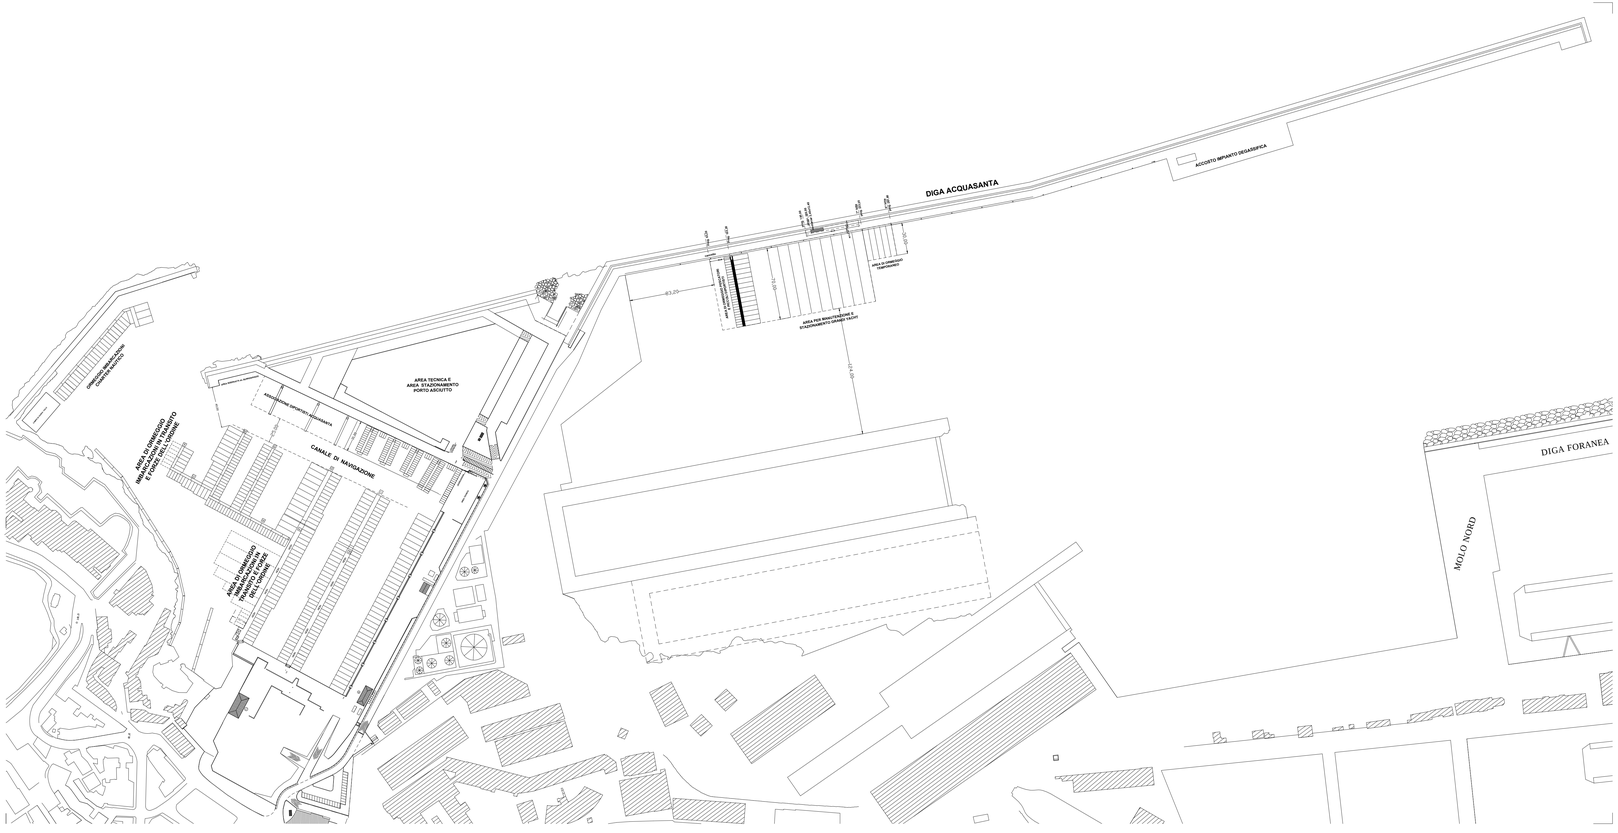

AUTORITA' PORTUALE DI PALERMO

PORTO DELL'ACQUASANTA DI PALERMO

Ditta:

MARINA VILLA IGIEA

PALERMO

PROGETTO DI POTENZIAMENTO,ADEGUAMENTO E COMPLETAMENTO DELLE INFRASTRUTTURE DEL PORTO TURISTICO DELL'ACQUASANTA DI PALERMO

PO FESR 2007/2013, linea di intervento 3.2.2.f - Bando pubblico per la realizzazione di interventi strutturali ed infrastrutturali finalizzati all'attuazione del piano strategico regionale della portualita' turistica

- CODICE CUP G79G2000020004 - prog.n° 21 -

Documentazione di cui all'allegato D del D.D. 14.04.1998 relativa dall'Assessorato alla Industria Produttiva Dipartimento Regionale della Industria Produttiva - Servizio 4 con nota prot. n. 004122 del 11/03/2014 e nota prot. n. 004198 del 12/03/2014

All. D.19 - Diga Acquasanta - Planimetria utilizzazione banchina e specchio acqueo
Scala 1/1000

Palermo, 29-03-2014

Progettista
STUDIO PANTOMBA S.r.l.
Ing. Vincenzo Pantomba
Palermo

La Ditta:
MARINA VILLA IGIEA S.P.A.
Architetto Oscar Rizzo
Palermo

ING. VINCENZO MCLAFFO

ARCH. OSCAR RIZZO

PANTOMBA