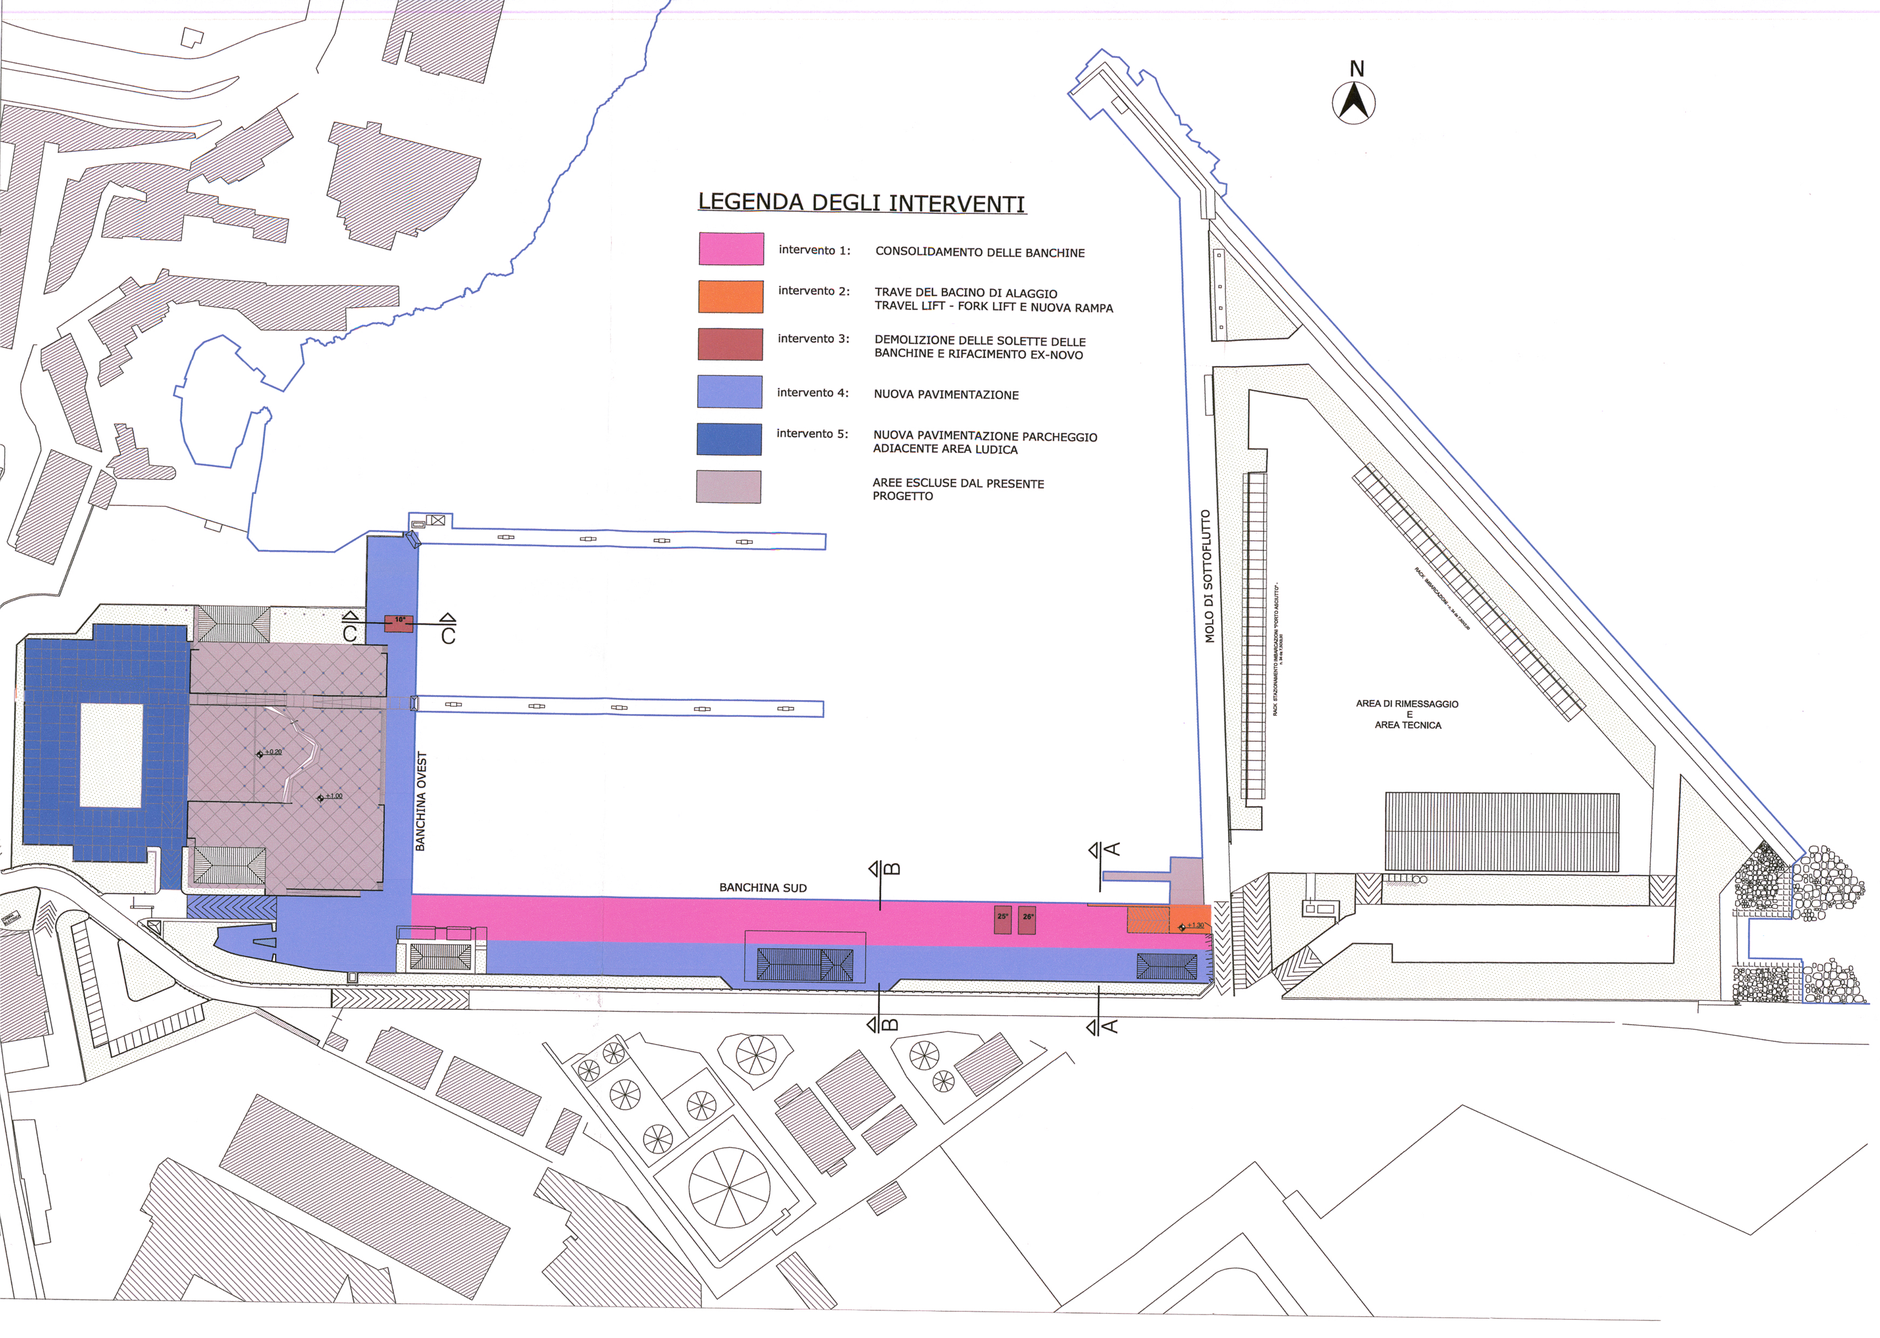

AUTORITA' PORTUALE DI PALERMO

PORTO DELL'ACQUASANTA DI PALERMO

Ditta:

MARINA VILLA IGIEA
PALERMO

PROGETTO DI POTENZIAMENTO,ADEGUAMENTO E COMPLETAMENTO DELLE INFRASTRUTTURE DEL PORTO TURISTICO DELL'ACQUASANTA DI PALERMO

PO FESR 2007/2013, linea di intervento 3.3.2.5 - Bando pubblico per la realizzazione di interventi strutturali ed infrastrutturali finalizzati all'attuazione del piano strategico regionale della portualita' turistica - CODICE CUP G71G10000030004 - prog.n° 21 -

Documentazione di cui all'allegato II del D.M. 14-04-1998 richiesta dall'Assessorato alle Attività Produttive Dipartimento Regionale delle Attività Produttive - Servizio 4 con nota prot. n. 0014233 del 11-03-2014 e nota prot. n. 0014954 del 13-03-2014

All. D. 20.1 Comnsolidamento banchine
Planimetria con individuzione degli interventi
(Redatta dal Prof. Ing. Giuseppe Giambanco)

Palermo, 29-03-2014

Il Progettista:
SIGMA ING. CONSULTING S.r.l.
Via dell'Ulivella 201/a 90145 Palermo
Tel. 091 6254742

La Ditta:
MARINA VILLAIGIEA S.P.A.
MARINA VILLA IGIEA S.p.A.
Il Presidente
(Giovanni Guccione)

ING. VINCENZO NICOLETTI

ARCH. IDA ZINGARETTI

ING. FRANCESCO AGRÒ