


SEABED ROUTE PROFILE

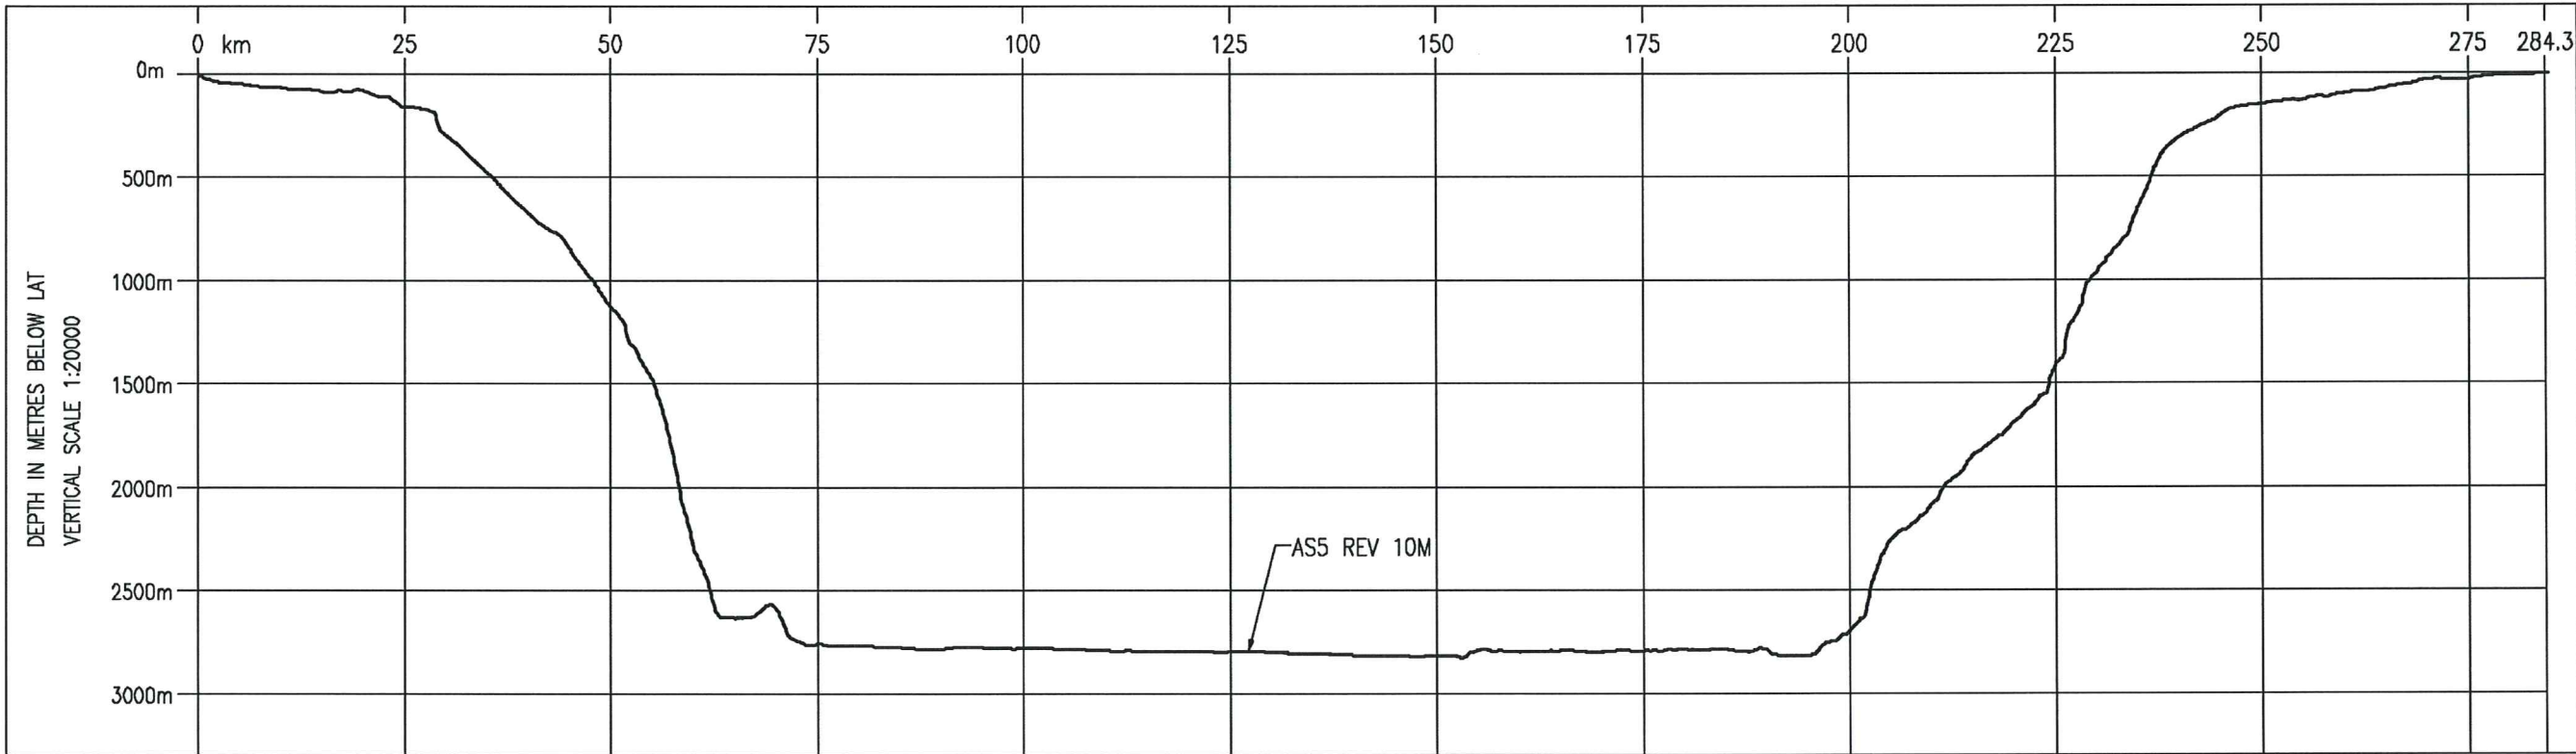

RIFERIMENTO

JP KENNY, 2008  
GAS PIPELINE PROJECT - ALGERIA TO ITALY VIA SARDINIA  
ALGERIA TO SARDINIA FEED OVERALL ROUTE LAYOUT  
DRG. No. 05-2719-300-P-O-3005 REV 02 - 27 MAGGIO 2008

FIGURA 7.1

TRACCIATO DI PROGETTO  
CONDOTTA SOTTOMARINA  
ALGERIA - SARDEGNA