


**LEGENDA**

- PUNTO DI MONITORAGGIO
- 📷 MACCHINETTA FOTOGRAFICA

FOTO	COORDINATE UTM - ET33
1	N = 4433852 E = 573703
2	N = 4433828 E = 573732
3	N = 4433832 E = 573716
4	N = 4433825 E = 573758

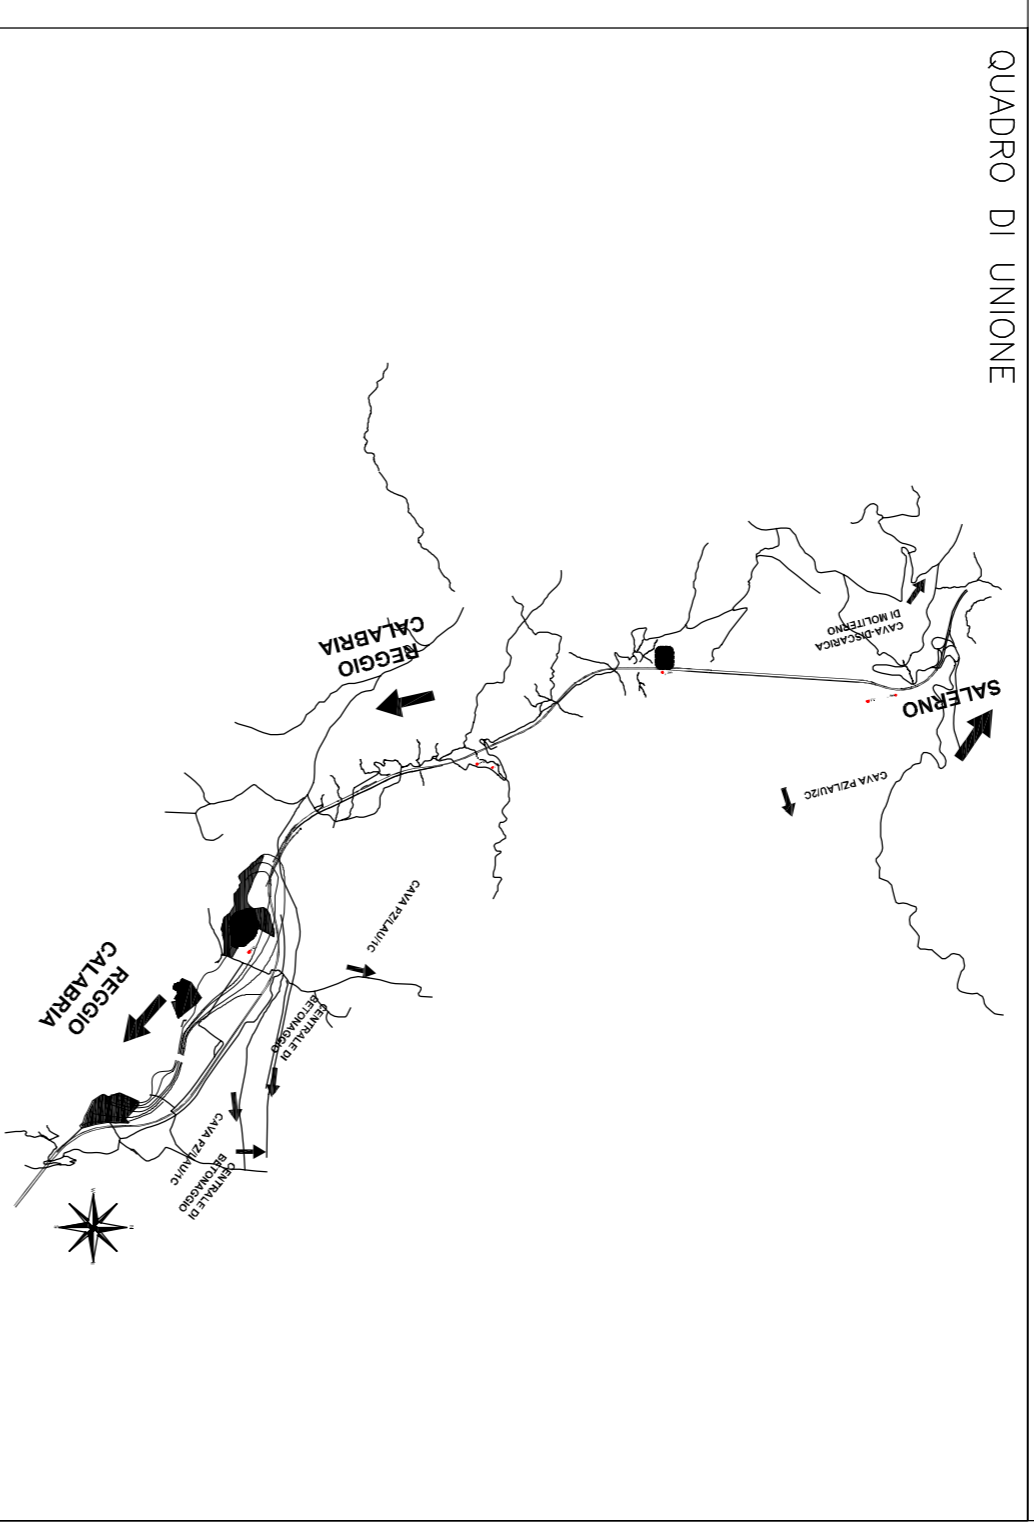

**Anas Spa**

*Direzione Generale*

ASR 17/07 AUTOSTRADA A3 SALERNO-REGGIO CALABRIA  
LAVORI DI AMMODERNAVIMENTO ED ADEGUAMENTO AL TIPO 1° DELLE NORME CNR/50  
Dal km 139+000 al km 148+000  
MACROLOTTO 3 - PARTE 1a

PROGETTO ESECUTIVO DI DETTAGLIO

IL CONTRAENTE GENERALE:  
Ing. Vincenzo Di Costantino

PROGETTAZIONE ESECUTIVA:  
MANDANTE  
**Sol** **PROGETTI ITALIA**  
Ingegneri Consulenti  
Via S. Maria 20/10 - 80138 Napoli (NA)  
CLIENTE: Impregara Srl

PROGETTAZIONE ESECUTIVA DI DETTAGLIO:  
PROGETTISTA E RESPONSABILE DELLE PREVISIONI SPENDISTRICHE:  
Ing. Francesco Russo  
Ordine degli Ingegneri della Provincia di Napoli n. 15332  
Ordine dei Geometri della Provincia di Napoli n. 528

OPERE IN SOTTERRANEO:  
Ing. Francesco Russo  
Ordine degli Ingegneri della Provincia di Salerno n. 18590  
INGEGNERE  
Impiecati da: **MATILDI + PARTNERS**  
Via S. Maria 20/10 - 80138 Napoli (NA)  
CLIENTE: Impregara Srl

OPERE STRUTTURALI ALL'INTERNO:  
Ing. Mario Bonardi  
Ordine degli Ingegneri della Provincia di Salerno n. 3279  
INGEGNERE  
Impiecati da: **MATILDI + PARTNERS**  
Via S. Maria 20/10 - 80138 Napoli (NA)  
CLIENTE: Impregara Srl

DIREZIONE LAVORI:  
IL COORDINATORE DELLA SICUREZZA IN FASE DI ESECUZIONE:  
Ing. Mario Bonardi  
Ordine degli Ingegneri della Provincia di Salerno n. 3279  
INGEGNERE  
Impiecati da: **MATILDI + PARTNERS**  
Via S. Maria 20/10 - 80138 Napoli (NA)  
CLIENTE: Impregara Srl

PIANO DI MONITORAGGIO AMBIENTALE - XV CAMPAGNA CORSO D'OPERA  
Componente Ambientale:  
STATO FISICO DEI LUOGHI  
documentazione fotografica (SFL\_02)

CODICE PROGETTO	PROGETTO	IV. PROG.	N. PROG.	NUMERO PROGRESSIVO ELABORATO:	REVISIONE	SCALA:
L041110	C	15011		0980	A	1:2000
REV.	A	27/07/2015	A. Secchi	E. Bruno	P. Espinola	
			REDATTO	VERIFICATO	APPROVATO	
			UFFICIO ALTA SORVEGLIANZA ANS S.p.A. - NOSTRO	IL RESPONSABILE DEL PROCEDIMENTO	Ing. Francesco Russo	

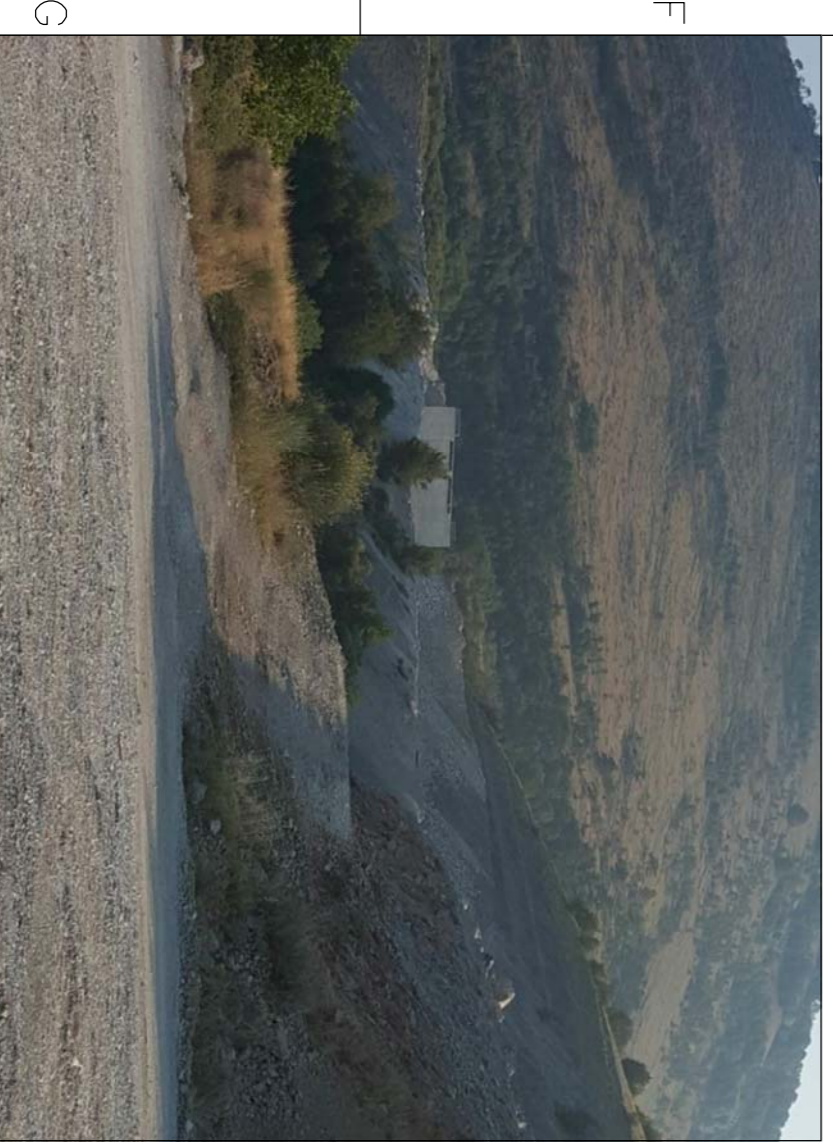


FOTO N°1

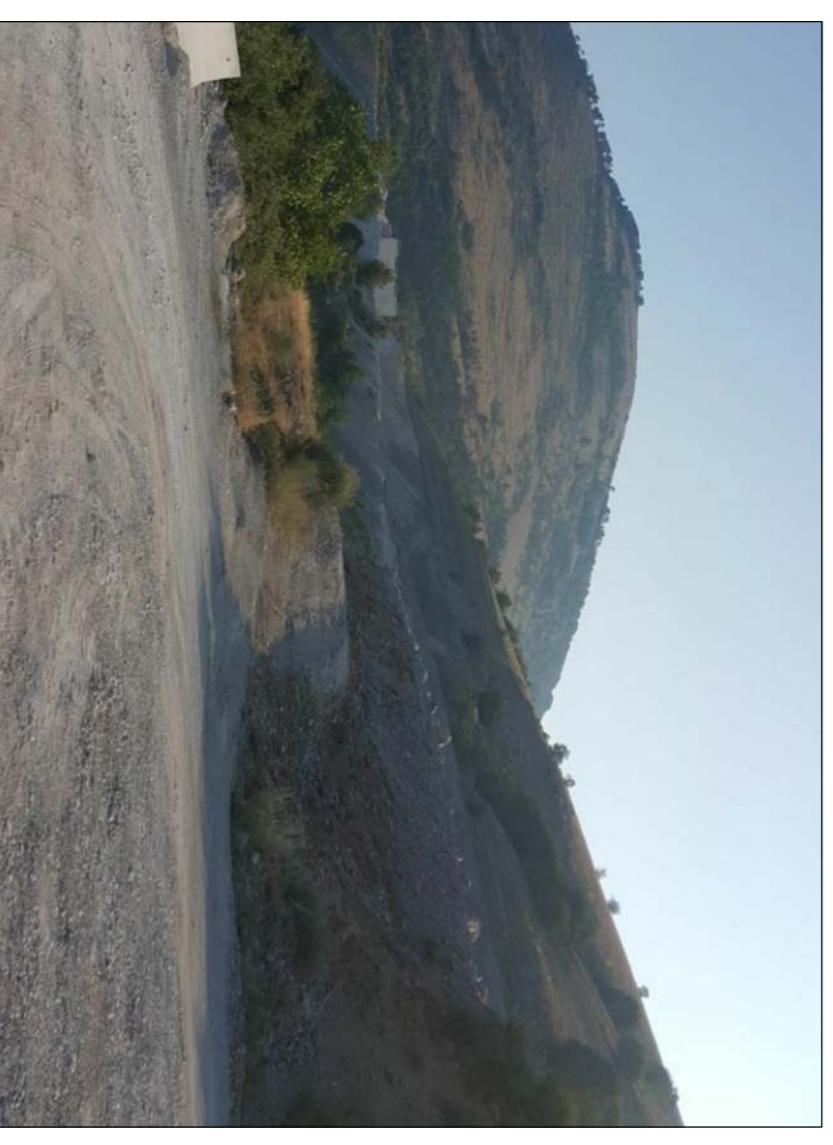


FOTO N°2



FOTO N°3

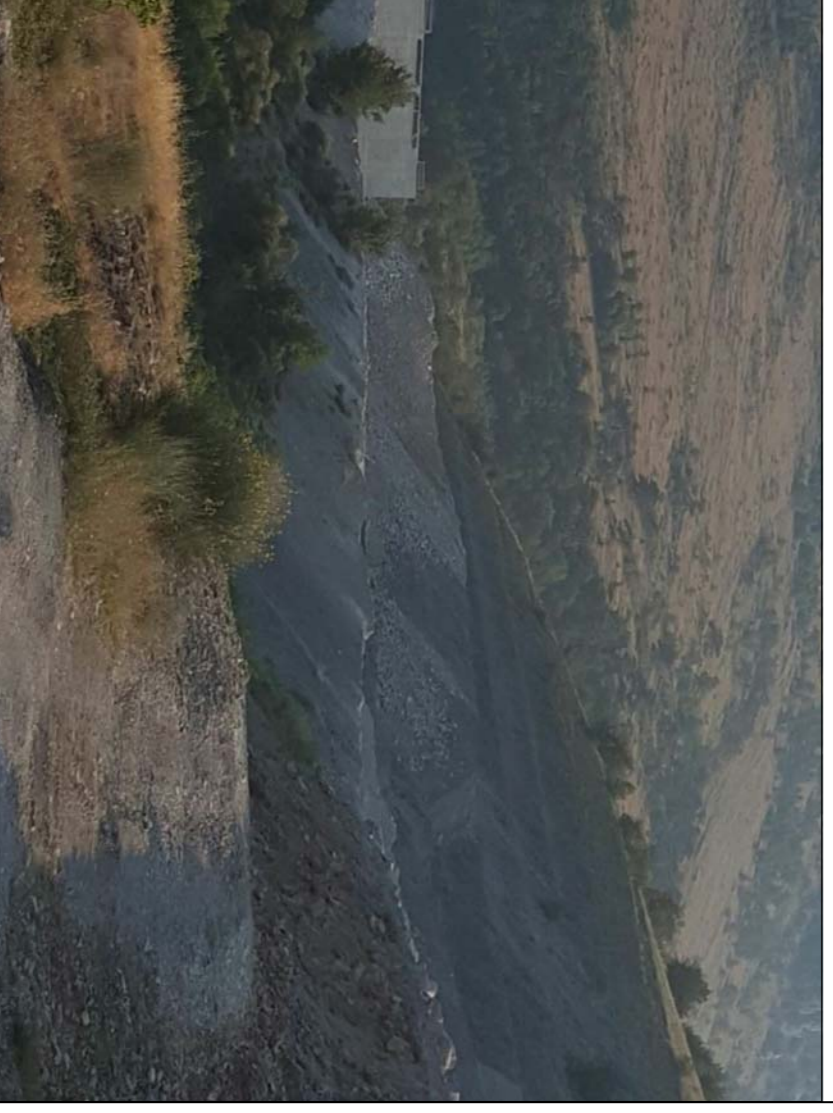


FOTO N°4