LEGENDA

	PUNTO DI MONITORAGGIO
	SEMINATIVO
	SEMINATIVO ARBORATO
	EDIFICATO
	AREA DI CANTIERE
	COPERTURA ERBACEA RADA CON MACCHIA BASSA
	MACCHIA ALTA DI LATIFOGLIE
	BOSCO MISTO DI LATIFOGLIE

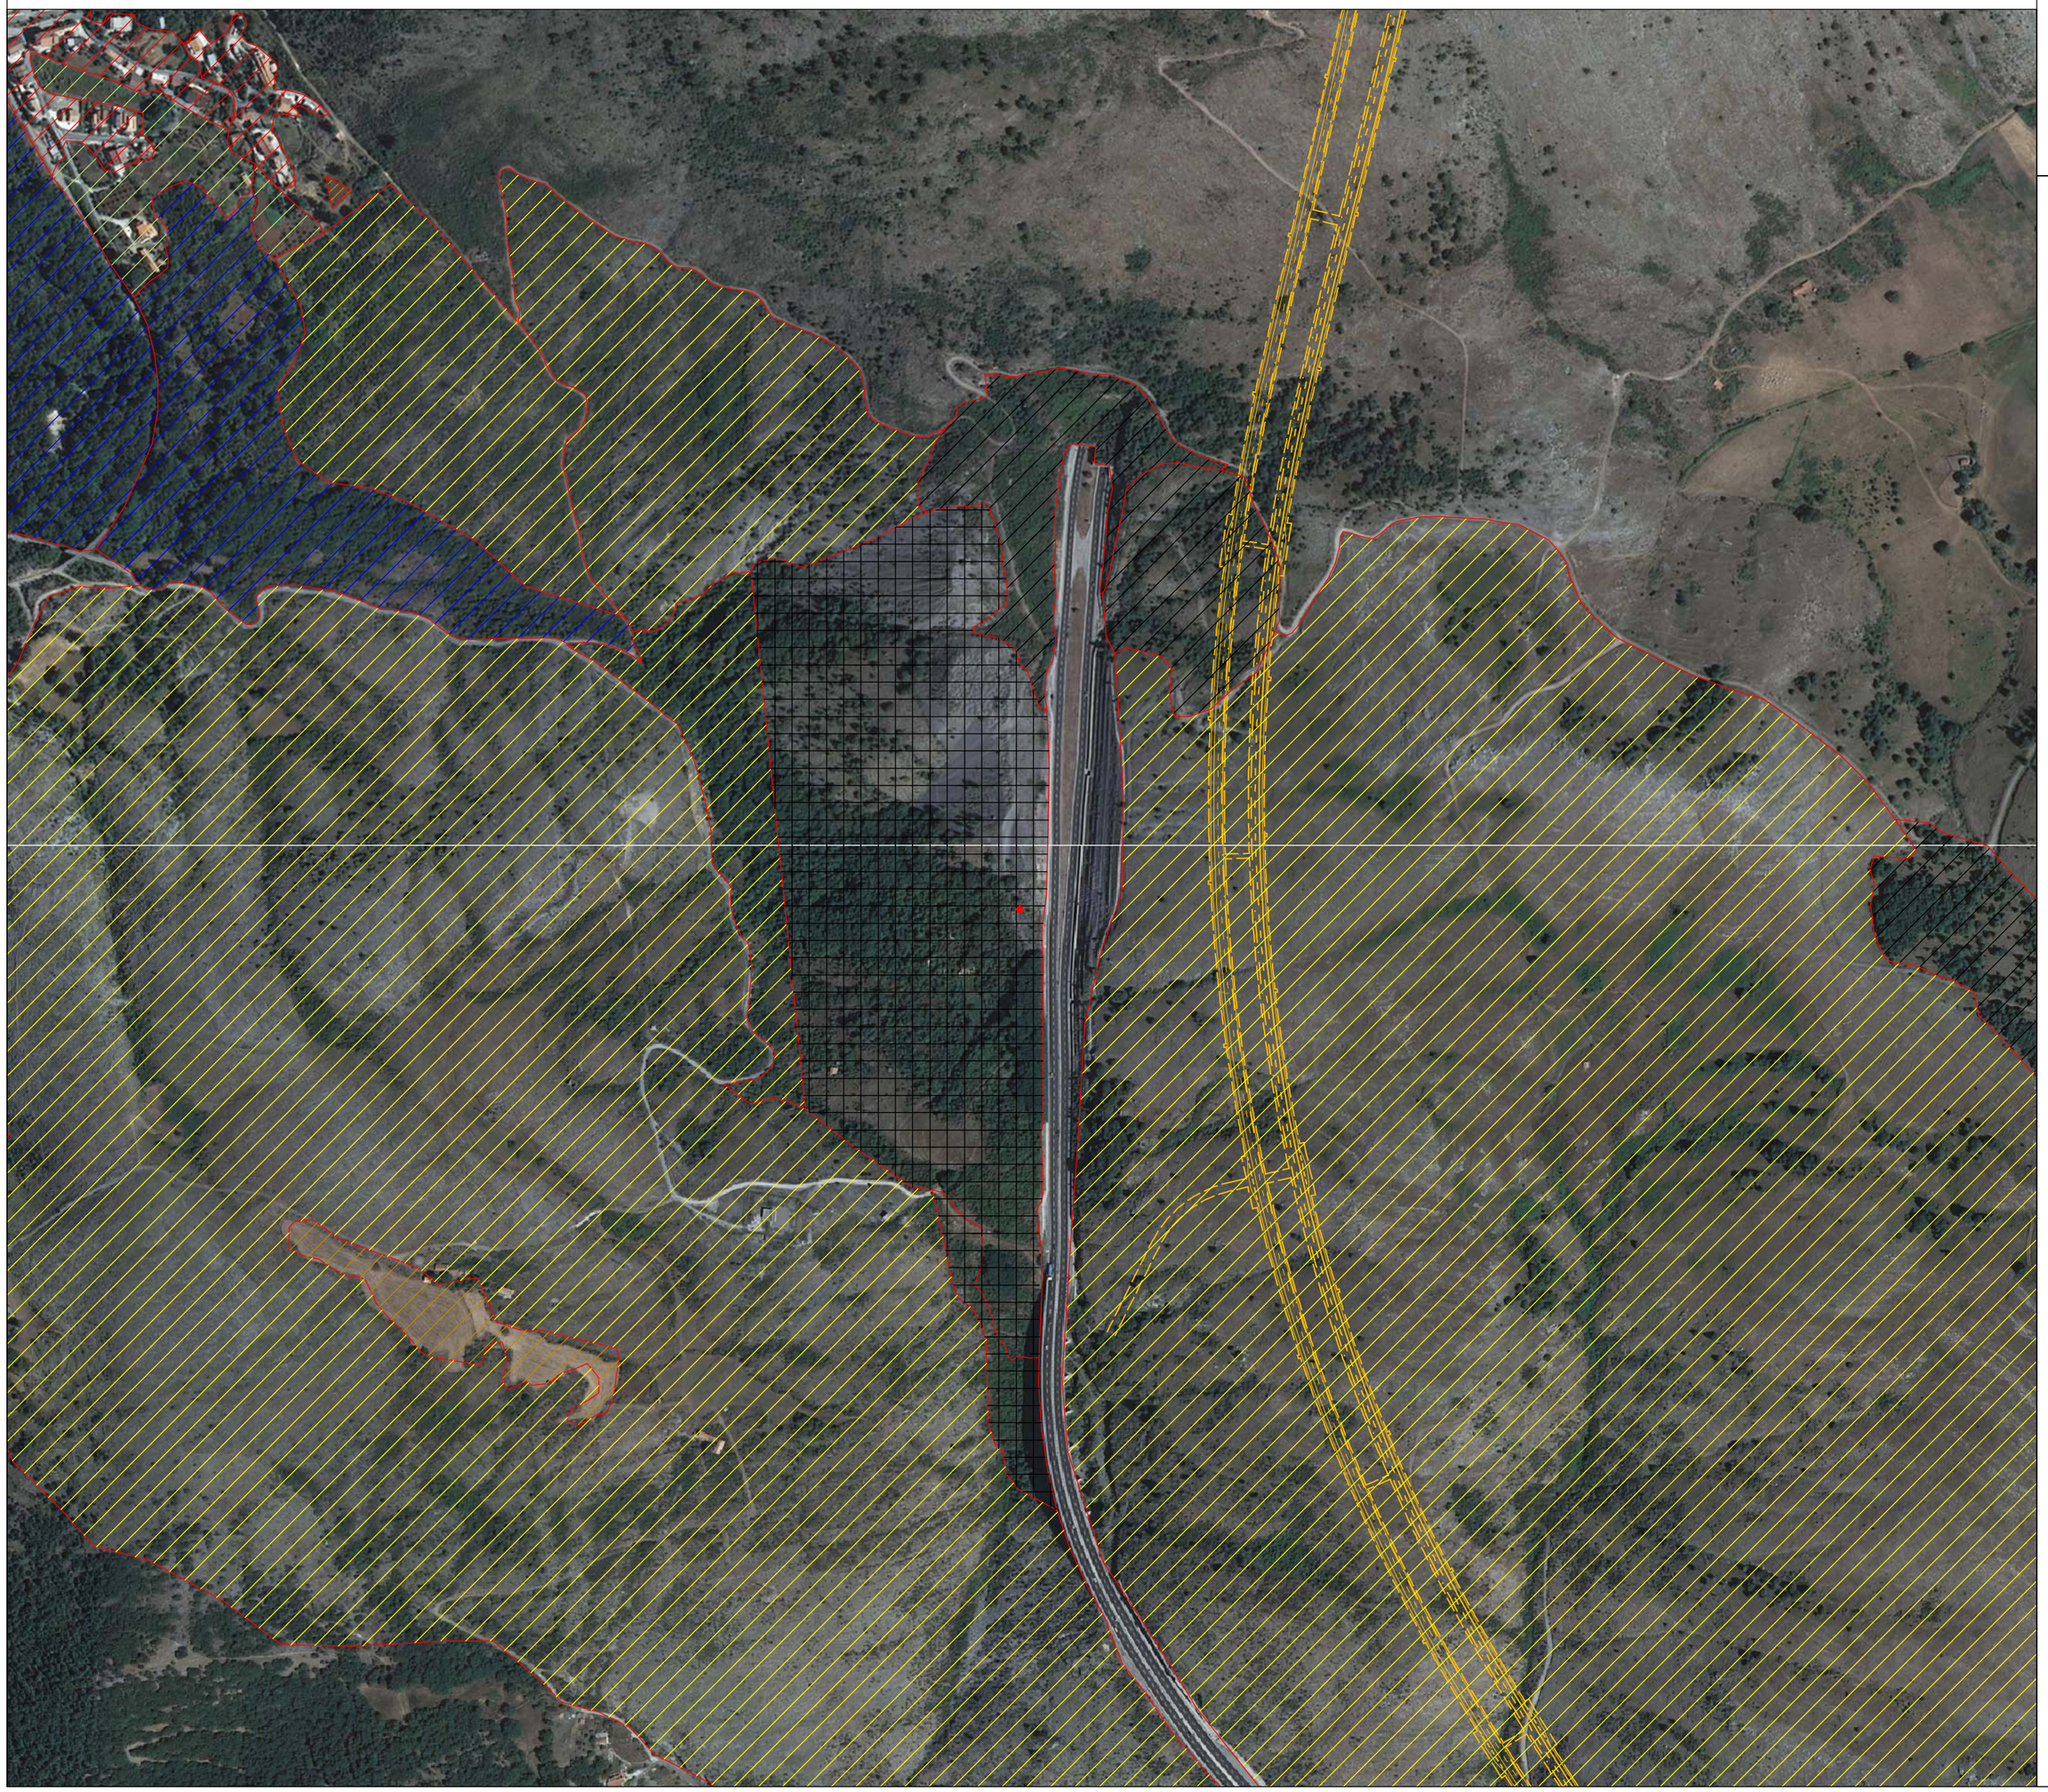

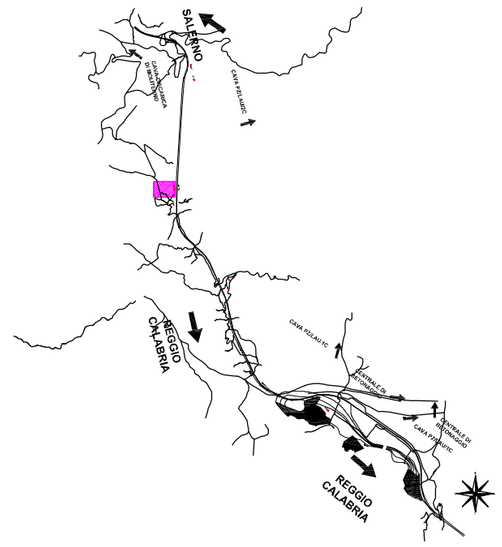

Anas SpA

Direzione Generale

ASR 17/07 AUTOSTRADA A3 SALERNO–REGGIO CALABRIA
LAVORI DI AMMODERNAMENTO ED ADEGUAMENTO AL TIPO 1a DELLE NORME CNR/80
Dal km 139+000 al km 148+000
MACROLOTTO 3 – PARTE 1a

PROGETTO ESECUTIVO DI DETTAGLIO

IL CONTRAENTE GENERALE:
CLF Grandi Lavori Fincosit
IL CONTRAENTE GENERALE:
ing. Vincenzo Costantino

PROGETTAZIONE ESECUTIVA:
CAPOGRUPPO: Scott Wilson
MANDANTE: 3TI PROGETTI ITALIA – INGEGNERIA INTEGRATA S.p.A.
MANDANTI: Lombardi
LOMBARDI SA – Ingegneri Consulenti – Via R.Simen 19 – 6648 Minusio (CH)
LOMBARDI–REICO – Ingegneria Srl – Via Lentasio 9 – 20122 Milano (IT)
MANDANTE: CILENTO Ingegneria Srl

PROGETTAZIONE ESECUTIVA DI DETTAGLIO:
CLF Grandi Lavori Fincosit
PROGETTISTA E RESPONSABILE INTEGRAZIONE PRESTAZIONI SPECIALISTICHE:
Ing. Pasquale Esposito
Ordine degli ingegneri della Provincia di Napoli n. 15332
IL GEOLOGO:
geol. Giuseppe Gagliardi
Ordine dei Geologi della Calabria n. 528
OPERE IN SOTTERRANEO: SOILMEC
PROGETTISTA:
Dott. Ing. Andrea Antiga
Ordine degli ingegneri della Provincia di Milano n. 18590
OPERE STRUTTURALI ALL'APERTO: BIC
PROGETTISTA:
Ing. Graziano CASENTINO
Ordine degli ingegneri della Provincia di Potenza n. 277
IMPALCATI DA PONTE IN CARPENTERIA METALLICA
MATILDI+PARTNERS
Studio associato di ingegneria civile costituito da: Prof. Ing. Giuseppe Matildi e Dott. Ing. Carlo Vittorio Matildi
PROGETTISTA:
Ing. Giuseppe Matildi
Ordine degli ingegneri della Provincia di Bologna n. 3589/A

DIREZIONE LAVORI:
CILENTO Ingegneria Srl
IL COORDINATORE DELLA SICUREZZA IN FASE DI ESECUZIONE:
arch. Salvatore Vermiglio
Ordine degli architetti della Provincia di Reggio Calabria n.1270
IL DIRETTORE DEI LAVORI:
ing. Mario Beormonte
Ordine degli ingegneri della Provincia di Roma n. 3279

PIANO DI MONITORAGGIO AMBIENTALE - XV CAMPAGNA CORSO D'OPERA
Componente Ambientale:
STATO FISICO DEI LUOGHI
carta dell'uso del suolo (SFL_02)

RESPONSABILE AMBIENTALE:
Arch. Eduardo Bruno
SBC CONSULTING Srl
Piazza Mattesta, 71
00187 – Roma

CODICE PROGETTO: PROGETTO	LIV. PROG.	N. PROG.	NUMERO PROGRESSIVO ELABORATO:	REVISIONE	SCALA:
L041 1C	C	1501	0980 Q	A	1:5000
			CODICE ELAB. T00SF02MOALE15		

REV.	DESCRIZIONE	DATA	REDATTO	VERIFICATO	APPROVATO
D					
C					
B					
A		27/07/2015	A. Secreti	E. Bruno	P.Esposito

UFFICIO ALTA SORVEGLIANZA ANAS S.p.A. – VISTO: IL RESPONSABILE DEL PROCEDIMENTO
ing. Francesco Ruocco