

FOTO N°1

FOTO N°2

FOTO N°3

FOTO N°4


LEGENDA

● PUNTO DI MONITORAGGIO

📷 MACCHINETTA FOTOGRAFICA

FOTO	COORDINATE UTM-ET33
1	N= 4429502 E= 576872
2	N= 4429485 E= 576862
3	N= 4429586 E= 576703
4	N= 4429603 E= 576752

QUADRO DI UNIONE

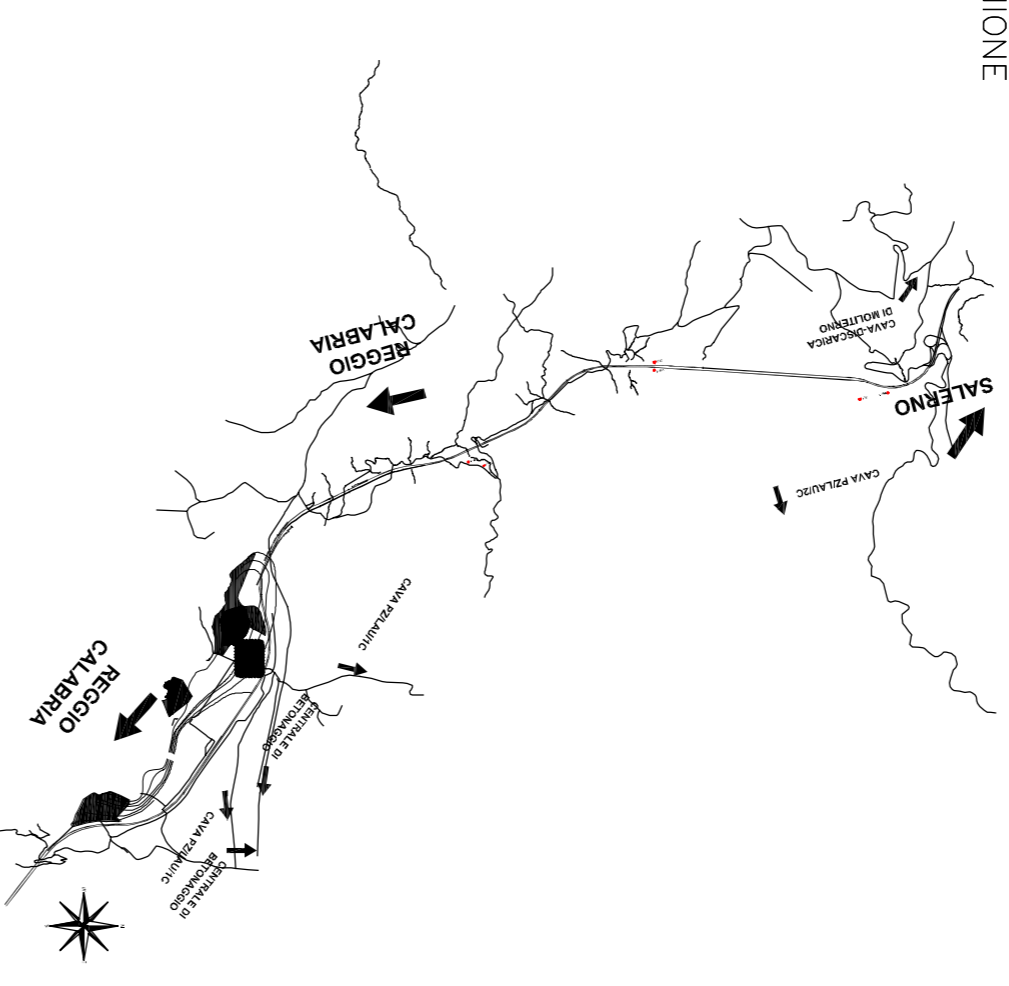

Anas Spa

Direzione Generale

ASR 17/07 AUTOSTRADA A3 SALERNO-REGGIO CALABRIA
LAVORI DI AMMODERNAMENTO ED ADEGUAMENTO AL TIPO 1a DELLE NORME CNR/80
Dal km 139+000 al km 148+000
MACROLOTTO 3 - PARTE 1a

PROGETTO ESECUTIVO DI DETTAGLIO

IL CONTRAENTE GENERALE

ENR
Ing. Vincenzo Costantino

PROGETTAZIONE ESECUTIVA:

Lombardi
Ing. Giancarlo Lombardi

PROGETTAZIONE ESECUTIVA DI DETTAGLIO:

ENR
Ing. Giancarlo Lombardi

OPERE IN SOTTERRANEO:

ENR
Ing. Giancarlo Lombardi

OPERE STRUTTURALI ALL'INTERNO:

ENR
Ing. Giancarlo Lombardi

DIREZIONE LAVORI:

ENR
Ing. Giancarlo Lombardi

PIANO DI MONITORAGGIO AMBIENTALE - XV CAMPAGNA CORSO D'OPERA
Componente Ambientale:
STATO FISICO DEI LUOGHI
documentazione fotografica (SFL_03)

sboc
Assessorato Ambientale
Arch. Eugenio Bruno

NUMERO PROGRESSIVO ELABORATO: 0980
REVISIONE: A
SCALA: 1:2000

CODICE PROGETTO: 041110
CODICE ELAB: 0303MOAEG15

REVISIONI:

REVISIONE: A
DATA: 27/07/2015
REDAZIONE: A. Scavelli
VERIFICATO: E. Bruno
APPROVATO: P. Scavelli

UFFICIO ALTA SORVEGLIANZA ANS S.p.A. - 19570 - IL RESPONSABILE DEL PROCEDIMENTO
Ing. Francesco Russo

