



**ANAS Sp.A.**

Direzione Centrale Programmazione Progettazione

LAVORI DI COSTRUZIONE DELLA  
S.S. 106 JONICA

Variante esterna all'abitato di Marina di Gioiosa Jonica  
fra i km 107+800 e km 110+550  
compreso lo svincolo "Gioiosa Est"

A.T.I.



PROPOSTA PROGETTUALE


Sito di deposito dei materiali provenienti dagli scavi  
delle gallerie - Comune di Roccella Jonica  
Foglio 31 Particella 43

**MODELLAZIONE FOTORENDERING**  
**Tav. 04**

COGNOME	ELABORATO	FEV	DATA:	REDAZIONE	NOME	FIRMA
		A	Luglio/2015		-	
			SCALA:	VERIFICA		
				APPROVAZIONE		



VISTA PROSPETTICA

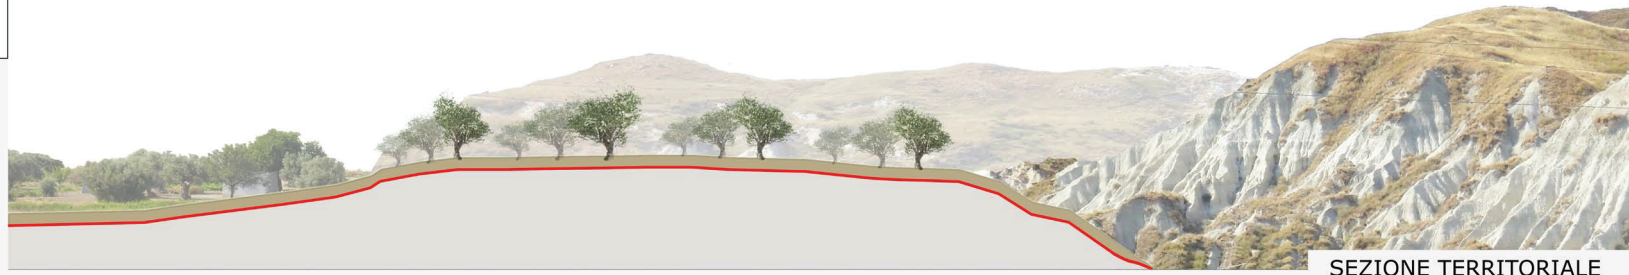

SEZIONE TERRITORIALE