

**LEGENDA**


- Cantierizzazione**
- Cantieri di Armamento
  - Cantiere Operativo (C.O.L. = LIGURIA; C.O.P. = PIEMONTE; C.O.V. = VIABILITÀ)
  - Cantiere Base (C.B.L. = LIGURIA; C.B.P. = PIEMONTE)
  - Cantiere di Servizio (C.S.L. = LIGURIA; C.S.P. = PIEMONTE)
  - Siti di Destinazione
  - Viabilità Impegnata
  - Tracciato ferroviario
  - Direzione di percorrenza

- Attribuzione delle WBS e dei Punti di Monitoraggio, ai lotti costruttivi**
- WBS:**
- NV09
  - ATM-GE-080
- Punti di monitoraggio:**
- Atmosfera
  - Rumore - Transiti Ferroviari
  - Rumore - Viabilità
  - Rumore - Cantieri
  - Rumore - Fronte Avanzamento Lavori
  - Vibrazioni - Cantieri
  - Vibrazioni - Fronte Avanzamento Lavori
  - Vibrazioni - Transiti Ferroviari
- Lotto 1**
- Lotto 2**
- Lotto 3**
- Lotto 4**
- Lotto 5**
- Cantieri di linea**

Forma della Codifica: XXX - YY - nnn  
 XXX - Ambito Monitorato (3 lettere: 1 per l'ambito idrico);  
 YY - Comune (2 lettere);  
 nnn - Numerazione Progressiva

Comune	Sigla	Comune	Sigla
Alessandria	AL	Isola del Cantone	IS
Arquata Scrivia	AR	Novi Ligure	NE
Campomorone	CM	Pozzolo Formigaro	NL
Carrosio	CA	Ronco Scrivia	PF - PO
Ceranesi	CE	Serravalle Scrivia	RS
Cairo Montenotte	CR	Tortona	SS
Fraconalto	FR	Voltaggio	TR - TO
Gavi	GA	Villaveria	VO
Genova	GE		VV

Ambito Monitorato	Codifica Ambito
Atmosfera	ATM
Rumore - Transiti Ferroviari	RUF
Rumore - Viabilità	RUV
Rumore - Cantieri	RUC
Rumore - Fronte Avanzamento Lavori	RUL
Vibrazioni - Cantieri	VIC
Vibrazioni - Fronte Avanzamento Lavori	VIL
Vibrazioni - Transiti Ferroviari	VIF

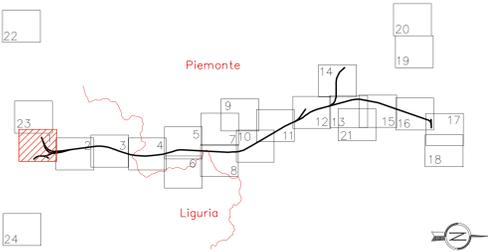

**COMMITTENTE:**

**ALTA SORVEGLIANZA:**

**GENERAL CONTRACTOR:**



**INFRASTRUTTURE FERROVIARIE STRATEGICHE DEFINITE DALLA LEGGE OBIETTIVO N.443/01**

**TRATTA A.V./A.C. TERZO VALICO DEI GIOVI**

**PROGETTO ESECUTIVO**


**PIANO DI MONITORAGGIO AMBIENTALE**

In ottemperanza alle prescrizioni DVA-2014-0021283 del 27/06/2014 Lotto 1 e DVA -2014-0035438 del 30/10/2014 Lotto 2

Ubicazione punti e ambiti di monitoraggio componenti: Atmosfera, Rumore, Vibrazioni

Tavola 1 di 24

GENERAL CONTRACTOR		DIRETTORE LAVORI		SCALA:					
Cociv Ing. E. Pagani				1:5000					
COMMESSA	LOTTO	FASE	ENTE	TIPO DOC.	OPERADISCIPLINA	PROGE.	REV.		
IG511	00	E	CV	P5	IM0000	027	A		
PROGETTAZIONE	Rev.	Descrizione emissione	Redatto	Data	Verificato	Data	Approvato	Data	IL PROGETTISTA
	A00	Emissione in ottemperanza alle prescrizioni DVA-2014-0021283 del 27/06/2014, Lotto 1 e DVA -2014-0035438 del 30/10/2014, Lotto 2		21/12/2015		21/12/2015		21/12/2015	

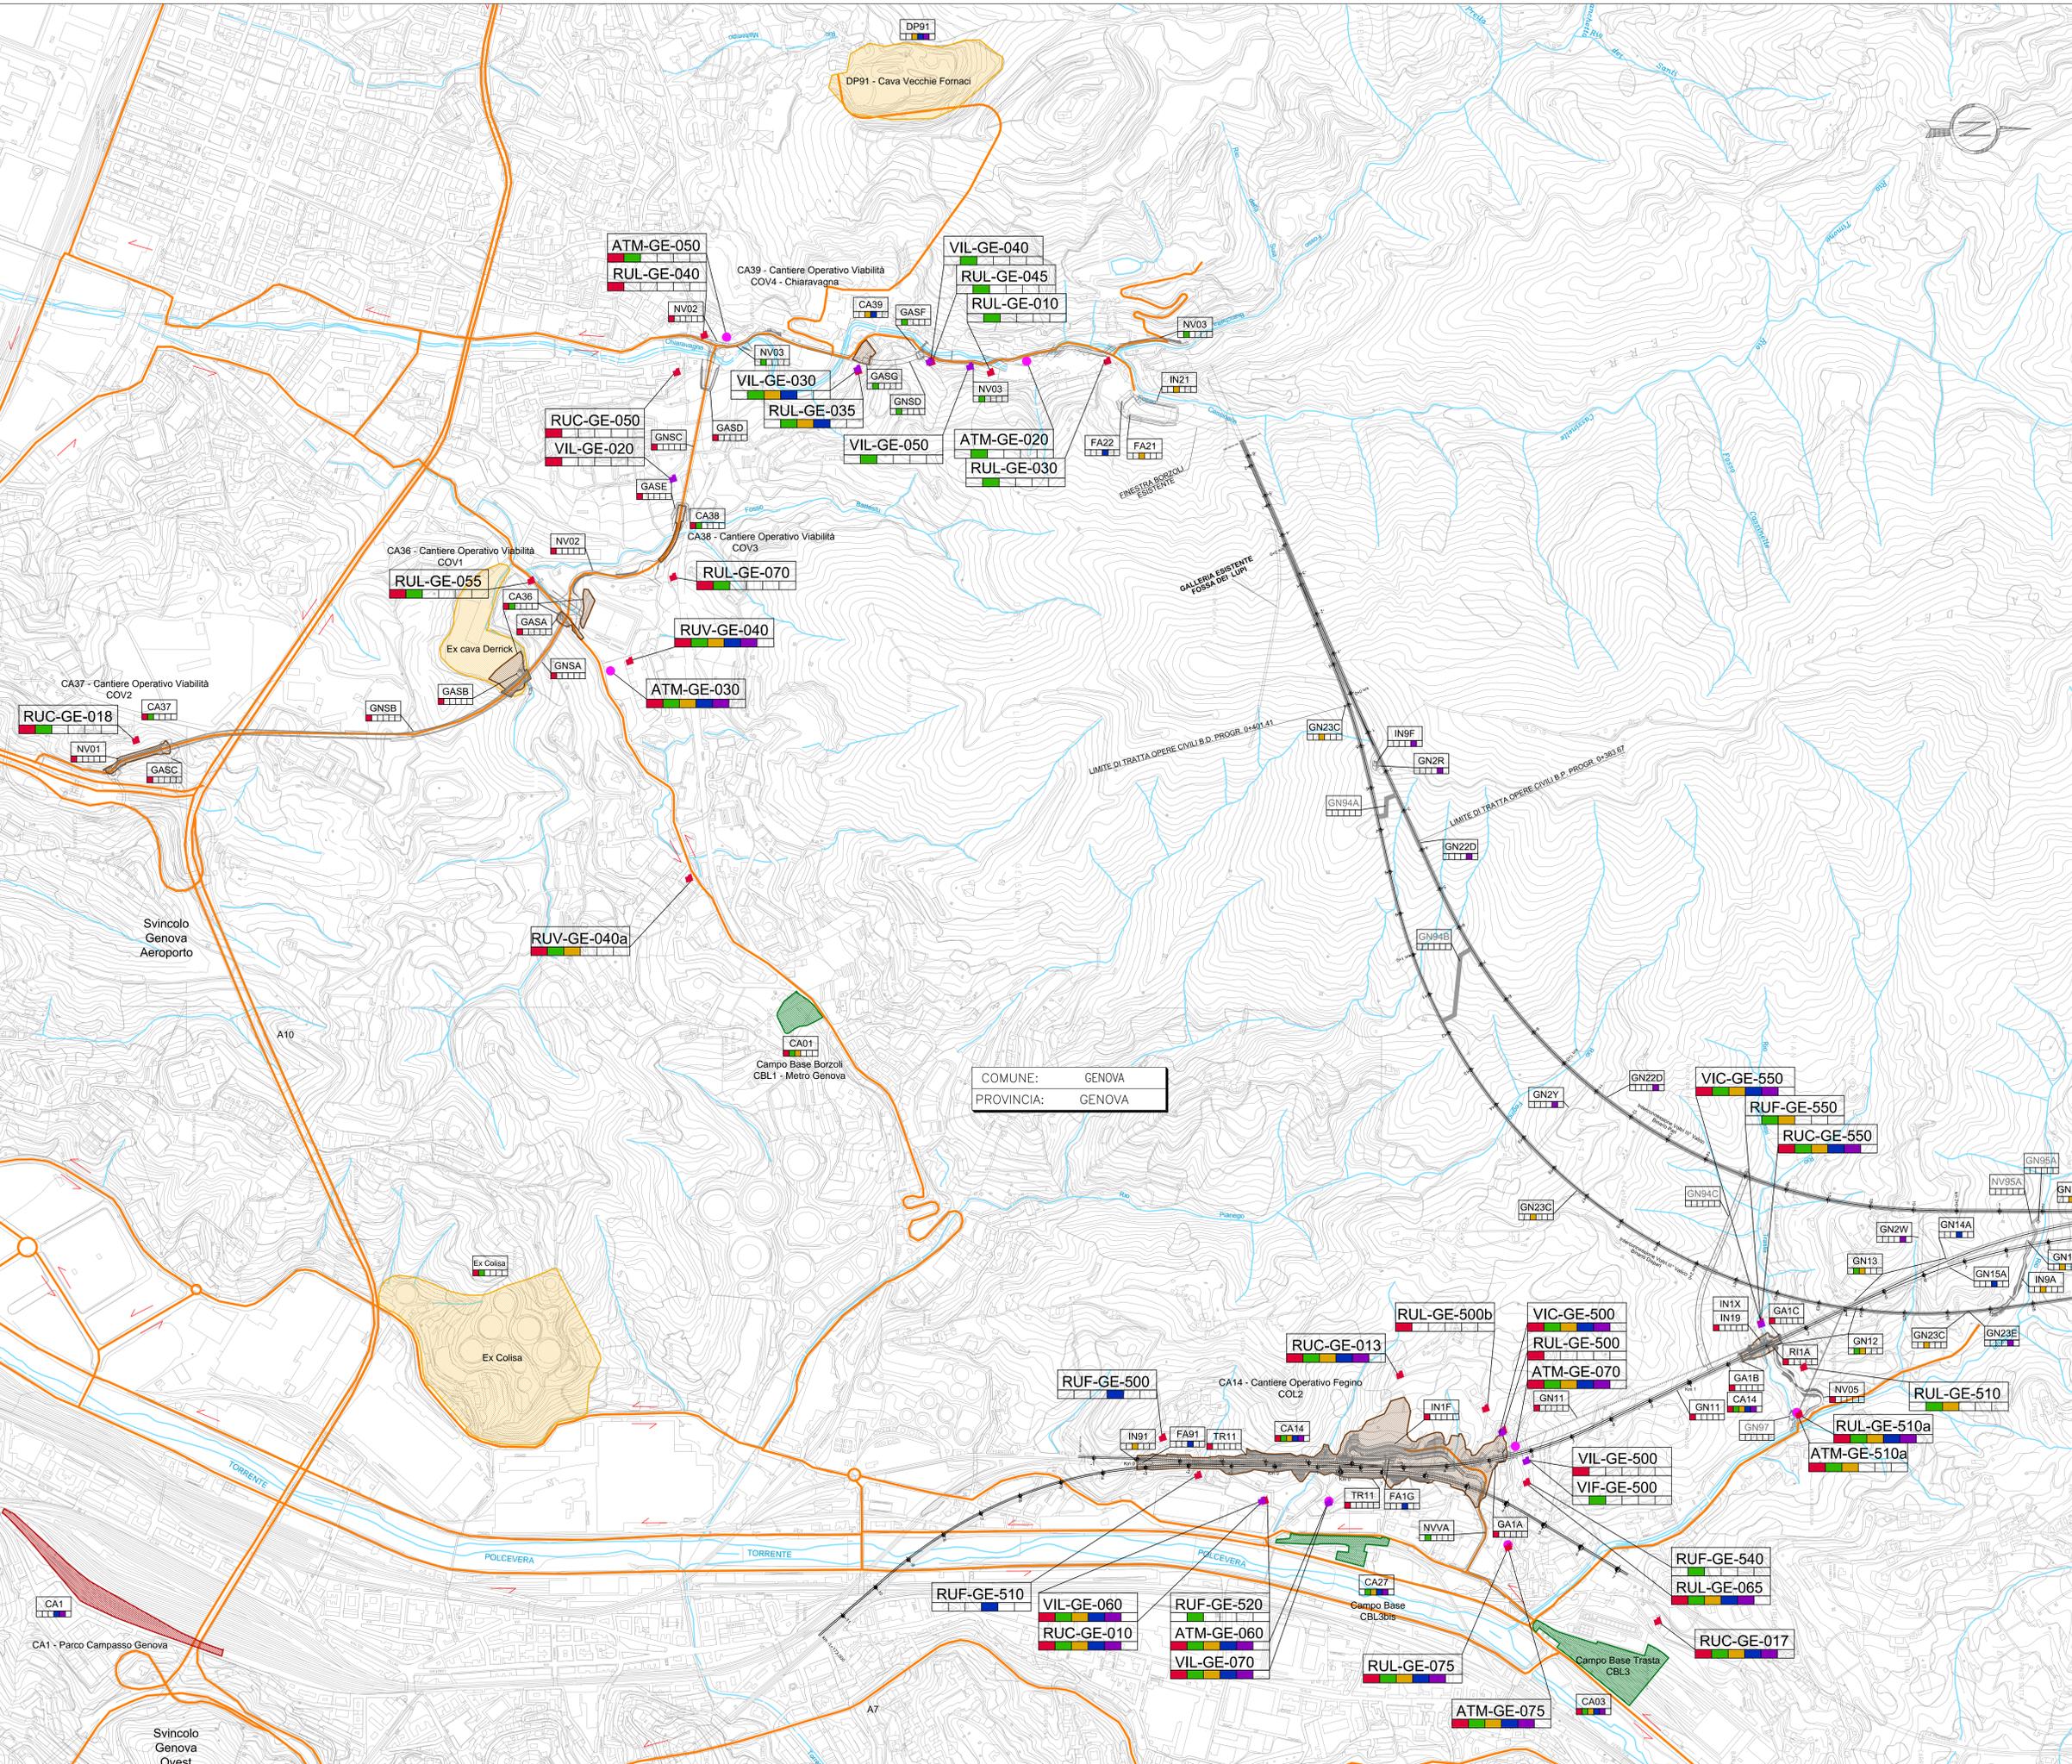

COMUNE: GENOVA  
 PROVINCIA: GENOVA