

LEGENDA

- Cantierizzazione**
- Cantieri di Armamento
 - Cantiere Operativo (C.O.L. = LIGURIA; C.O.P. = PIEMONTE; C.O.V. = VIABILITÀ)
 - Cantiere Base (C.B.L. = LIGURIA; C.B.P. = PIEMONTE)
 - Cantiere di Servizio (C.S.L. = LIGURIA; C.S.P. = PIEMONTE)
 - Siti di Destinazione
 - Viabilità Impegnata
 - Direzione di percorrenza
 - Tracciato ferroviario


Attribuzione delle WBS e dei Punti di Monitoraggio, ai lotti costruttivi

- WBS:**
- NV09
- Punti di monitoraggio:**
- ATM-GE-080
- Lotto 1
■ Lotto 2
■ Lotto 3
■ Lotto 4
■ Lotto 5
■ Cantieri di linea

Forma della Codifica: XXX - YY - nnn
 XXX - Ambito Monitorato (3 lettere: 1 per l'ambito idrico);
 YY - Comune (2 lettere);
 nnn - Numerazione Progressiva

| Comune | Sigla | Comune | Sigla |
|------------------|-------|--------------------|---------|
| Alessandria | AL | Isola del Cantone | IS |
| Arquata Scrivia | AR | Novi Ligure | NL |
| Campomorone | CM | Pozzolo Formigaro | PF - PO |
| Carrosio | CA | Ronco Scrivia | RS |
| Ceranesi | CE | Serravalle Scrivia | SS |
| Cairo Montenotte | CR | Tortona | TR - TO |
| Fraconalto | FR | Voltaggio | VO |
| Gavi | GA | Villaveria | VV |
| Genova | GE | | |

| Ambito Monitorato | Codifica Ambito |
|--|-----------------|
| ● Atmosfera | ATM |
| ■ Rumore - Transiti Ferroviari | RUF |
| ■ Rumore - Viabilità | RUV |
| ■ Rumore - Cantieri | RUC |
| ■ Rumore - Fronte Avanzamento Lavori | RUL |
| ■ Vibrazioni - Cantieri | VIC |
| ■ Vibrazioni - Fronte Avanzamento Lavori | VIL |
| ■ Vibrazioni - Transiti Ferroviari | VIF |

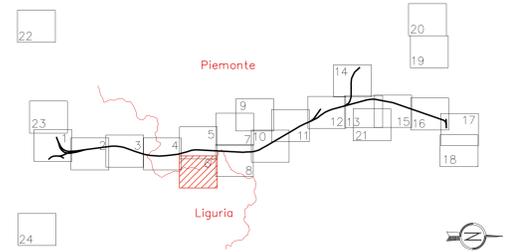

COMMITTENTE:

ALTA SORVEGLIANZA:

GENERAL CONTRACTOR:

INFRASTRUTTURE FERROVIARIE STRATEGICHE DEFINITE DALLA LEGGE OBIETTIVO N.443/01

TRATTA A.V./A.C. TERZO VALICO DEI GIOVI

PROGETTO ESECUTIVO


PIANO DI MONITORAGGIO AMBIENTALE

In ottemperanza alle prescrizioni DVA-2014-0021283 del 27/06/2014 Lotto 1 e DVA-2014-0035438 del 30/10/2014 Lotto 2

Ubicazione punti e ambiti di monitoraggio componenti: Atmosfera, Rumore, Vibrazioni

Tavola 6 di 24

| | | | | |
|--|---|-------------------------|-------------------|-------------------------|
| GENERAL CONTRACTOR Consorzio Cociv Ing. E. Pagani | | DIRETTORE LAVORI | | SCALA: 1:5000 |
| COMMESSA IG51 | LOTTO 00 | FASE E | ENTE CV | TIPO DOC P5 |
| OPERADISCIPLINA IM0000 | PROG. 032 | REV. A | | |
| PROGETTAZIONE | | | | |
| Rev. | Descrizione emissione | Redatto | Data | Verificato |
| Ad | Emissione in ottemperanza alle prescrizioni DVA-2014-0021283 del 27/06/2014, Lotto 1 e DVA-2014-0035438 del 30/10/2014, Lotto 2 | Ing. E. Pagani | 21/12/2015 | Ing. E. Pagani |
| | | | | |
| | | | | |
| | | | | |
| | | | | |

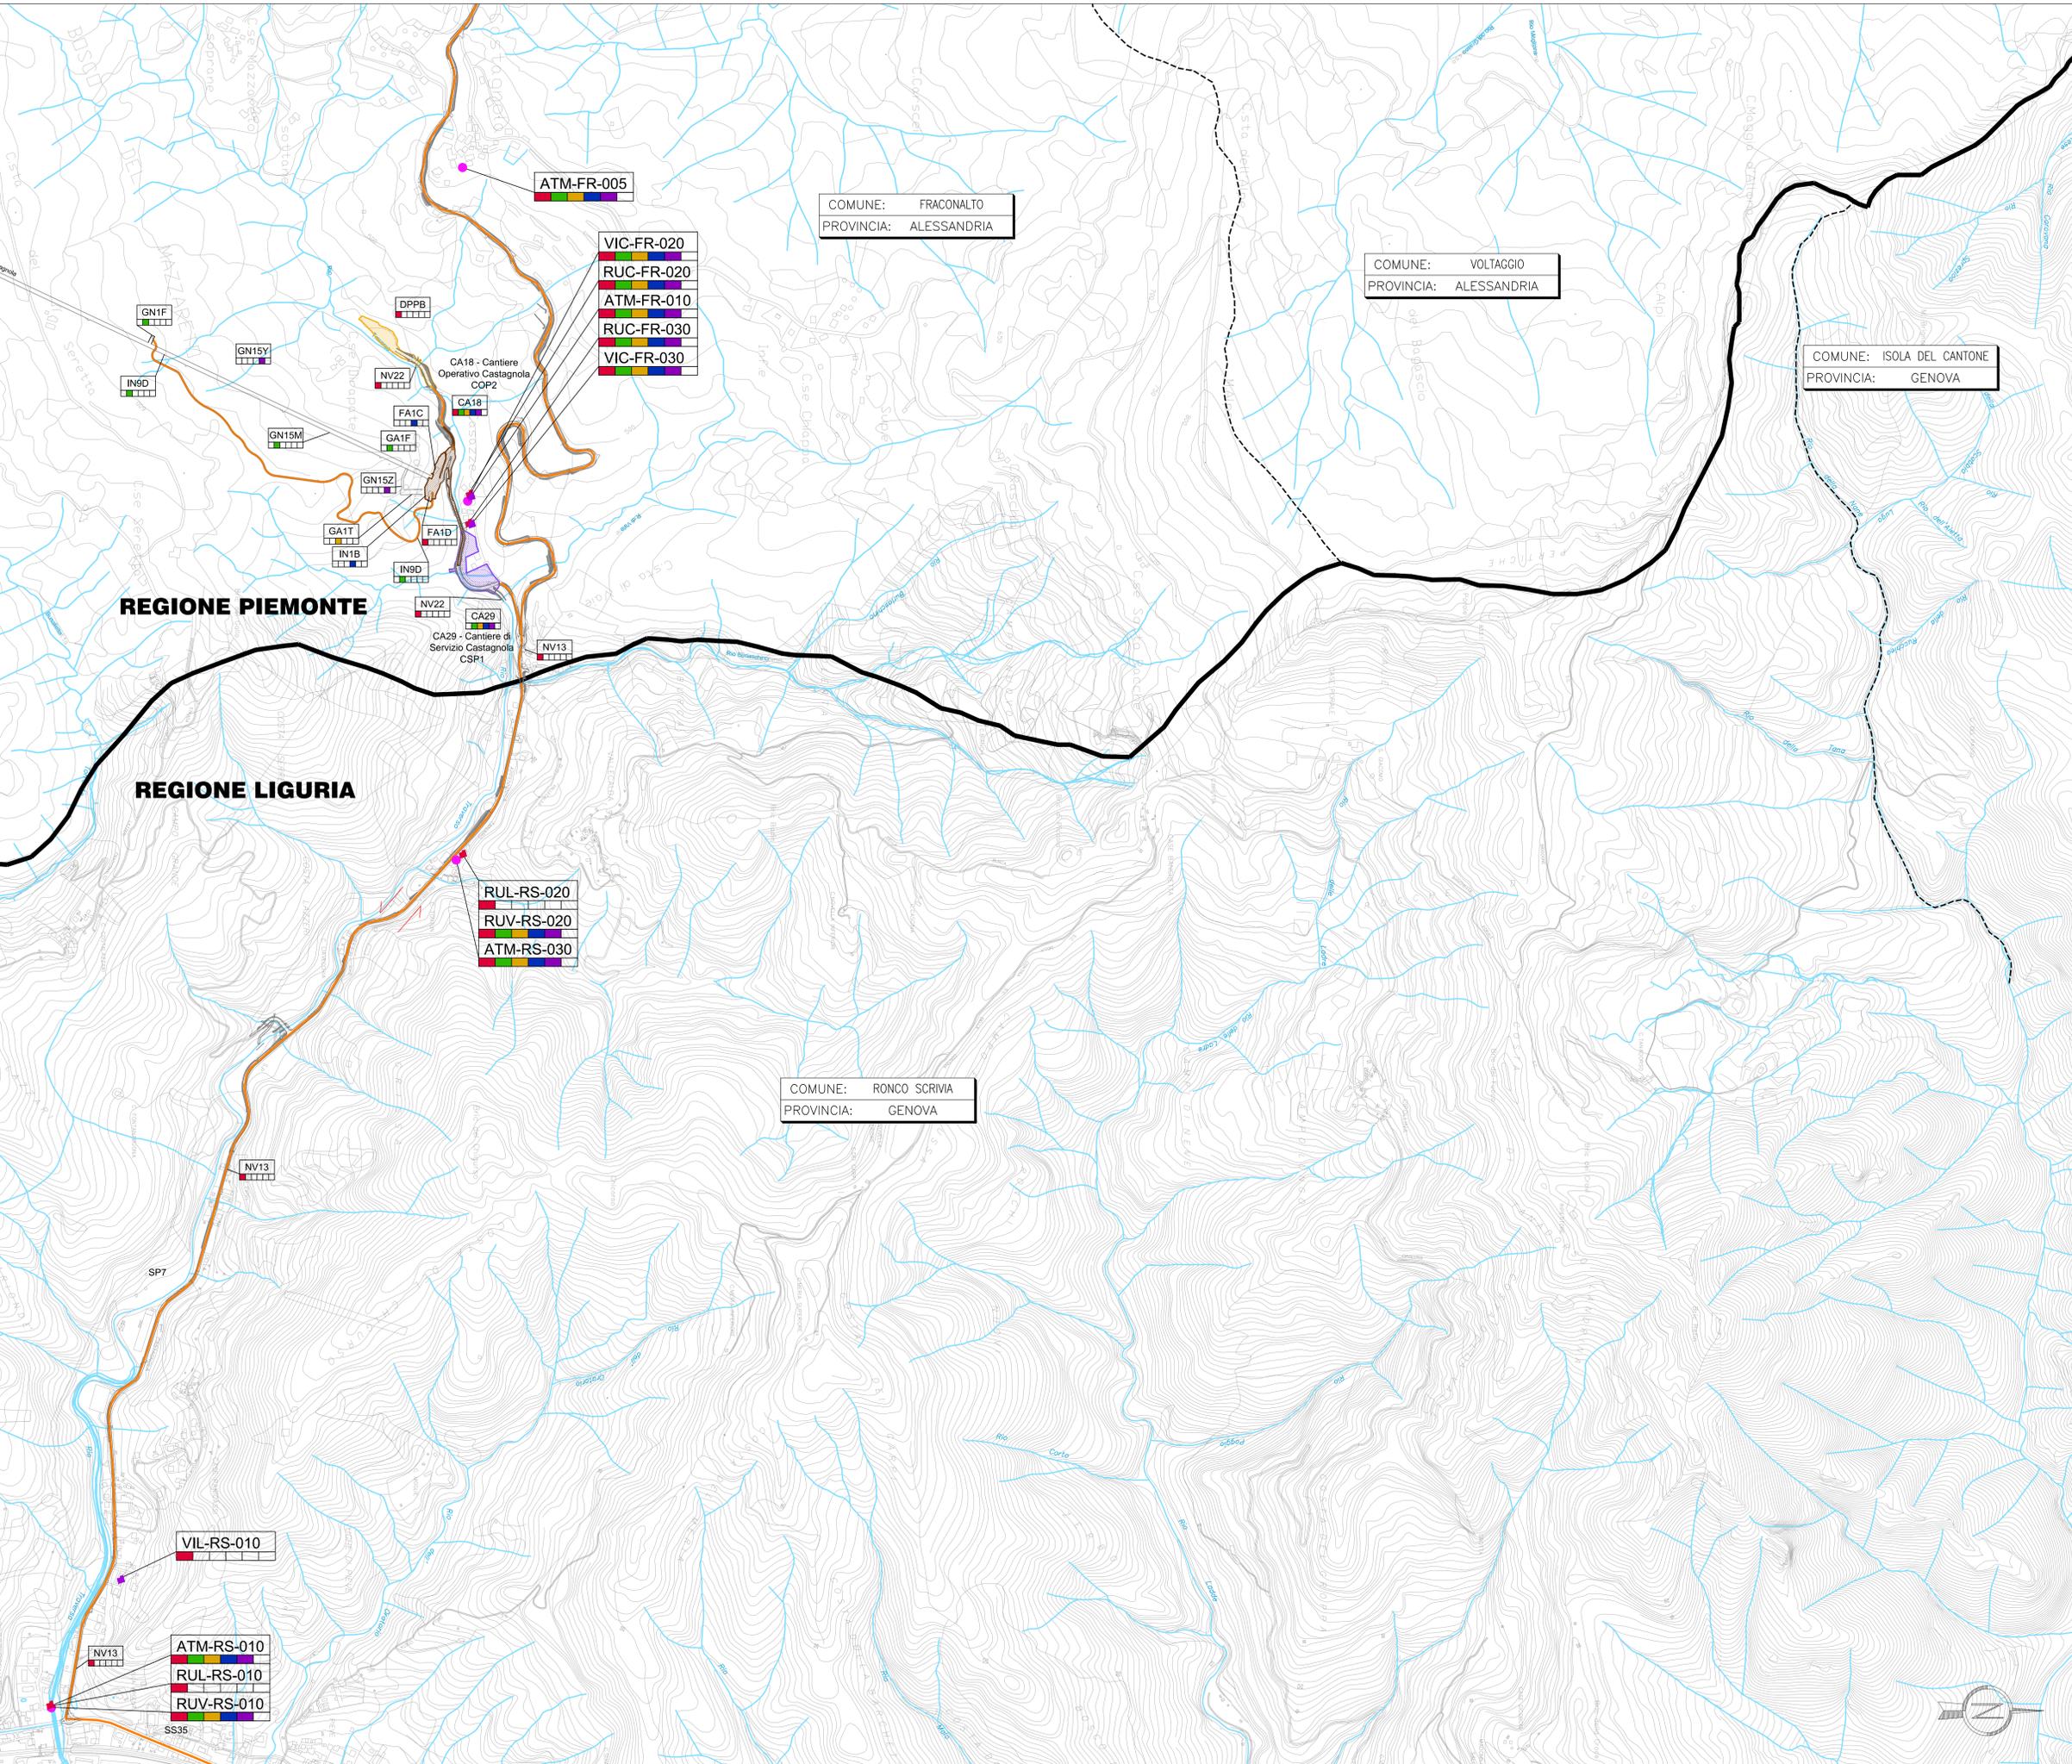

COMUNE: FRACONALTO
 PROVINCIA: ALESSANDRIA

COMUNE: VOLTAGGIO
 PROVINCIA: ALESSANDRIA

COMUNE: ISOLA DEL CANTONE
 PROVINCIA: GENOVA

COMUNE: RONCO SCRIVIA
 PROVINCIA: GENOVA

ATM-FR-005

VIC-FR-020
 RUC-FR-020
 ATM-FR-010
 RUC-FR-030
 VIC-FR-030

RUL-RS-020
 RUV-RS-020
 ATM-RS-030

VIL-RS-010

ATM-RS-010
 RUL-RS-010
 RUV-RS-010

SS35

