

LEGENDA

- Cantierizzazione**
- Cantieri di Armamento
 - Cantiere Operativo (C.O.L. = LIGURIA; C.O.P. = PIEMONTE; C.O.V. = VIABILITA')
 - Cantiere Base (C.B.L. = LIGURIA; C.B.P. = PIEMONTE)
 - Cantiere di Servizio (C.S.L. = LIGURIA; C.S.P. = PIEMONTE)
 - Siti di Destinazione
 - Viabilità Impegnata
 - Tracciato ferroviario
 - Direzione di percorrenza

Attribuzione delle WBS e dei Punti di Monitoraggio, ai lotti costruttivi

WBS:		
NV09		Lotto 1
		Lotto 2
		Lotto 3
		Lotto 4
		Lotto 5
		Cantieri di linea


Punti di monitoraggio:

ATM-GE-080	
------------	--

Forma della Codifica: XXX - YY - nn
XXX = Ambito Monitorato (3 lettere, 1 per l'ambiente fisico);
YY = Comune (2 lettere);
nn = Numerazione Progressiva

Comune	Sigla	Comune	Sigla
Alessandria	AL	Isola del Cantone	IS
Arquata Scrivia	AR	Ne	NE
Camponovate	CM	Novi Ligure	NL
Carrosio	CA	Pozzolo Formigaro	PF - PO
Ceranesi	CE	Ronco Scrivia	RS
Cairo Montenotte	CR	Serravalle Scrivia	SS
Fraconalto	FR	Tortona	TR - TO
Genova	GE	Voglia	VO
		Villaveria	VV

Ambito Monitorato	Codifica Ambito
Atmosfera	ATM
Rumore - Trasiti Ferroviari	RUF
Rumore - Viabilità	RUV
Rumore - Cantieri	RUC
Rumore - Fronte Avanzamento Lavori	RUL
Vibrazioni - Cantieri	VIC
Vibrazioni - Fronte Avanzamento Lavori	VIL
Vibrazioni - Trasiti Ferroviari	VIF

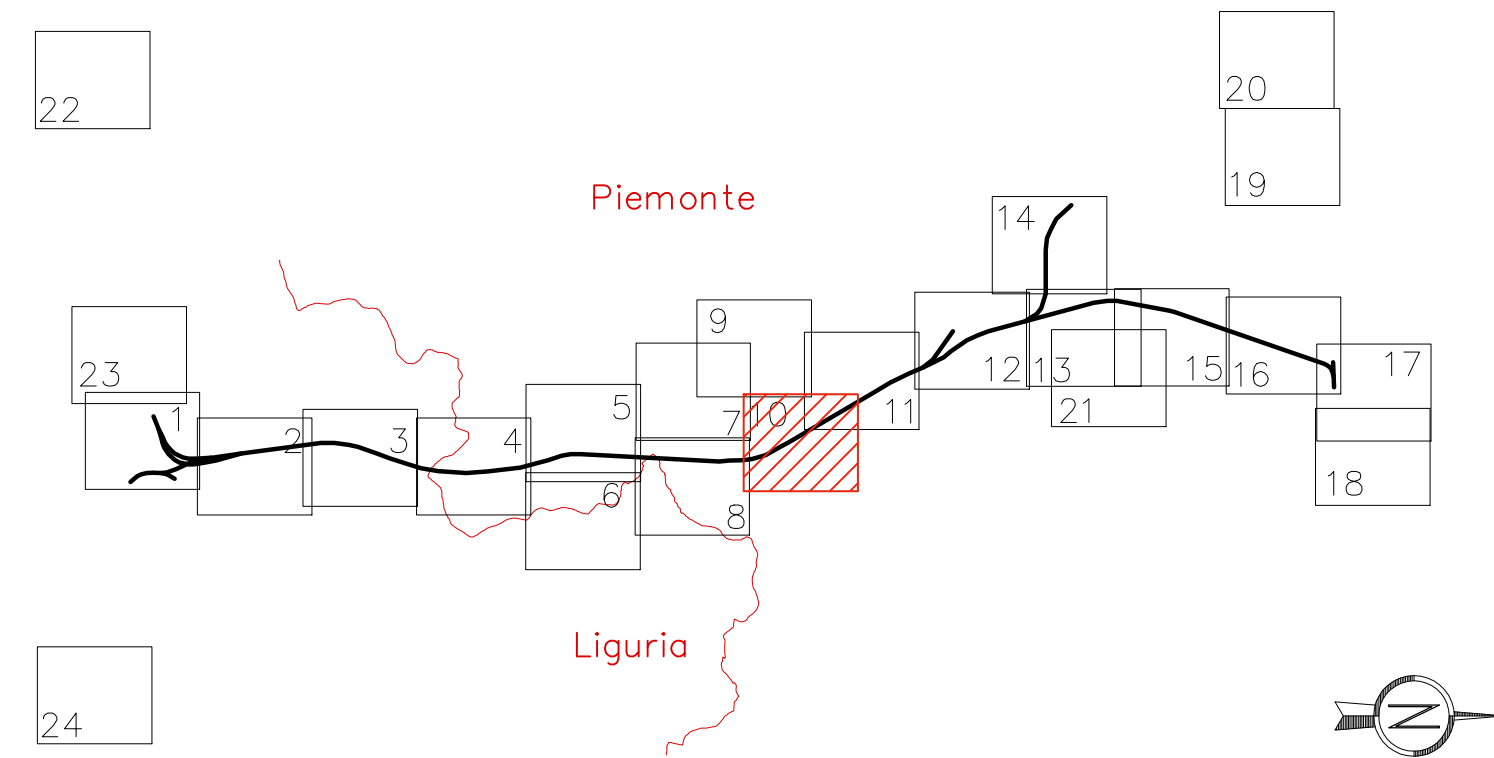

COMMITTENTE:			
ALTA SORVEGLIANZA:			
GENERAL CONTRACTOR:			
INFRASTRUTTURE FERROVIARIE STRATEGICHE DEFINITE DALLA LEGGE OBIETTIVO N.443/01			
TRATTA A.V./A.C. TERZO VALICO DEI GIOVI PROGETTO ESECUTIVO			
PIANO DI MONITORAGGIO AMBIENTALE			
In ottemperanza alle prescrizioni DVA-2014-0021283 del 27/06/2014 Lotto 1 e DVA-2014-0035438 del 30/10/2014 Lotto 2			
Ubicazione punti e ambiti di monitoraggio componenti: Atmosfera, Rumore, Vibrazioni			
Tavola 10 di 24			
GENERAL CONTRACTOR		DIRETTORE LAVORI	
Cociv		Ing. E. Pagan	
COMMESSA		SCALA:	
IG51		1:5000	
LOTTO		PROG.	
00		036	
FASE		REV.	
E		A	
ENTE		TIPO DOC	
CV		P5	
OPERADISCIPLINA		PROG.	
IM0000		036	
PROGETTAZIONE		REV.	
Rev.		A	
Descrizione emissione		Il PROGETTISTA	
Emissione in ottemperanza alle prescrizioni		23/12/2015	
DVA-2014-0021283 del 27/06/2014 Lotto 1		23/12/2015	
DVA-2014-0035438 del 30/10/2014 Lotto 2		23/12/2015	
Nome File: 1011-001-CV-AV-MO-00-00-00-A00		CUP: F01H000000000	
In. Edit.		Nome File: 1011-001-CV-AV-MO-00-00-00-A00	