

LEGENDA


- Cantierizzazione**
- Cantieri di Armamento
 - Cantiere Operativo (C.O.L. = LIGURIA; C.O.P. = PIEMONTE; C.O.V. = VIABILITÀ)
 - Cantiere Base (C.B.L. = LIGURIA; C.B.P. = PIEMONTE)
 - Cantiere di Servizio (C.S.L. = LIGURIA; C.S.P. = PIEMONTE)
 - Siti di Destinazione
 - Viabilità Impegnata
 - Tracciato ferroviario
 - Direzione di percorrenza

Attribuzione delle WBS e dei Punti di Monitoraggio, ai lotti costruttivi

- WBS:**
- NV09
- Punti di monitoraggio:**
- ATM-GE-080
- Forma della Codifica: XXX - YY - nnn
 XXX - Ambito Monitorato (3 lettere; 1 per l'ambito idrico);
 YY - Comune (2 lettere);
 nnn - Numerazione Progressiva
- Lotto 1
 - Lotto 2
 - Lotto 3
 - Lotto 4
 - Lotto 5
 - Cantieri di linea

Comune	Sigla	Comune	Sigla
Alessandria	AL	Isola del Cantone	IS
Arquata Scrivia	AR	Novi Ligure	NE
Campomorone	CM	Pozzolo Formigaro	NL
Carrosio	CA	Ronco Scrivia	PF - PO
Ceranesi	CE	Serravalle Scrivia	RS
Cairo Montenotte	CR	Tortona	SS
Fraconalto	FR	Voltaggio	TR - TO
Genoa	GA	Villaveria	VO
Genova	GE		VV

Ambito Monitorato	Codifica Ambito
Atmosfera	ATM
Rumore - Transiti Ferroviari	RUF
Rumore - Viabilità	RUV
Rumore - Cantieri	RUC
Rumore - Fronte Avanzamento Lavori	RUL
Vibrazioni - Cantieri	VIC
Vibrazioni - Fronte Avanzamento Lavori	VIL
Vibrazioni - Transiti Ferroviari	VIF

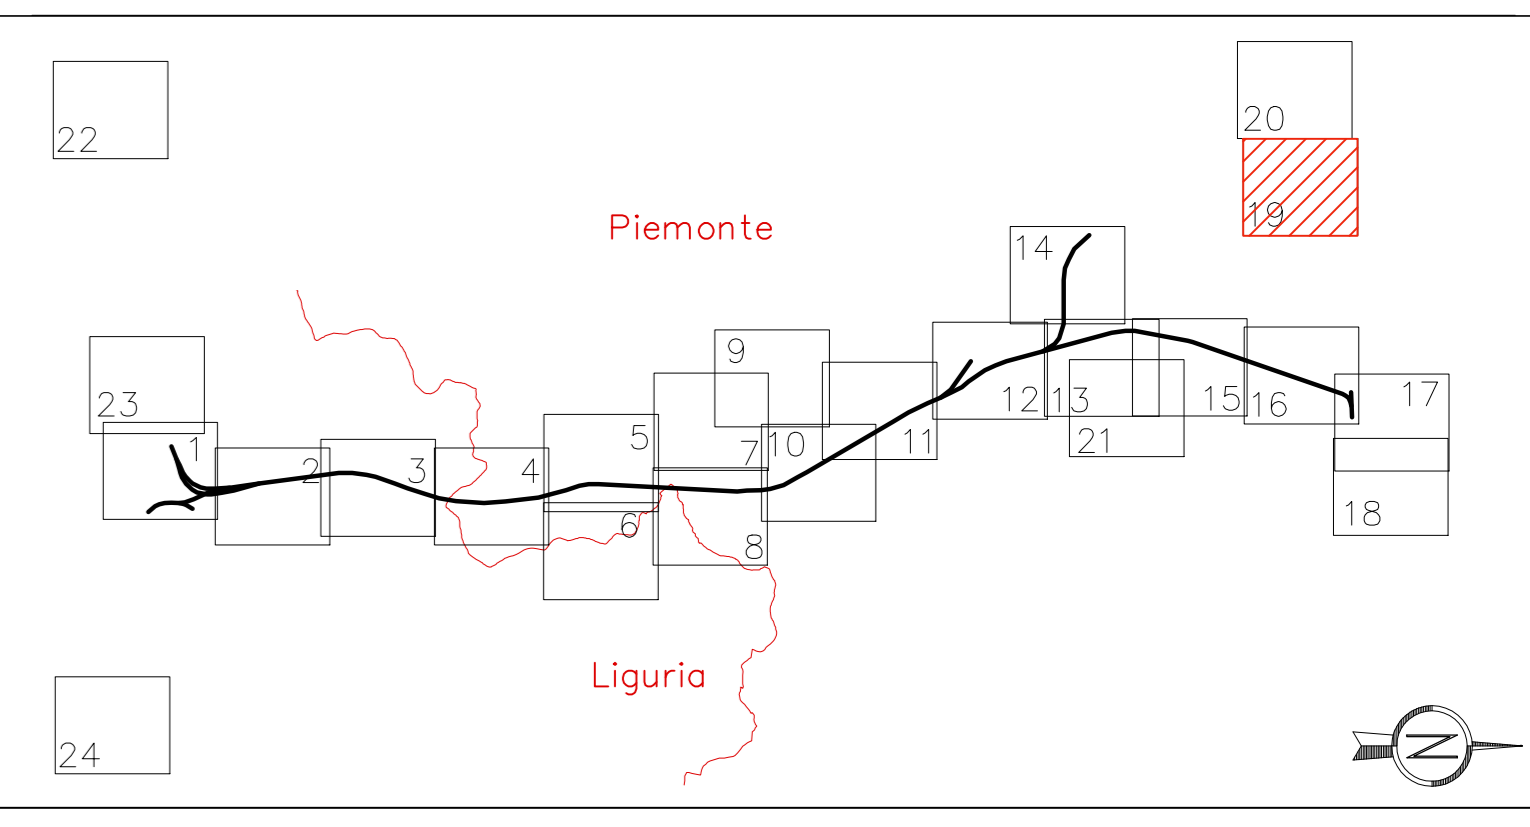

COMMITTENTE:

ALTA SORVEGLIANZA:

GENERAL CONTRACTOR:

INFRASTRUTTURE FERROVIARIE STRATEGICHE DEFINITE DALLA LEGGE OBIETTIVO N.443/01
 TRATTA A.V./A.C. TERZO VALICO DEI GIOVI
 PROGETTO ESECUTIVO

PIANO DI MONITORAGGIO AMBIENTALE
 In ottemperanza alle prescrizioni DVA-2014-0021283 del 27/06/2014 Lotto 1 e DVA -2014-0035438 del 30/10/2014 Lotto 2
 Ubicazione punti e ambiti di monitoraggio componenti: Atmosfera, Rumore, Vibrazioni
 Tavola 19 di 24

GENERAL CONTRACTOR Consorzio Cociv Ing. E. Pagani	DIRETTORE LAVORI	SCALA: 1:5000
---	------------------	------------------

COMMESSA	LOTTO	FASE	ENTE	TIPO DOC	OPERADISCIPLINA	PROG.	REV.
I G 5 1	0 0	E	C V	P 5	I M 0 0 0 0	0 4 5	A

Rev.	Descrizione emissione	Redatto	Data	Verificato	Data	Approvato	Data	IL PROGETTISTA
A00	Emissione in ottemperanza alle prescrizioni DVA-2014-0021283 del 27/06/2014, Lotto 1 e DVA -2014-0035438 del 30/10/2014, Lotto 2		21/12/2015		21/12/2015	COCIV	21/12/2015	

