

LEGENDA

- Cantierizzazione**
- Cantieri di Armamento
 - Cantiere Operativo (C.O.L. = LIGURIA; C.O.P. = PIEMONTE; C.O.V. = VIABILITA')
 - Cantiere Base (C.B.L. = LIGURIA; C.B.P. = PIEMONTE)
 - Cantiere di Servizio (C.S.L. = LIGURIA; C.S.P. = PIEMONTE)
 - Siti di Destinazione
 - Viabilità Impegnata
 - Tracciato ferroviario
- Direzione di percorrenza


Attribuzione delle WBS e dei Punti di Monitoraggio, ai lotti costruttivi

- WBS:**
- Lotto 1
 - Lotto 2
 - Lotto 3
 - Lotto 4
 - Lotto 5
 - Cantieri di linea
- Punti di monitoraggio:**
- ATM-GE-080

Forma della Codifica: XXX - YY - nnn
 XXX = Ambito Monitorato (3 lettere; 1 per l'ambiente idrico);
 YY = Comune (2 lettere);
 nnn = Numerazione Progressiva

Comune	Sigla	Comune	Sigla
Alessandria	AL	Isola del Cantone	IS
Arquata Scrivia	AR	Ne	NE
Campomorone	CM	Novi Ligure	NL
Carrosio	CA	Pozzolo Formigaro	PF - PO
Ceranesi	CE	Ronco Scrivia	RS
Cairo Montenotte	CR	Serravalle Scrivia	SS
Fraconalto	FR	Tortona	TR - TO
Genova	GE	Volteggio	VO
Genova	GE	Villaveria	VV

Ambito Monitorato	Codifica Ambito
 Atmosfera	ATM
 Rumore - Transiti Ferroviari	RUF
 Rumore - Viabilità	RUV
 Rumore - Cantieri	RUC
 Rumore - Fronte Avanzamento Lavori	RUL
 Vibrazioni - Cantieri	VIC
 Vibrazioni - Fronte Avanzamento Lavori	VIL
 Vibrazioni - Transiti Ferroviari	VIF

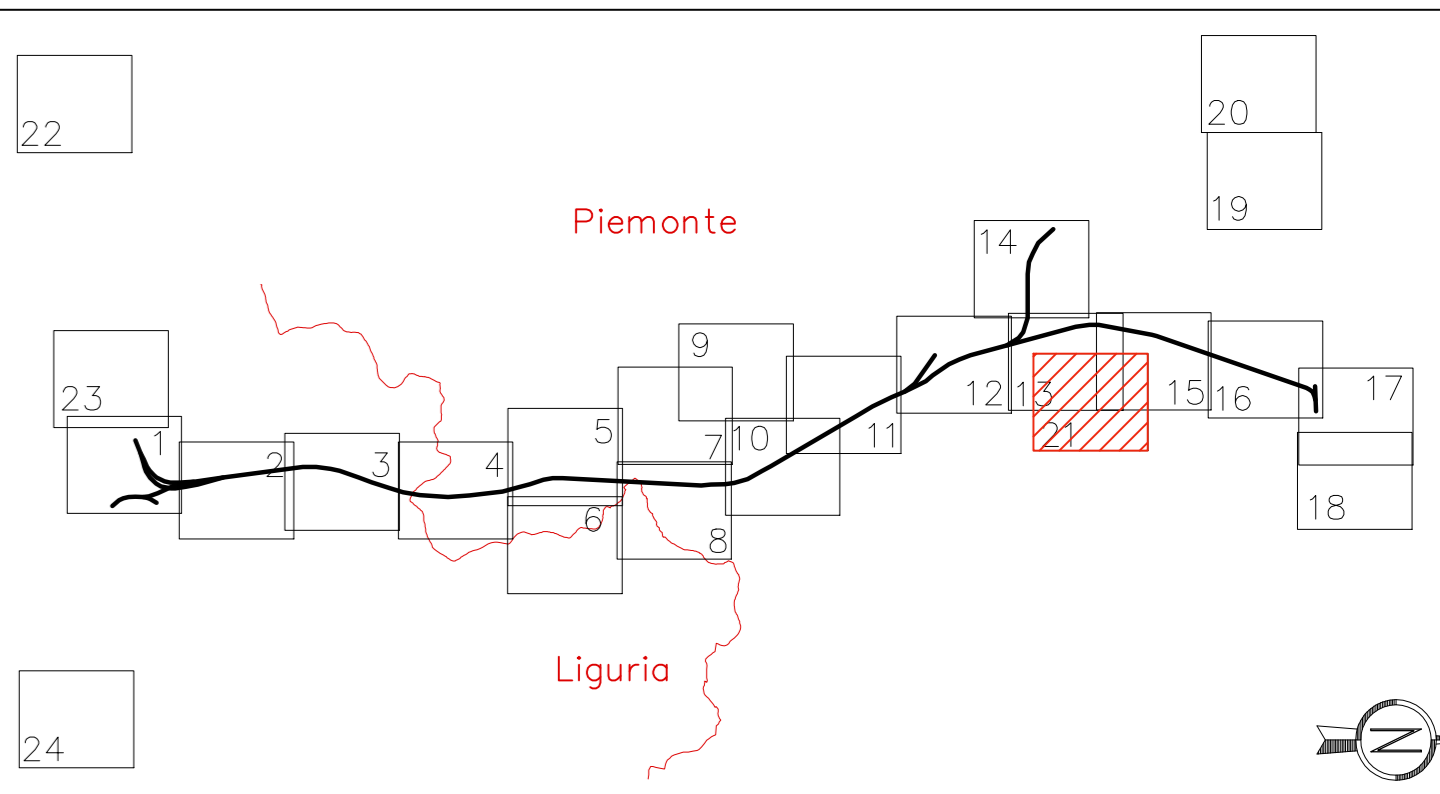

COMMITTENTE:  RFI - RETE FERROVIARIA ITALIANA - GRUPPO FERROVIE DELLO STATO ITALIANO

ALTA SORVEGLIANZA:  ITAFERR - GRUPPO FERROVIE DELLO STATO ITALIANO

GENERAL CONTRACTOR:  COCV - Consorzio Collagements Integrali Valco

INFRASTRUTTURE FERROVIARIE STRATEGICHE DEFINITE DALLA LEGGE OBIETTIVO N.443/01

TRATTA A.V./A.C. TERZO VALICO DEI GIOVI
 PROGETTO ESECUTIVO

PIANO DI MONITORAGGIO AMBIENTALE
 In ottemperanza alle prescrizioni DVA-2014-0021283 del 27/06/2014 Lotto 1 e DVA -2014-0035438 del 30/10/2014 Lotto 2
 Ubicazione punti e ambiti di monitoraggio componenti: Atmosfera, Rumore, Vibrazioni
 Tavola 21 di 24

GENERAL CONTRACTOR		DIRETTORE LAVORI		SCALA:			
Consorzio Cociv Ing. E. Pagani				1:5000			
COMMESSA	LOTTO	FASE	ENTE	TIPO DOC.	OPERADISCIPLINA	PROG.	REV.
IG51	00	E	CV	P5	IM0000	047	A
PROGETTAZIONE							
Rev.	Descrizione emissione	Redatto	Data	Verificato	Data	Approvato	Data
A00	Emissione in ottemperanza alle prescrizioni DVA-2014-0021283 del 27/06/2014, Lotto 1 e DVA -2014-0035438 del 30/10/2014, Lotto 2	Lando S.p.a.	21/12/2015	Ing. E. Pagani	21/12/2015	COCV	21/12/2015

COMUNE: POZZOLO FORMIGARO
 PROVINCIA: ALESSANDRIA

COMUNE: NOVI LIGURE
 PROVINCIA: ALESSANDRIA

COMUNE: TORTONA
 PROVINCIA: ALESSANDRIA

COMUNE: VILLALVERIA
 PROVINCIA: ALESSANDRIA

RUC-PF-020

DP22

ATM-PF-060

RUV-PF-060

RUC-TR-060

ATM-TR-060

Bettole

ATM-VV-001

RUV-VV-001