

LEGENDA


- Cantierizzazione**
- Cantieri di Armamento
 - Cantiere Operativo (C.O.L. = LIGURIA; C.O.P. = PIEMONTE; C.O.V. = VIABILITA')
 - Cantiere Base (C.B.L. = LIGURIA; C.B.P. = PIEMONTE)
 - Cantiere di Servizio (C.S.L. = LIGURIA; C.S.P. = PIEMONTE)
 - Siti di Destinazione
 - Viabilità Impegnata
 - Direzione di percorrenza
 - Tracciato ferroviario

- Atribuzione delle WBS e dei Punti di Monitoraggio, ai lotti costruttivi**
- WBS:**
- NV09
 - Lotto 1
 - Lotto 2
 - Lotto 3
 - Lotto 4
 - Lotto 5
 - Cantieri di linea
- Punti di monitoraggio:**
- ATM-GE-080**

Forma della Codifica: XXX - YY - nnn
 XXX - Ambito Monitorato (3 lettere: 1 per l'ambiente idrico);
 YY - Comune (2 lettere);
 nnn - Numerazione Progressiva

Comune	Sigla	Comune	Sigla
Alessandria	AL	Isola del Cantone	IS
Arquata Scrivia	AR	Ne	NE
Campomorone	CM	Novi Ligure	NL
Carrosio	CA	Pozzolo Formigaro	PF - PO
Ceranesi	CE	Ronco Scrivia	RS
Cairo Montenotte	CR	Serravalle Scrivia	SS
Fraconalto	FR	Tortona	TR - TO
Gavi	GA	Voltaggio	VO
Genova	GE	Villaveria	VV

Ambito Monitorato	Codifica Ambito
Atmosfera	ATM
Rumore - Transiti Ferroviari	RUF
Rumore - Viabilità	RUV
Rumore - Cantieri	RUC
Rumore - Fronte Avanzamento Lavori	RUL
Vibrazioni - Cantieri	VIC
Vibrazioni - Fronte Avanzamento Lavori	VIL
Vibrazioni - Transiti Ferroviari	VIF

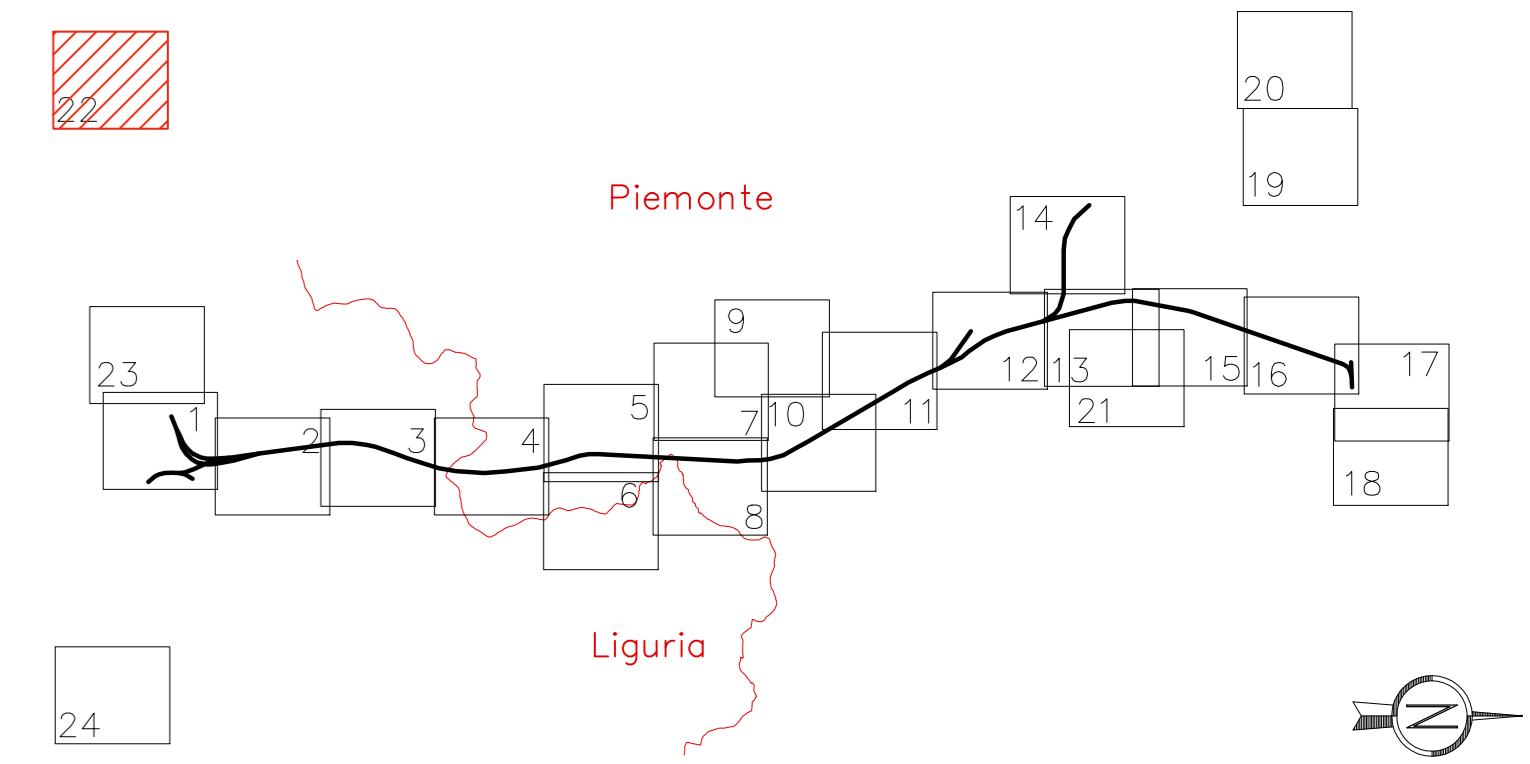

COMMITTENTE:

RFI
 RETE FERROVIARIA ITALIANA
 GRUPPO FERROVIE DELLO STATO ITALIANE

ALTA SORVEGLIANZA:

ITALFERR
 GRUPPO FERROVIE DELLO STATO ITALIANE

GENERAL CONTRACTOR:

COCIV
 Consorzio Collegamenti Integrati Valchi

INFRASTRUTTURE FERROVIARIE STRATEGICHE DEFINITE DALLA LEGGE OBIETTIVO N.443/01

TRATTA A.V./A.C. TERZO VALICO DEI GIOVI

PROGETTO ESECUTIVO

PIANO DI MONITORAGGIO AMBIENTALE

In ottemperanza alle prescrizioni DVA-2014-0021283 del 27/06/2014 Lotto 1 e DVA -2014-0035438 del 30/10/2014 Lotto 2

Ubicazione punti e ambiti di monitoraggio componenti: Atmosfera, Rumore, Vibrazioni

Tavola 22 di 24

GENERAL CONTRACTOR		DIRETTORE LAVORI		SCALA:	
Consorzio Cociv Ing. E. Pagani				1:5000	
COMMESSA	LOTTO	FASE	ENTE	TIPO DOC	OPERADISCIPLINA
IG51	00	E	CV	P5	IM0000
PROGETTAZIONE	PROGE	REV.			
	048	A			

Rev.	Descrizione emissione	Redatto	Data	Verificato	Data	Approvato	Data	IL PROGETTISTA
001	Emissione in ottemperanza alle prescrizioni DVA-2014-0021283 del 27/06/2014, Lotto 1 e DVA -2014-0035438 del 30/10/2014, Lotto 2	Ing. E. Pagani	21/12/2015	Ing. E. Pagani	21/12/2015	COCIV	21/12/2015	

ATM-CR-001
 RUV-CR-001

S. CARLO

CAVE MARCHISIO: "S. CARLO"

COMUNE: CAIRO MONTENOTTE
 PROVINCIA: SAVONA

