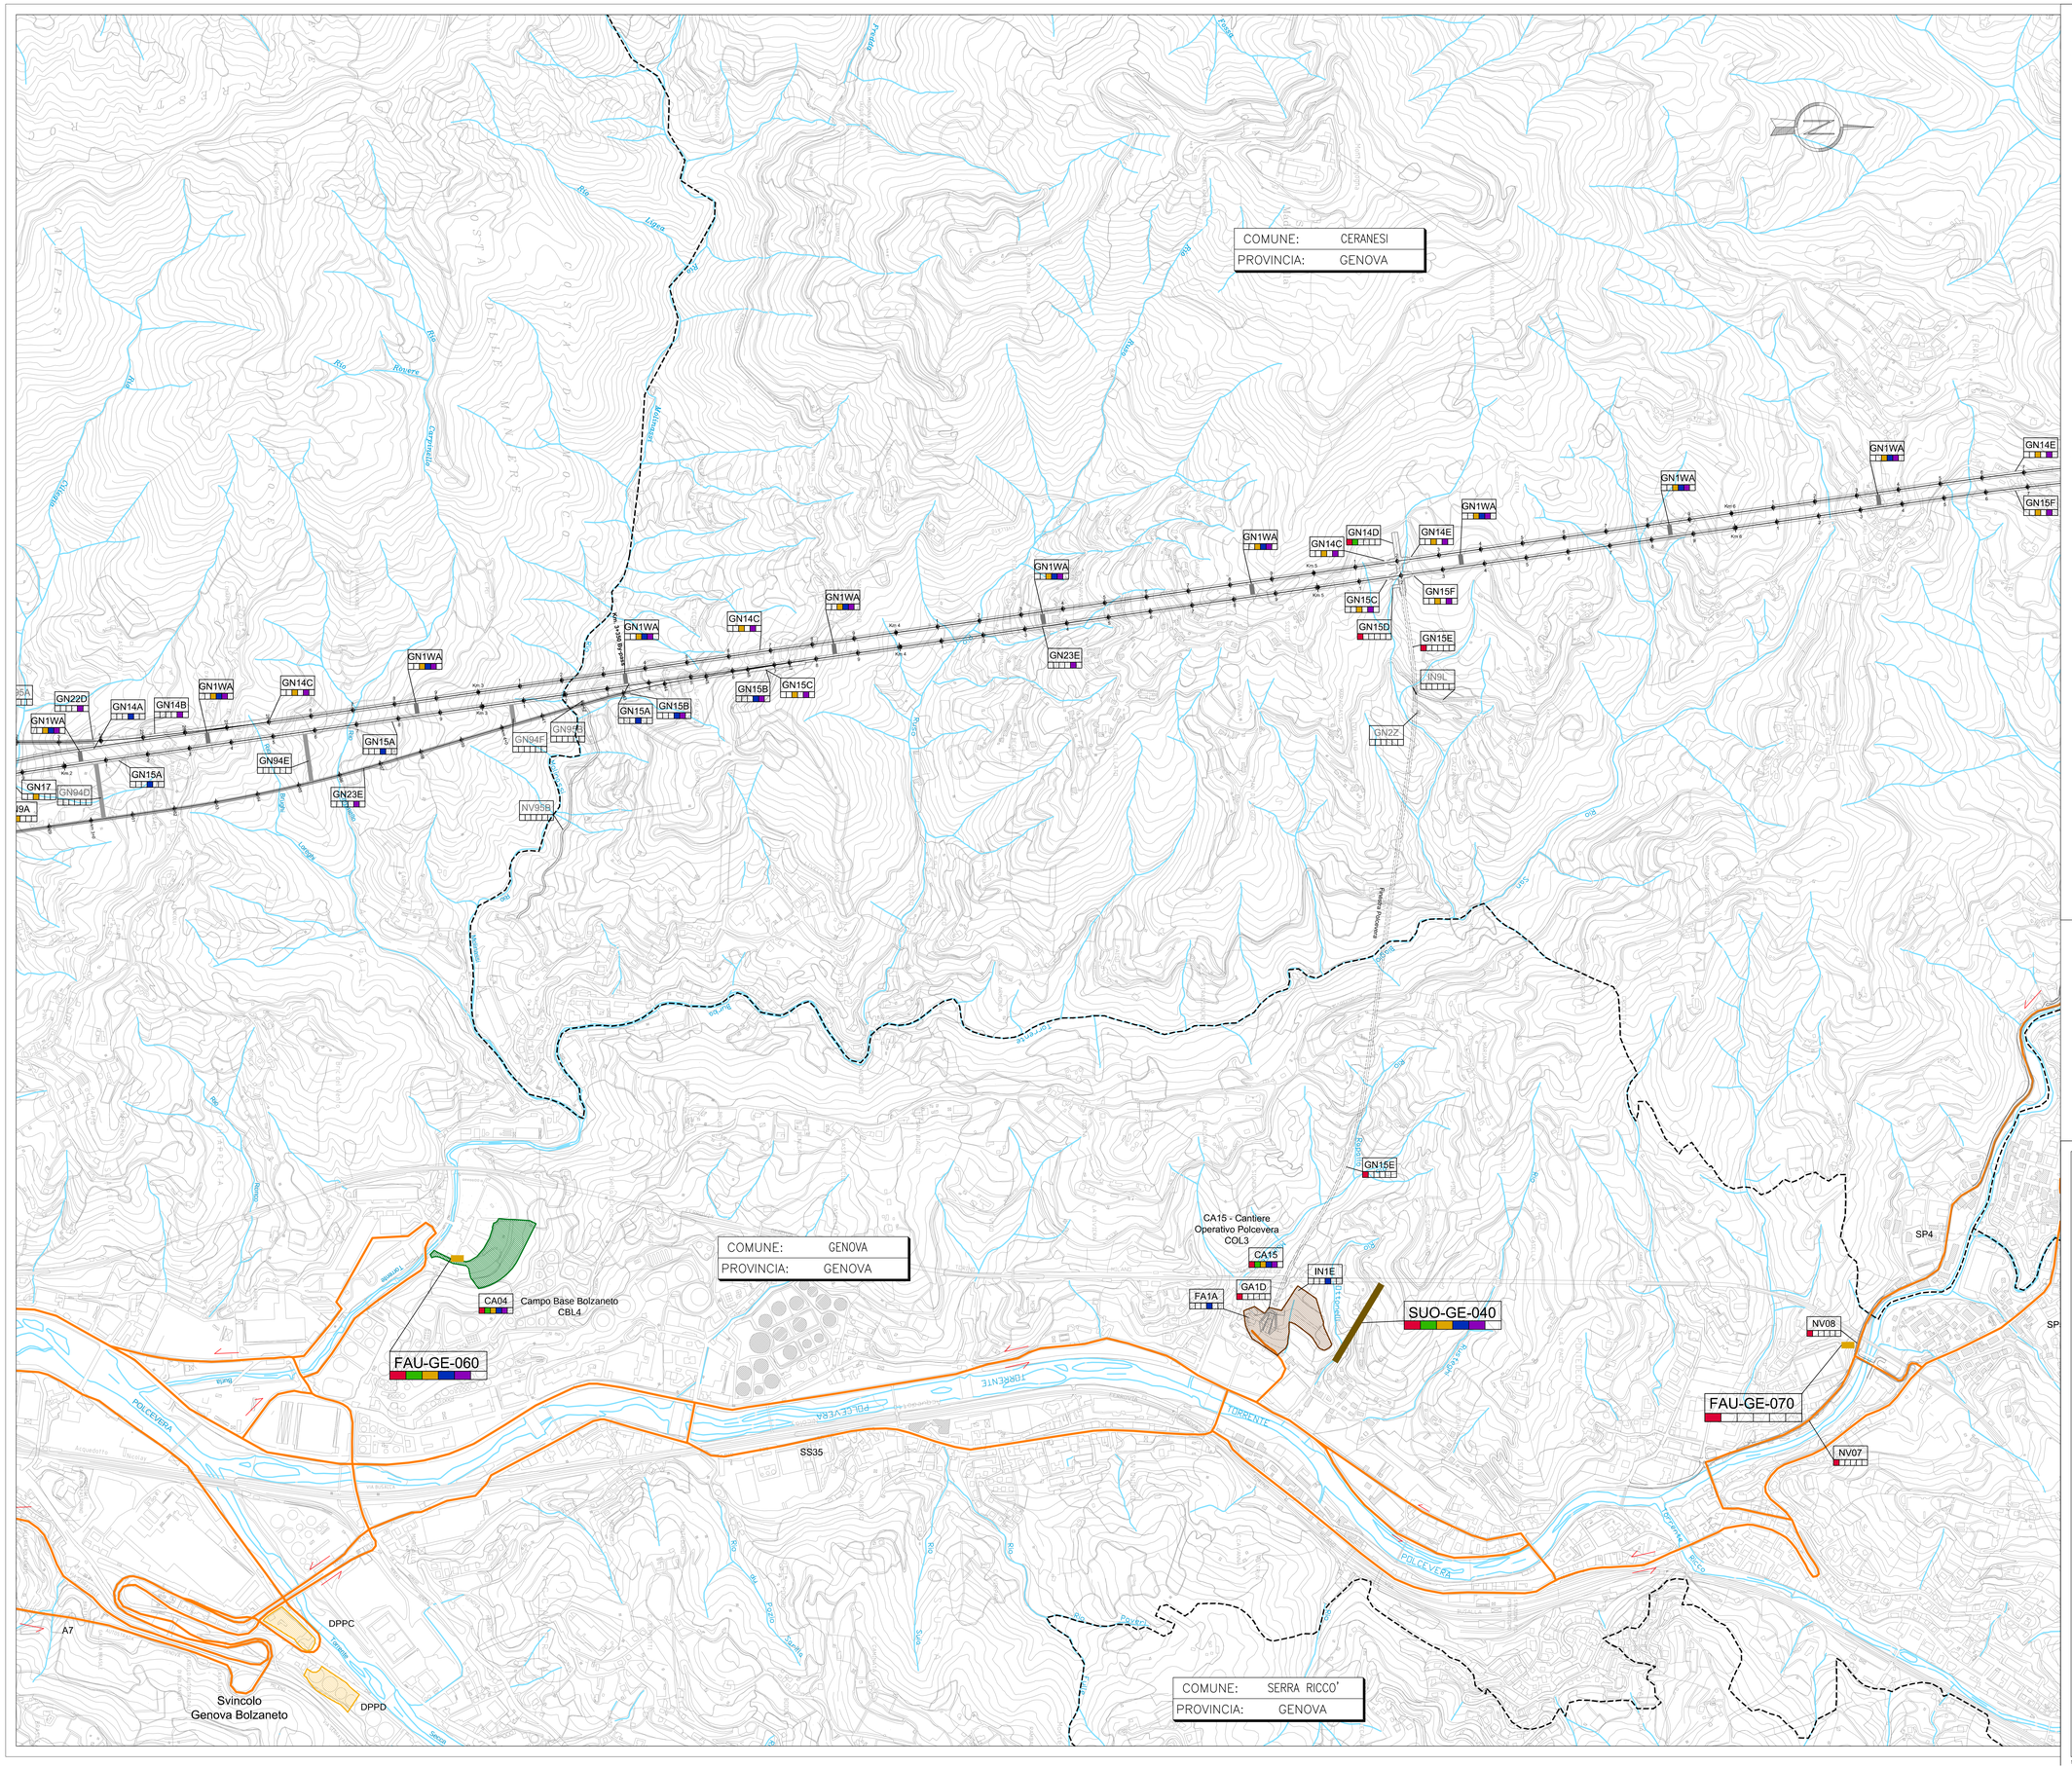

LEGENDA

Cantierizzazione

- Cantieri di Armamento
- Cantiere Operativo (C.O.L. = LIGURIA; C.O.P. = PIEMONTE; C.O.V. = VIABILITA')
- Cantiere Base (C.B.L. = LIGURIA; C.B.P. = PIEMONTE)
- Cantiere di Servizio (C.S.L. = LIGURIA; C.S.P. = PIEMONTE)
- Siti di Destinazione
- Viabilità Impegnata
- Direzione di percorrenza
- Tracciato ferroviario

Attribuzione delle WBS e dei Punti di Monitoraggio, ai lotti costruttivi

WBS:

NV09

Punti di monitoraggio:

ATM-GE-080

- **Lotto 1**
- **Lotto 2**
- **Lotto 3**
- **Lotto 4**
- **Lotto 5**
- **Cantieri di linea**

Forma della Codifica: XXX - YY - nnn

XXX = Ambito Monitorato (3 lettere; 1 per l'ambiente idrico);

YY = Comune (2 lettere);

nnn = Numerazione Progressiva

Comune	Sigla	Comune	Sigla
Alessandria	**AL**	Isola del Cantone	**IS**
Arquata Scrivia	**AR**	Ne	**NE**
Campomorone	**CM**	Novi Ligure	**NL**
Carrosio	**CA**	Pozzolo Formigaro	**PF - PO**
Ceranesi	**CE**	Ronco Scrivia	**RS**
Cairo Montenotte	**CR**	Serravalle Scrivia	**SS**
Fraconalto	**FR**	Tortona	**TR - TO**
Gavi	**GA**	Voltaggio	**VO**
Genova	**GE**	Villavernia	**VV**

Ambito Monitorato	Codifica Ambito
Suolo	SUO
Vegetazione e flora - Naturale e Semi-naturale	VEG
Vegetazione e flora - Aree di Ripristino Vegetazionale	VER
Fauna e habitat	FAU

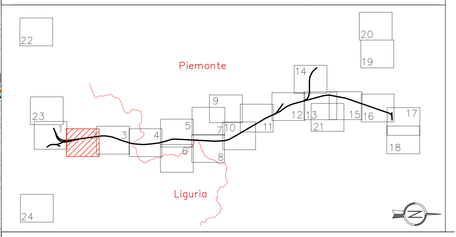

COMMITTENTE:

RFI RETE FERROVIARIA ITALIANA
GRUPPO FERROVIE DELLO STATO ITALIANE

ALTA SORVEGLIANZA:

ITALFERR
GRUPPO FERROVIE DELLO STATO ITALIANE

GENERAL CONTRACTOR:

COCIV
Consorzio Collegamenti Integrati Veloci

INFRASTRUTTURE FERROVIARIE STRATEGICHE DEFINITE DALLA LEGGE OBIETTIVO N.443/01

TRATTA A.V./A.C. TERZO VALICO DEI GIOVI
PROGETTO ESECUTIVO

PIANO DI MONITORAGGIO AMBIENTALE

In ottemperanza alle prescrizioni DVA-2014-0021283 del 27/06/2014 Lotto 1 e DVA -2014-0035438 del 30/10/2014 Lotto 2

Ubicazione punti e ambiti di monitoraggio componenti: Fauna, Suolo, Vegetazione
Tavola 2 di 24

GENERAL CONTRACTOR	DIRETTORE LAVORI	SCALA:
Consorzio **Cociv** Ing. E. Pagani		1:5000

COMMESSA	LOTTO	FASE	ENTE	TIPO DOC.	OPERA/DISCIPLINA	PROGR.	REV.
I G 5 1	0 0	E	C V	P 5	I M 0 0 0 0	0 5 2	A

PROGETTAZIONE

Rev.	Descrizione emissione	Redatto	Data	Verificato	Data	Approvato	Data	IL PROGETTISTA
A00	Emissione in ottemperanza alle prescrizioni DVA-2014-0021283 del 27/06/2014, Lotto 1 DVA -2014-0035438 del 30/10/2014, Lotto 2	Lande S.p.a.	21/12/2015	Lande S.p.a.	21/12/2015	COCIV	21/12/2015	

n. Elab.

Nome File: IG51-00-E-CV-PS-IM00-00-052-A00

CUP: F81H92000000008

Scala di plot: 1:1