

LEGGENDA

- Cantierizzazione**
  - Cantieri di Armamento
  - Cantiere Operativo (C.O.L. = LIGURIA; C.O.P. = PIEMONTE; C.O.V. = VIABILITA')
  - Cantiere Base (C.B.L. = LIGURIA; C.B.P. = PIEMONTE)
  - Cantiere di Servizio (C.S.L. = LIGURIA; C.S.P. = PIEMONTE)
  - Siti di Destinazione
  - Viabilità Impegnata
  - Tracciato ferroviario
  - Direzione di percorrenza


Attribuzione delle WBS e dei Punti di Monitoraggio, ai lotti costruttivi

- WBS:**
- NV09
  - ATM-GE-080
- Punti di monitoraggio:**
- Lotto 1
  - Lotto 2
  - Lotto 3
  - Lotto 4
  - Lotto 5
  - Cantieri di linea

Forma della Codifica: XXX - YY - nnn  
 XXX - Ambito Monitorato (3 lettere: 1 per l'ambito stesso);  
 YY - Comune (2 lettere);  
 nnn - Numerazione Progressiva

Comune	Sigla	Comune	Sigla
Alessandria	AL	Isola del Cantone	IS
Arquata Scrivia	AR	Novi Ligure	NE
Campomorone	CM	Pozzolo Formigaro	NL
Carrosio	CA	Ronco Scrivia	PF - PO
Ceranesi	CE	Serravalle Scrivia	RS
Cairo Montenotte	CR	Tortona	SS
Fraconalto	FR	Voltaggio	TR - TO
Gavi	GA	Villaveria	VO
Genova	GE		VV

Ambito Monitorato	Codifica Ambito
Suolo	SUO
Vegetazione e flora - Naturale e Semi-naturale Vegetazione e flora - Aree di Ripristino Vegetazionale	VEG VER
Fauna e habitat	FAU

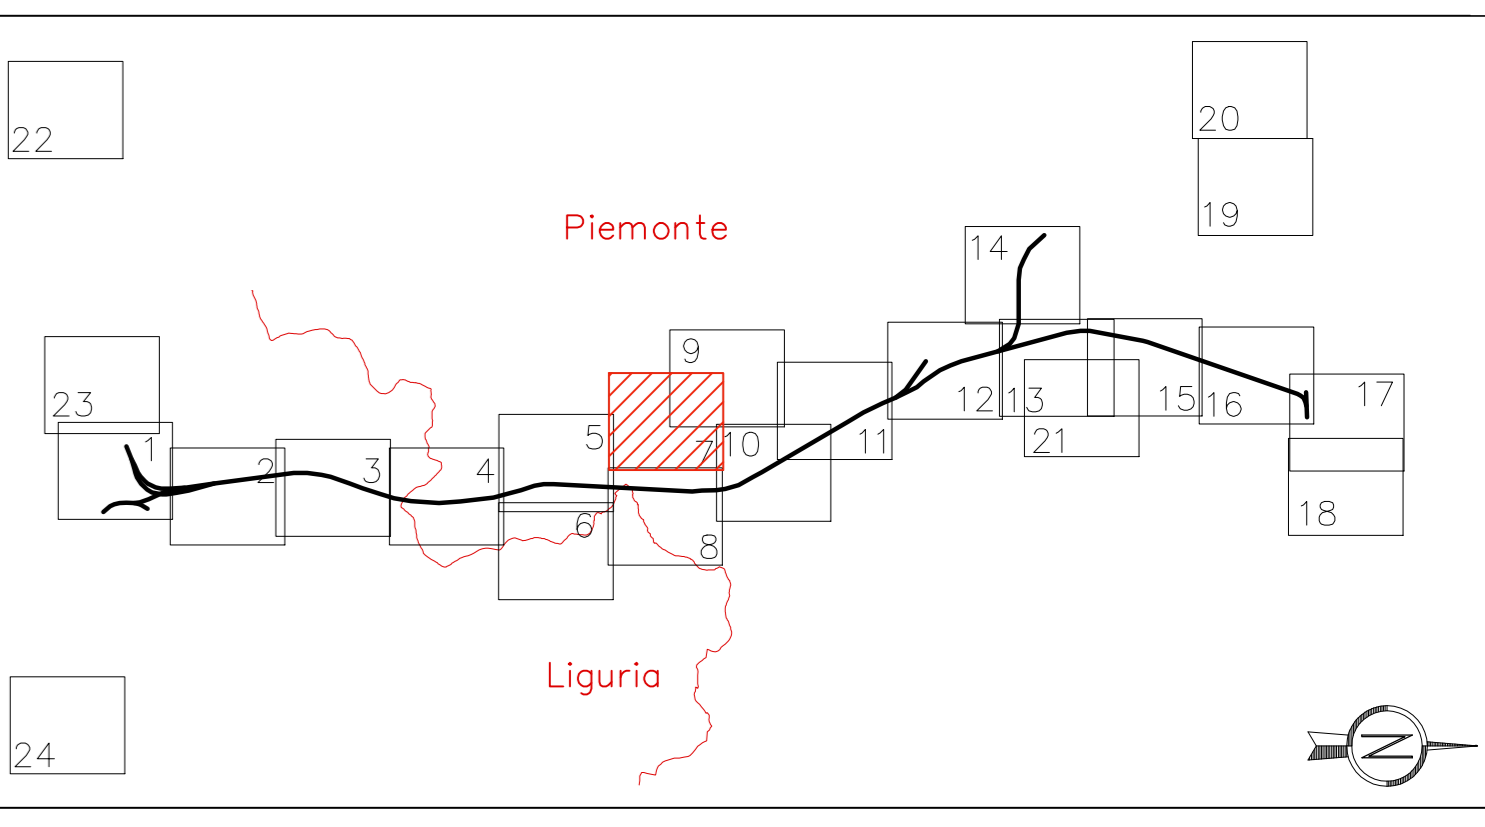

COMMITTENTE:

ALTA SORVEGLIANZA:


GENERAL CONTRACTOR:

INFRASTRUTTURE FERROVIARIE STRATEGICHE DEFINITE DALLA LEGGE OBIETTIVO N.443/01  
 TRATTA A.V./A.C. TERZO VALICO DEI GIOVI  
 PROGETTO ESECUTIVO

PIANO DI MONITORAGGIO AMBIENTALE  
 In ottemperanza alle prescrizioni DVA-2014-0021283 del 27/06/2014 Lotto 1 e DVA -2014-0035438 del 30/10/2014 Lotto 2  
 Ubicazione punti e ambiti di monitoraggio componenti: Fauna, Suolo, Vegetazione  
 Tavola 7 di 24

GENERAL CONTRACTOR Consorzio <b>Cociv</b> Ing. E. Pagani	DIRETTORE LAVORI	SCALA: 1:5000
COMMESSA <b>IG51</b>	LOTTO <b>00</b>	FASE <b>E</b>
ENTE <b>CV</b>	TIPO DOC <b>P5</b>	OPERADISCIPLINA <b>IM0000</b>
PROG. <b>057</b>	REV. <b>A</b>	

Rev.	Descrizione emissione	Redatto	Data	Verificato	Data	Approvato	Data	IL PROGETTISTA
A00	Emissione in ottemperanza alle prescrizioni DVA-2014-0021283 del 27/06/2014, Lotto 1 e DVA -2014-0035438 del 30/10/2014, Lotto 2		21/12/2015		21/12/2015	COCIV	21/12/2015	

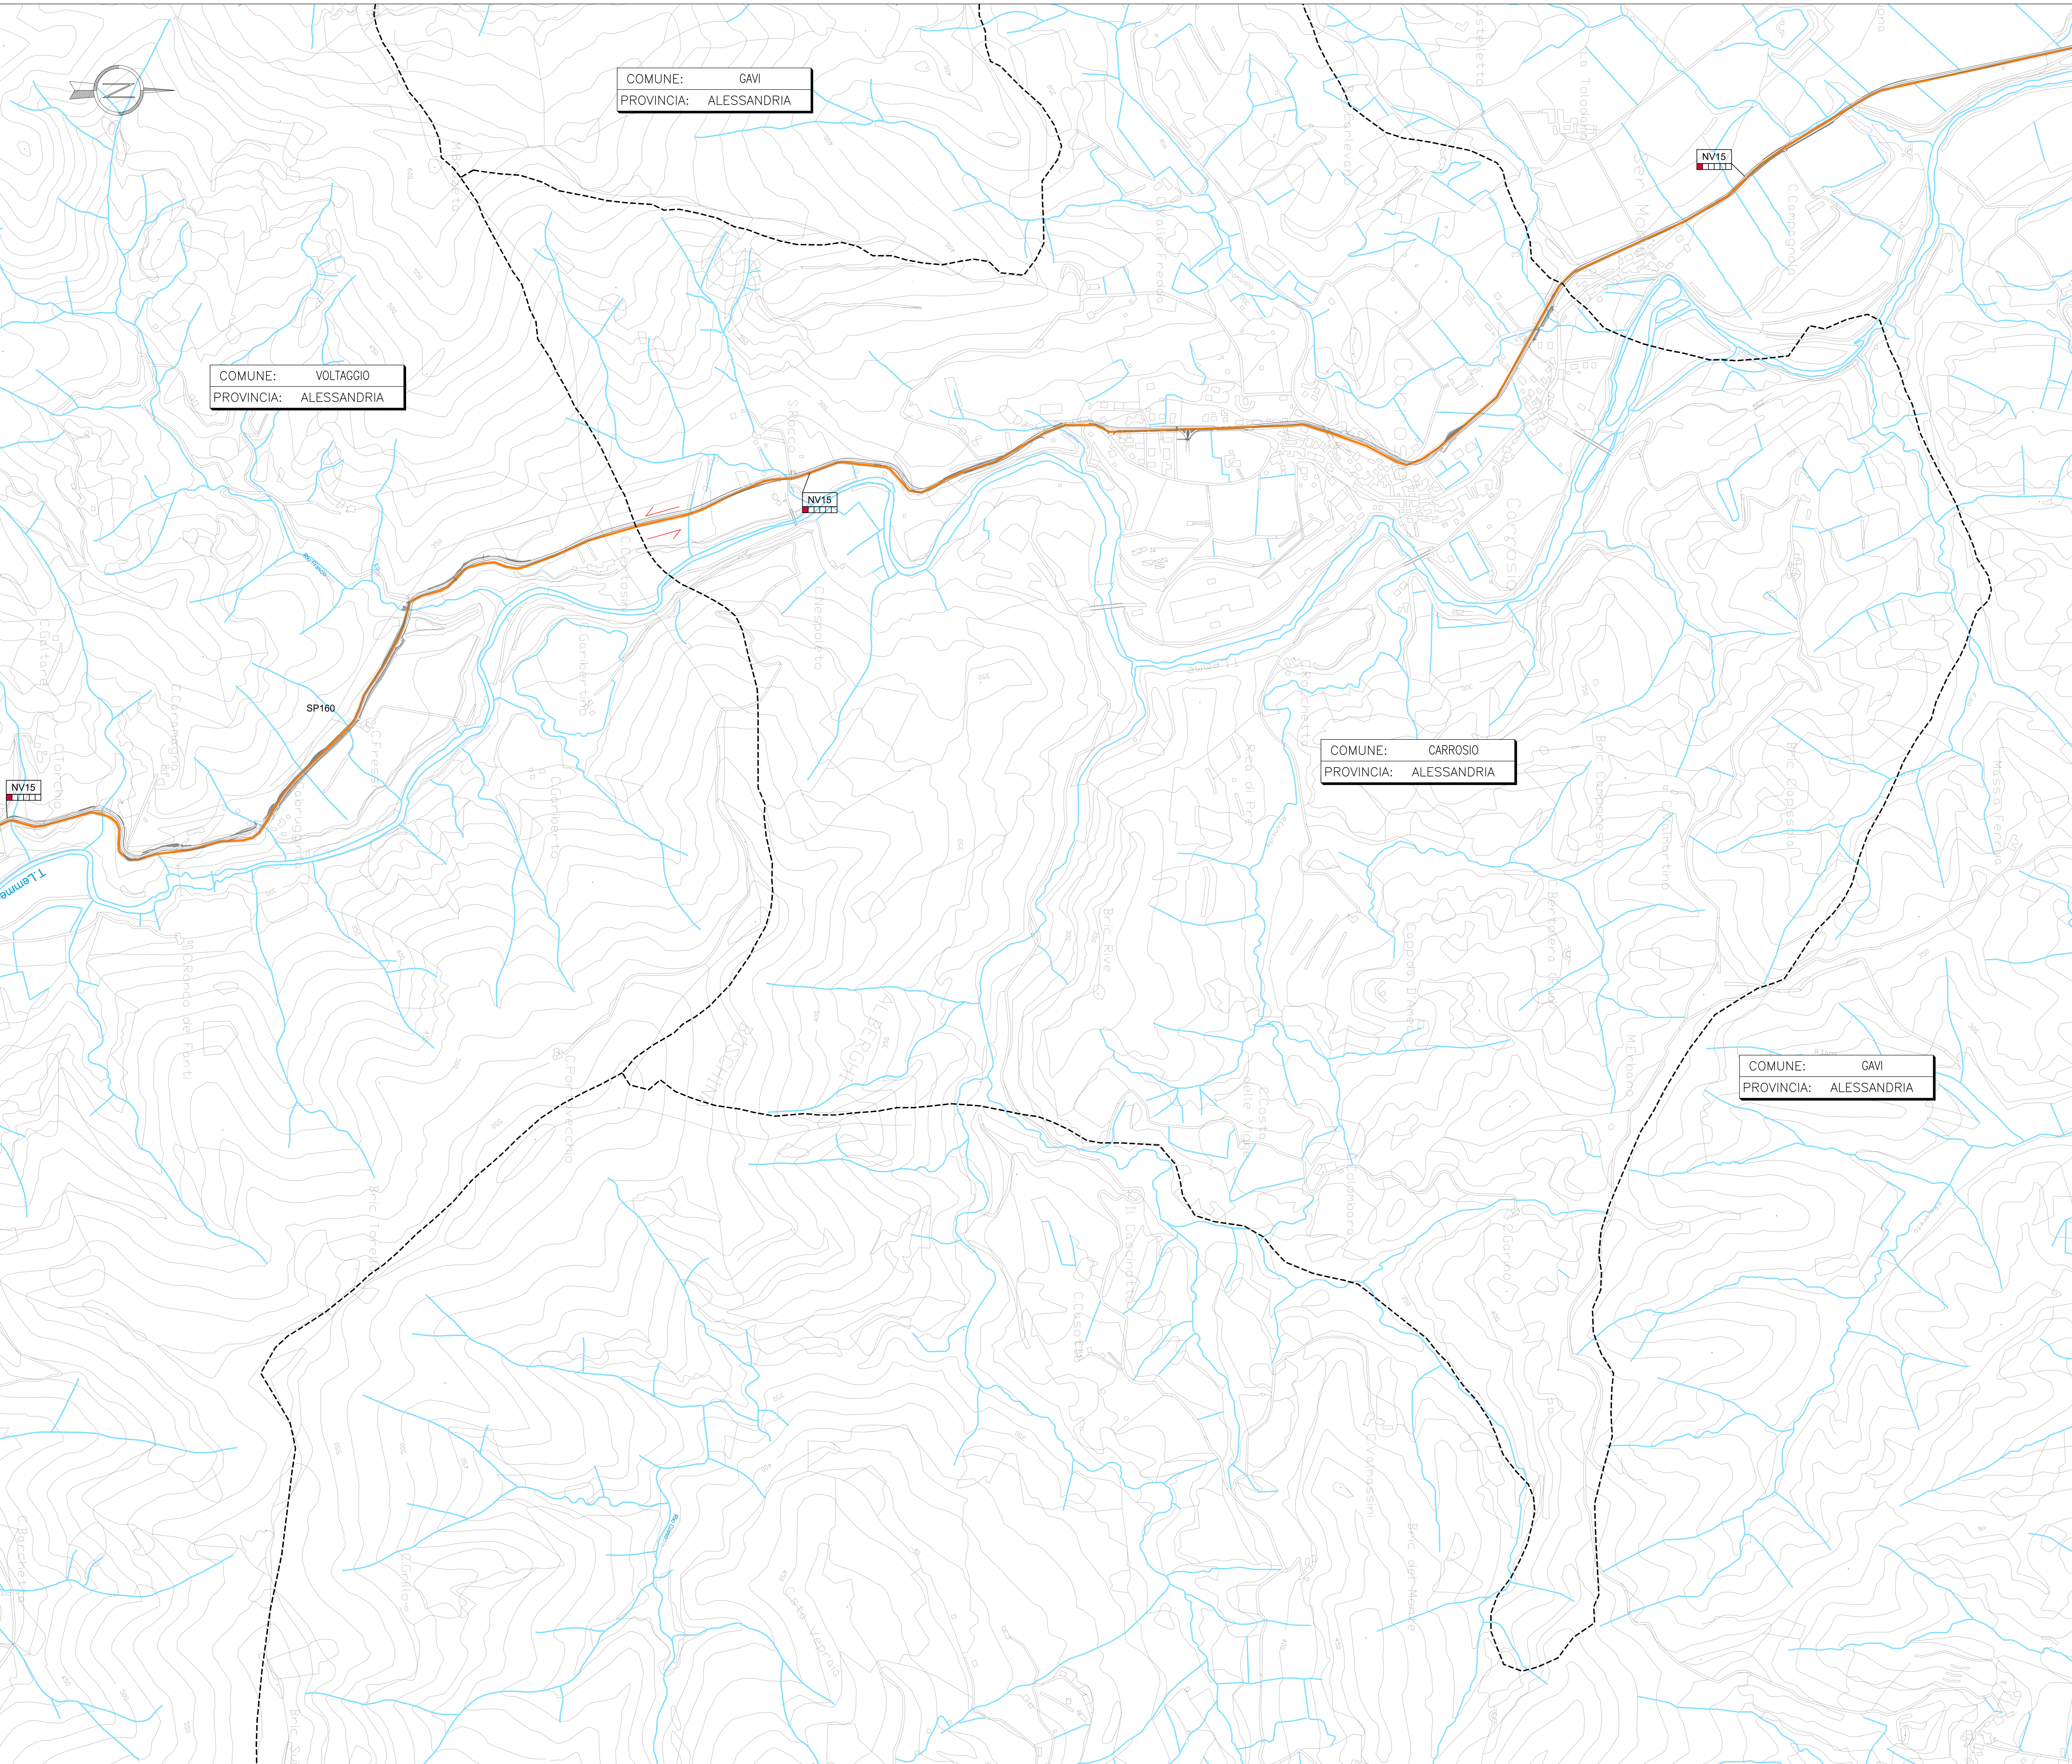

COMUNE: GAVI  
 PROVINCIA: ALESSANDRIA

COMUNE: VOLTAGGIO  
 PROVINCIA: ALESSANDRIA

COMUNE: CARROSIO  
 PROVINCIA: ALESSANDRIA

COMUNE: GAVI  
 PROVINCIA: ALESSANDRIA